


EDIFICIO IN PROGETTO



PERIMETRO PLESSO UNIVERSITARIO

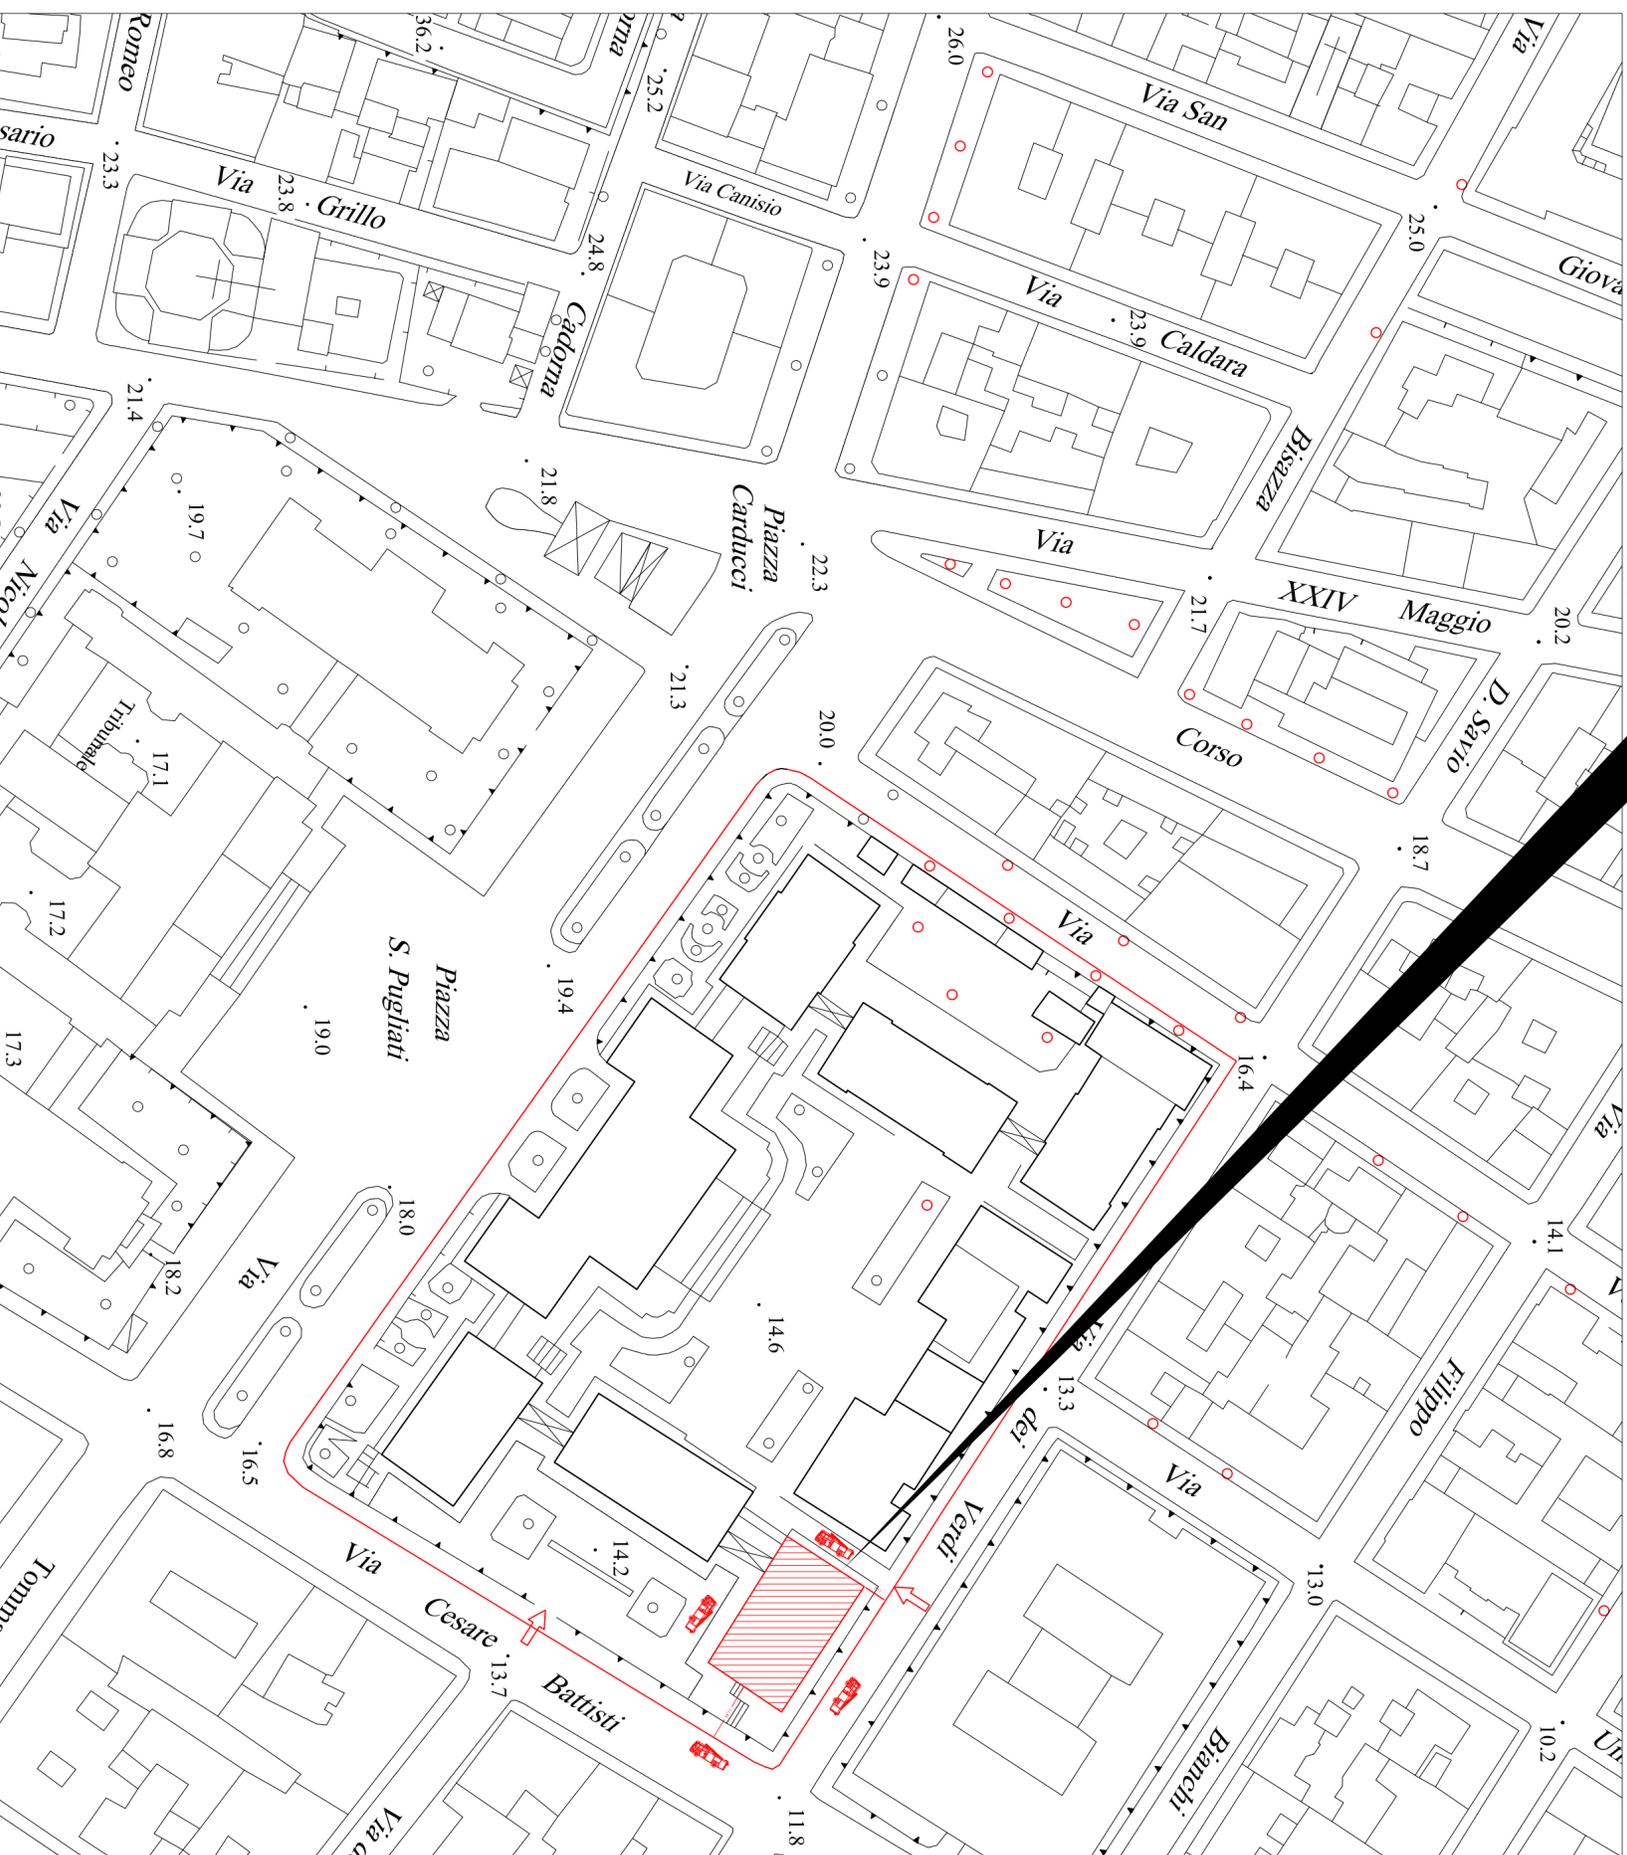

Regione Siciliana  
Dipartimento dei Beni Culturali e dell'Identità Siciliana  
Soprintendenza per i beni Culturali ed Ambientali  
MESSINA



Università degli Studi di MESSINA  
Area Servizi Tecnici

RISANAMENTO CONSERVATIVO, CONSOLIDAMENTO STRUTTURALE E ADEGUAMENTO FUNZIONALE DELLA BIBLIOTECA REGIONALE UNIVERSITARIA "GIACOMO LONGO" DI MESSINA  
PROGETTO ESECUTIVO

Programma lotto 2012



Elaborato

IMPIANTO ANTINCENDIO – Planimetria generale

PE.IA.PL.

scala 1:1000

VALIDAZIONE		Elaborato
AGGIORNAMENTO		scala 1:1000
MESSINA		
Progetto Architettonico	Il Responsabile del Procedimento	Progetto Strutture e Impianti
Arch. Mirella Vinci	Arch. Salvatore Scuto	Ing. Silvio Laequaniti
Ing. Salvatore Stoppo		Ing. Giovanni Lupu
Arch. Enrico Zaccone		Collaboratori:
Geom. Vincenzo Reale		Geom. Nunzio Chilliè
Ing. Roberto Mazzullo		

IL RESPONSABILE U.O. VI  
Arch. Maria Mercurio

IL SOPRINTENDENTE  
Arch. Rocco G. Schirone

IL RESPONSABILE AREA SERVIZI TECNICI  
Ing. Francesco Oleri