


NOTE

LEGENDA

Area stralciate in quanto già realizzate da altra ditta.
Le stesse saranno soggette solo a piccoli interventi di ripristino delle opere civili ed impiantistiche.

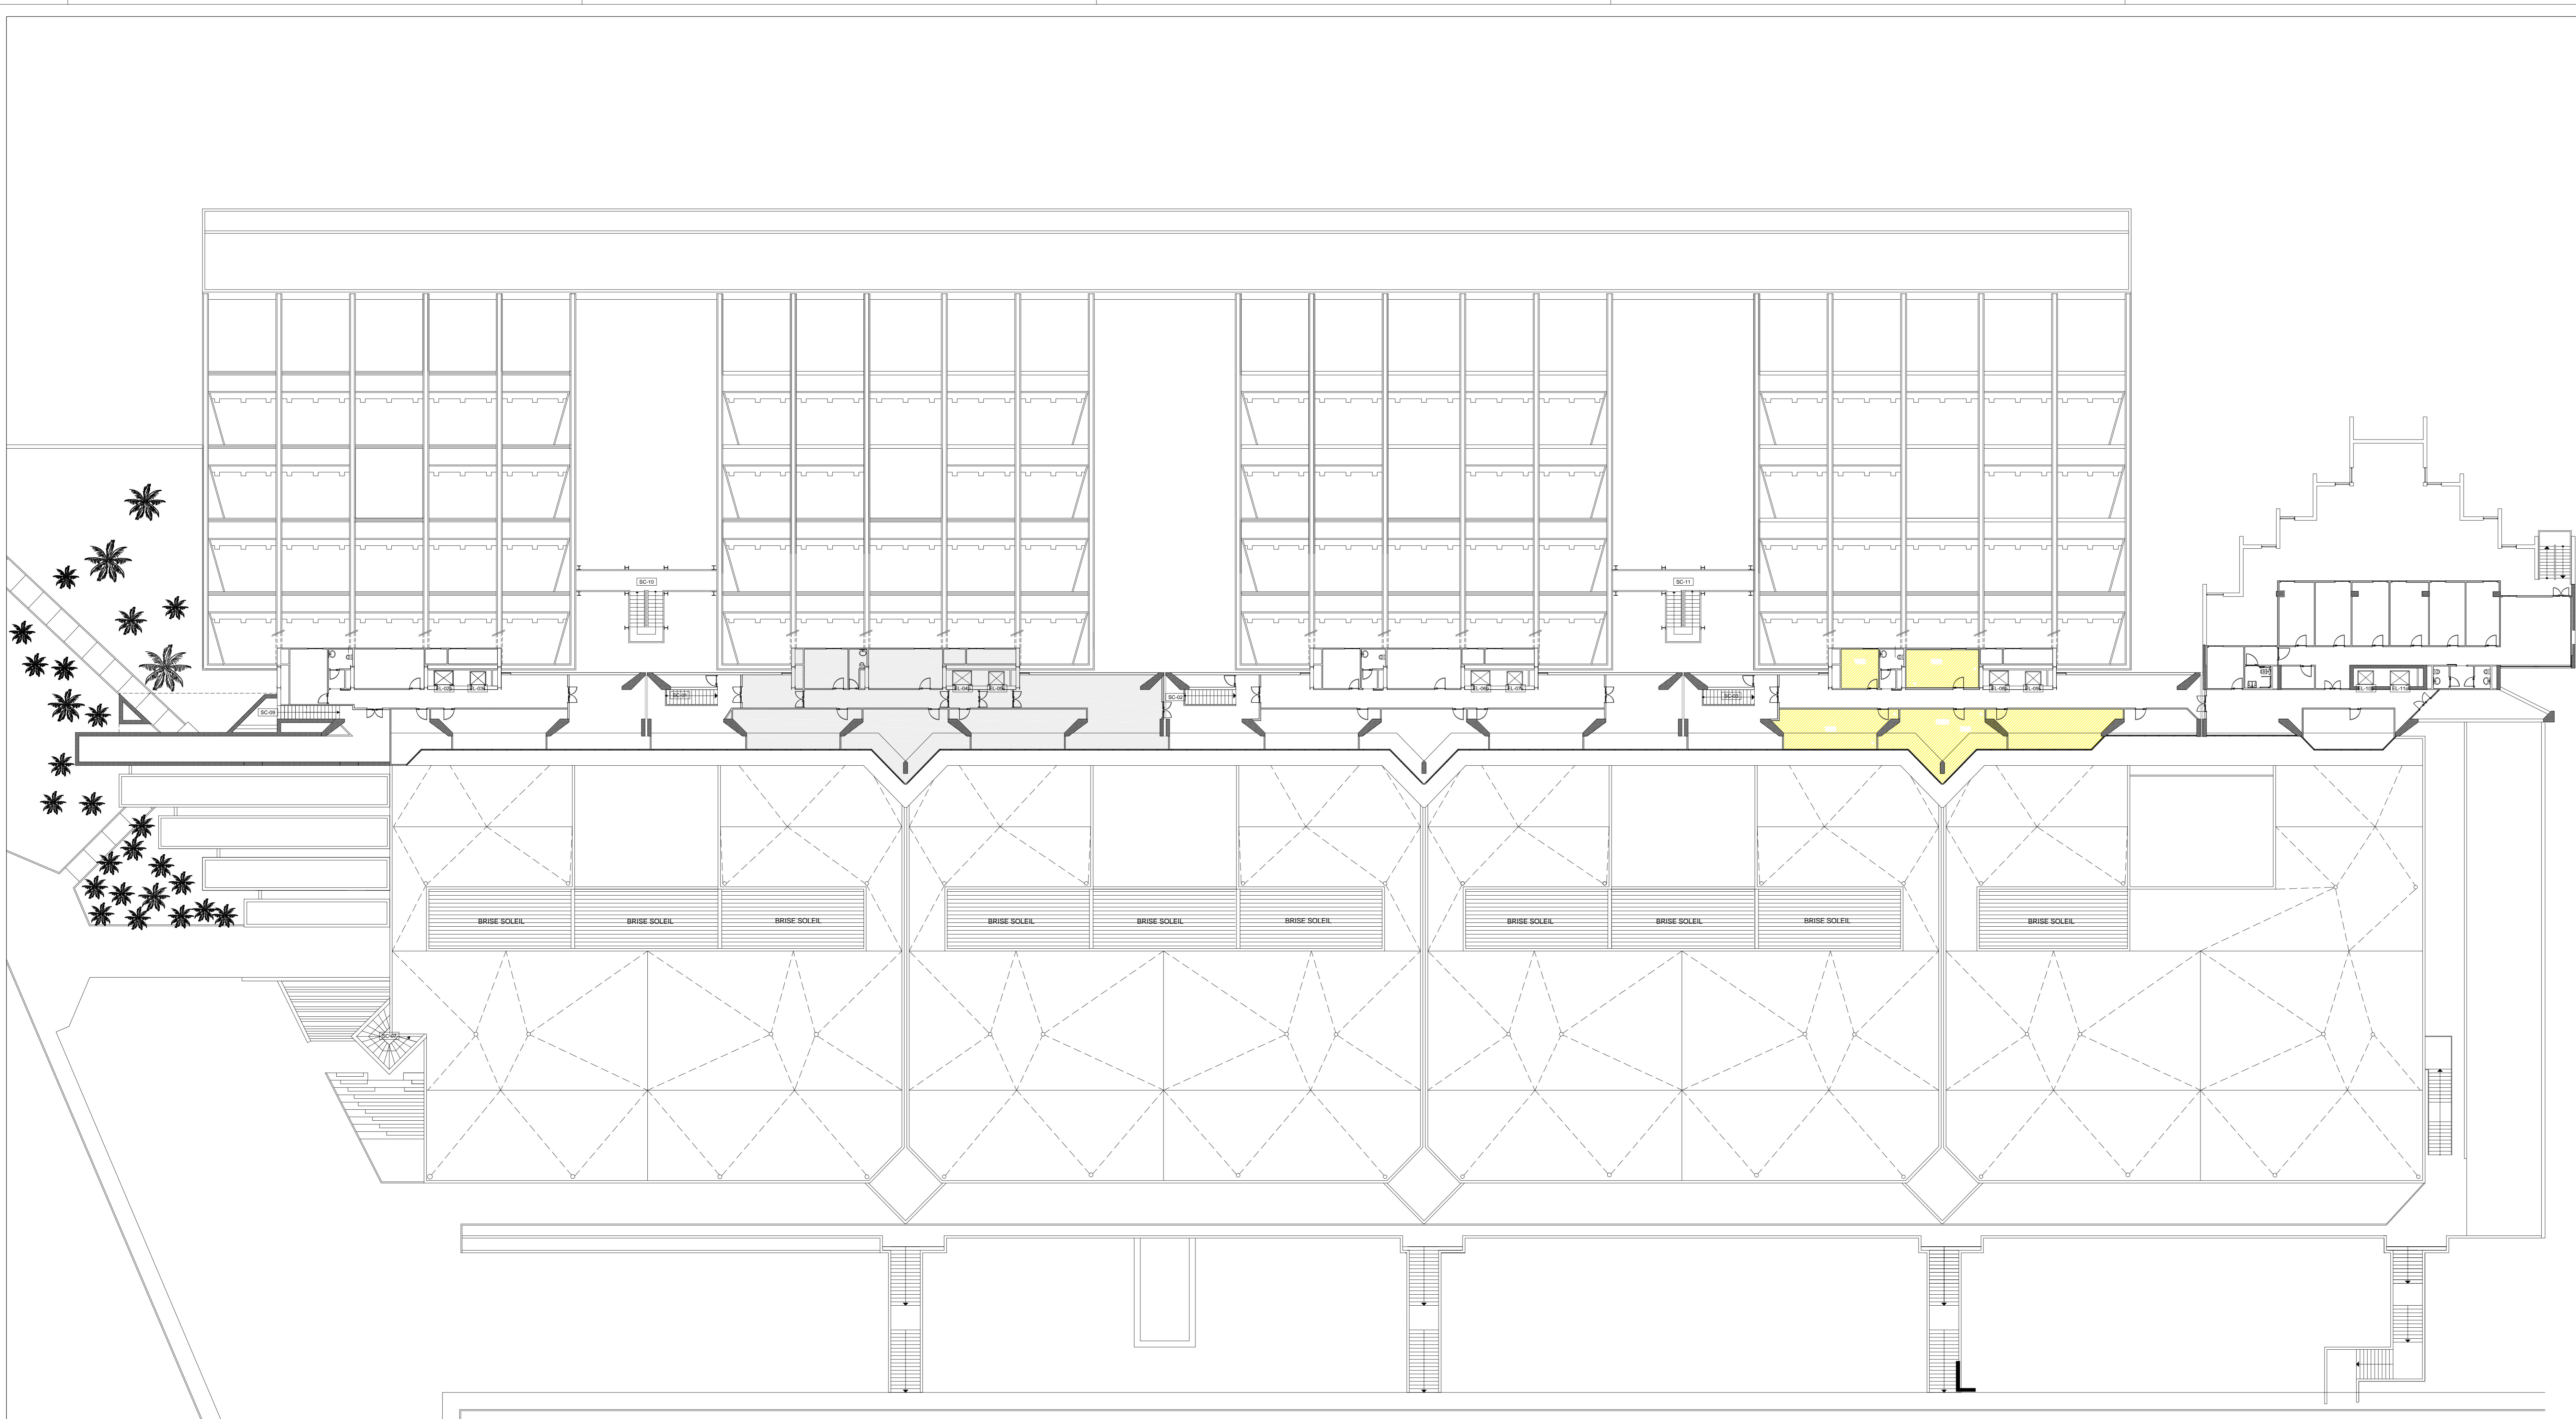

UNIVERSITA' DEGLI STUDI DI MESSINA
UNITÀ SPECIALE DEI SERVIZI TECNICI

LAVORI DI RISTRUTTURAZIONE DEGLI EDIFICI DELLA FACOLTA' DI SCIENZE MM.FF.NN. IN CONTRADA PAPARDO

PROGETTO ESECUTIVO



DISCIPLINA: **PROGETTO ARREDI TECNICI**
ELABORATO:
EDIFICIO A
Funzionale
Pianta piano quinto
TAVOLA:
PRS1EAT_PSA000120

COD. PROGETTO: **E** NOME FILE: **PRO1EAT_PSA000120-Pianta piano quinto.pdf** SCALA: **1:200** DATA: **11/05/2016**

PROGETTISTI:
Architettura ENGINEERING È responsabile della progettazione e dell'integrazione delle prestazioni specialistiche
Ing. **Santi Carini**
ASSOCIAZIONE TEMPORANEA D'IMPRESA:
INGEGNERIA E COSTRUZIONI S.r.l. È LEGALE RAPPRESENTANTE
La mandante:
LUPO COSTRUZIONI S.r.l. Ing. **Rosario Di Domenico**

REV.	DATA	REFERENZIO	REVISIONI	ESBO.	CONTI.	APPR.	IL RESPONSABILE UNICO DEL PROCEDIMENTO:
01	11/05/16					Carini	Ing. Francesco Chiri
02							
03							
04							
05							