


**NOTE**

- Per la migliore relativa al placaggio interno delle murature perimetrali con poluretano rivestito con doppia lastra di cartongesso, vedi allegati architettonici stato di progetto-materiali Sezione AA-BB-CC-DD
- Per la sostituzione della pavimentazione vedi allegati architettonici stato di progetto-materiali Sezione AA-BB-CC-DD

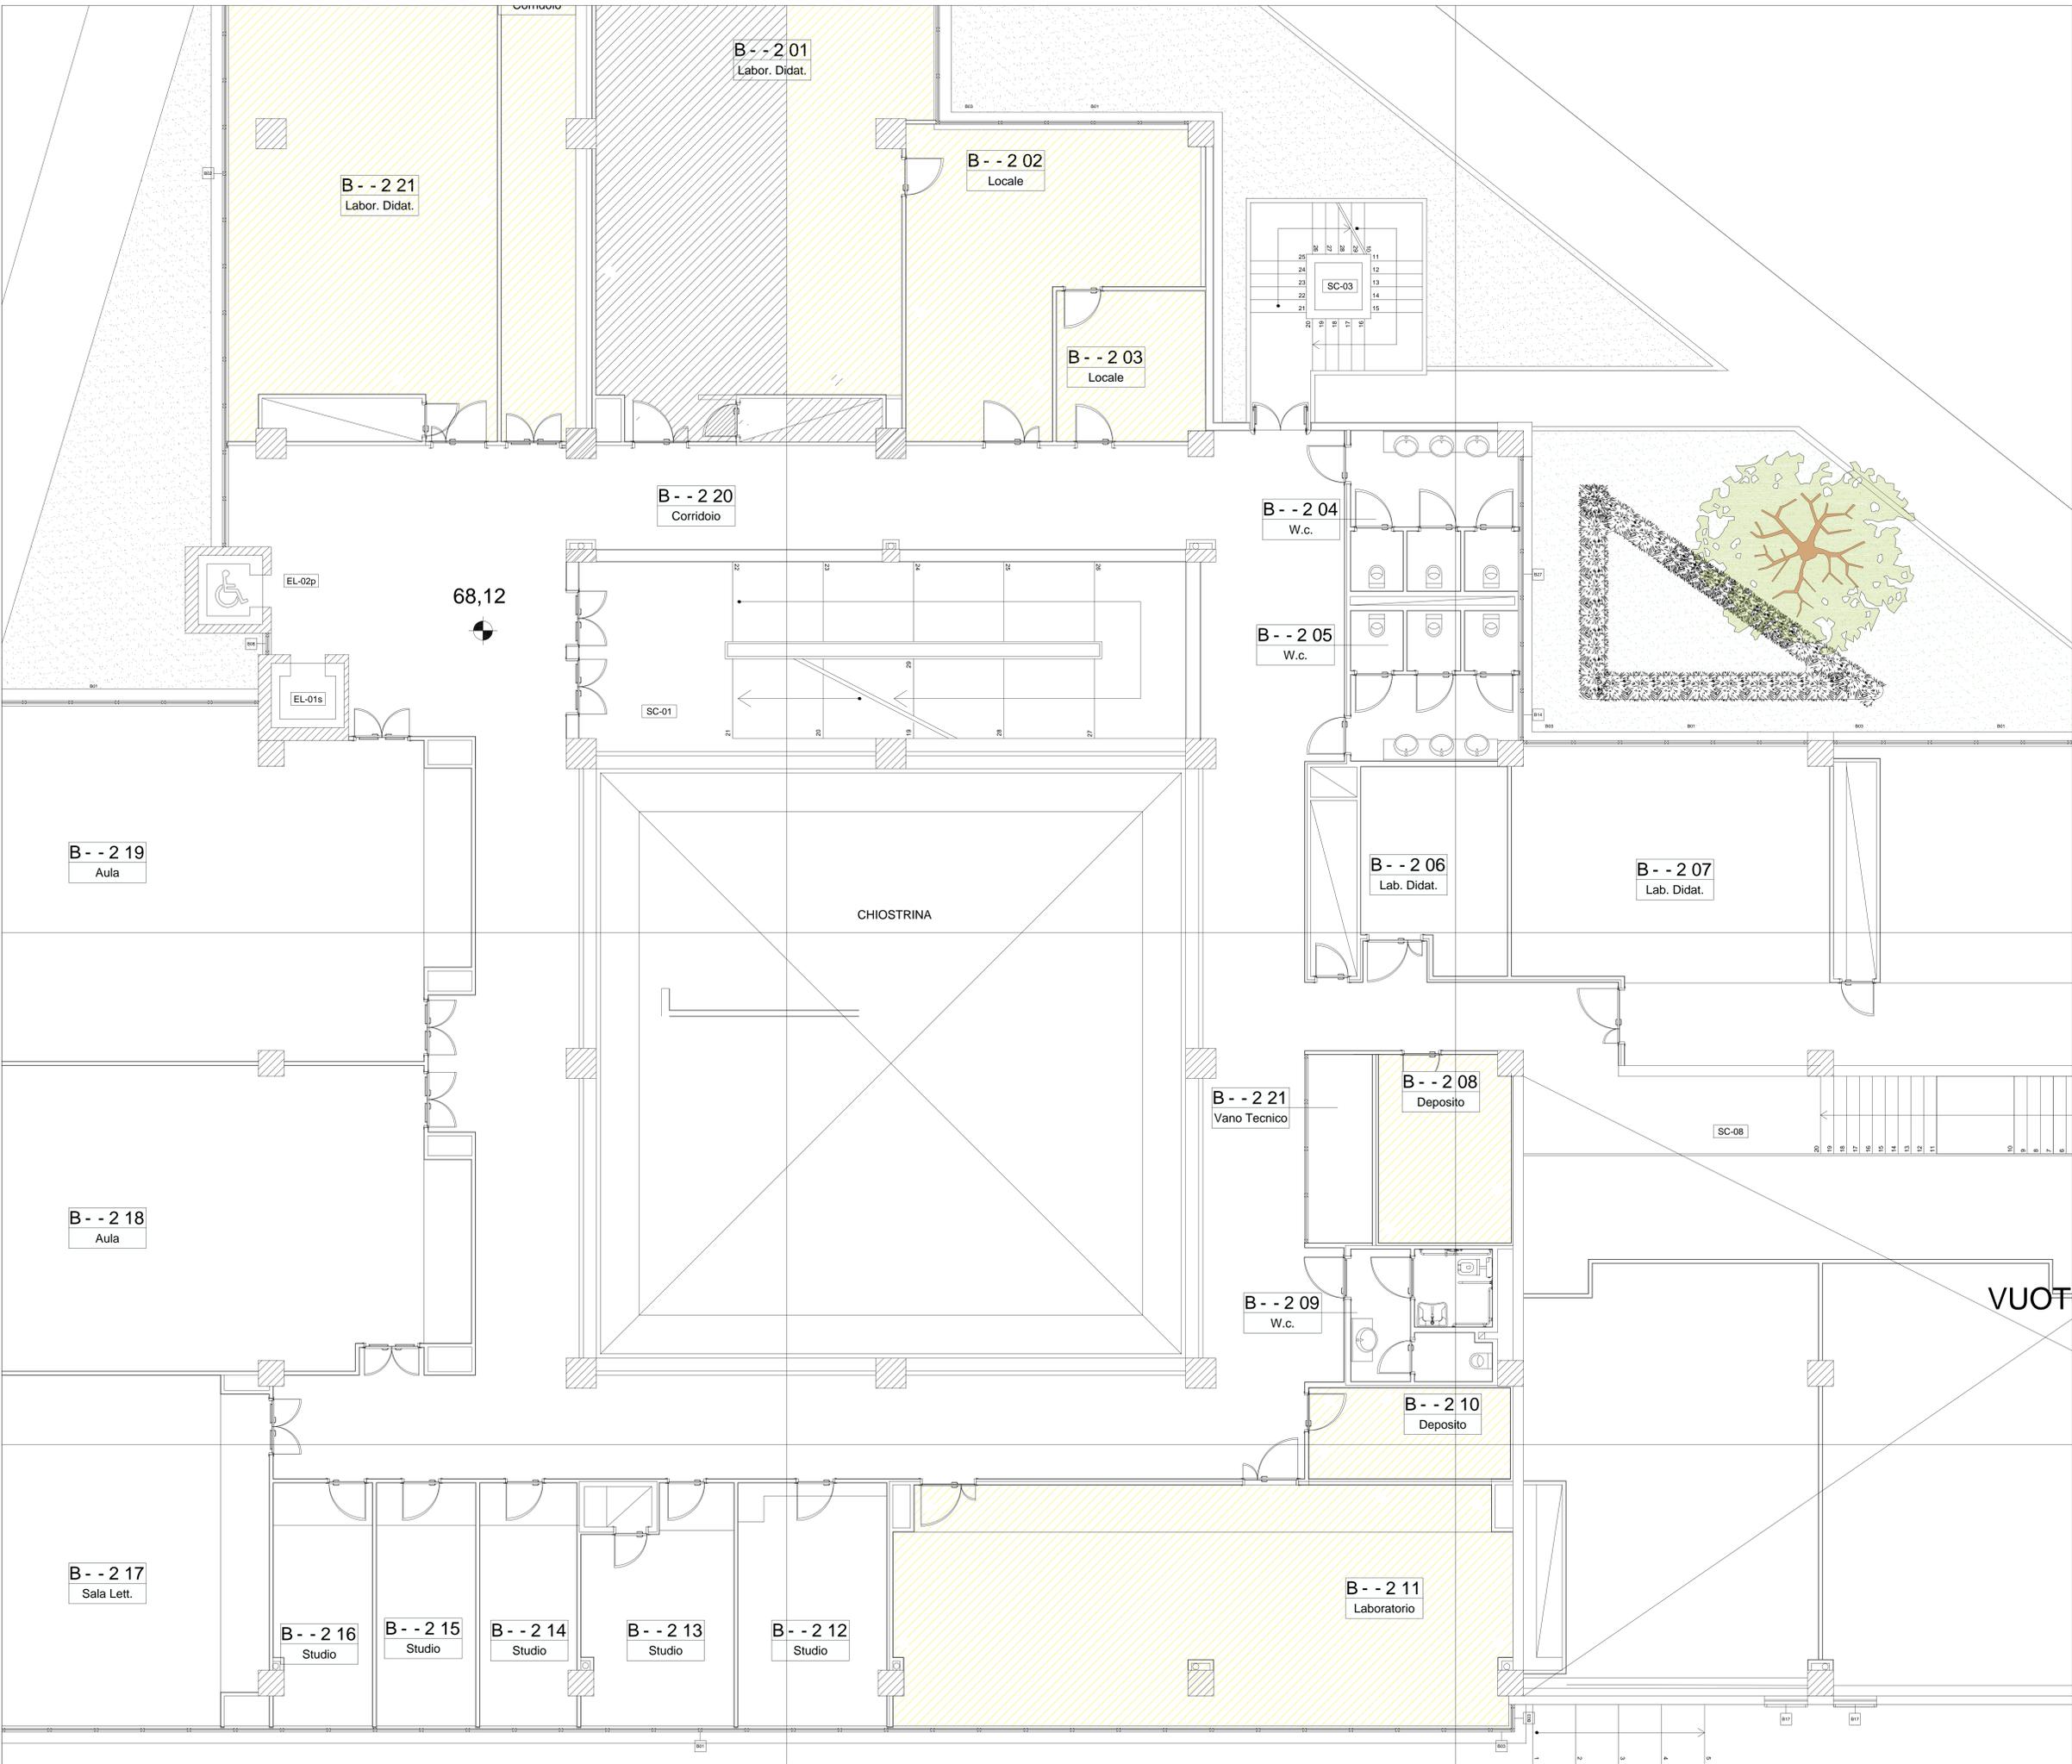



**UNIVERSITA' DEGLI STUDI DI MESSINA**  
UNITÀ SPECIALE DEI SERVIZI TECNICI

---

**LAVORI DI RISTRUTTURAZIONE DEGLI EDIFICI DELLA FACOLTA' DI SCIENZE MM.FF.NN. IN CONTRADA PAPARDO**

---

**PROGETTO ESECUTIVO**



DISCIPLINA:  
PROGETTO ARREDI TECNICI

ELABORATO:

**EDIFICIO B**  
Funzionale  
PIANTA PIANO SECONDO

TAVOLA:  
PRS1EAT\_P2B000120

---

COD. PROGETTO: E	NOME FILE: PRS1EAT_P2B000120 - Pianta piano secondo.pdf	SCALA: 1:100	DATA: 11/05/2016
---------------------	--	-----------------	---------------------

---

<p>PROGETTISTI:</p> <p style="text-align: center;">Architècnica ENGINEERING</p> <p style="text-align: center;">Ing. Santi Cannilli</p>	<p>ASSOCIAZIONE TEMPORANEA D'IMPRESA:</p> <p style="text-align: center;"><b>INGEGNERIA E COSTRUZIONI S.r.l.</b> La mandataria: <b>LUPO' COSTRUZIONI S.r.l.</b></p> <p style="text-align: center;">Ing. Rosario De Domenico</p>	<p>IL RESPONSABILE UNICO DEL PROCEDIMENTO:</p> <p style="text-align: center;">Ing. Francesco Cheri</p>
--	--	--

---

REV.	DATA	REFERIMENTO REVISIONE	ESSE.	CONTR.	APPR.
01	11/05/16				Cannilli
02					
03					
04					
05					
06					