


PLANIMETRIA GENERALE AREA PLESSO CENTRALE

PUNTO DI RACCOLTA ESTERNO EDIF. D - E  
Via dei Verdi

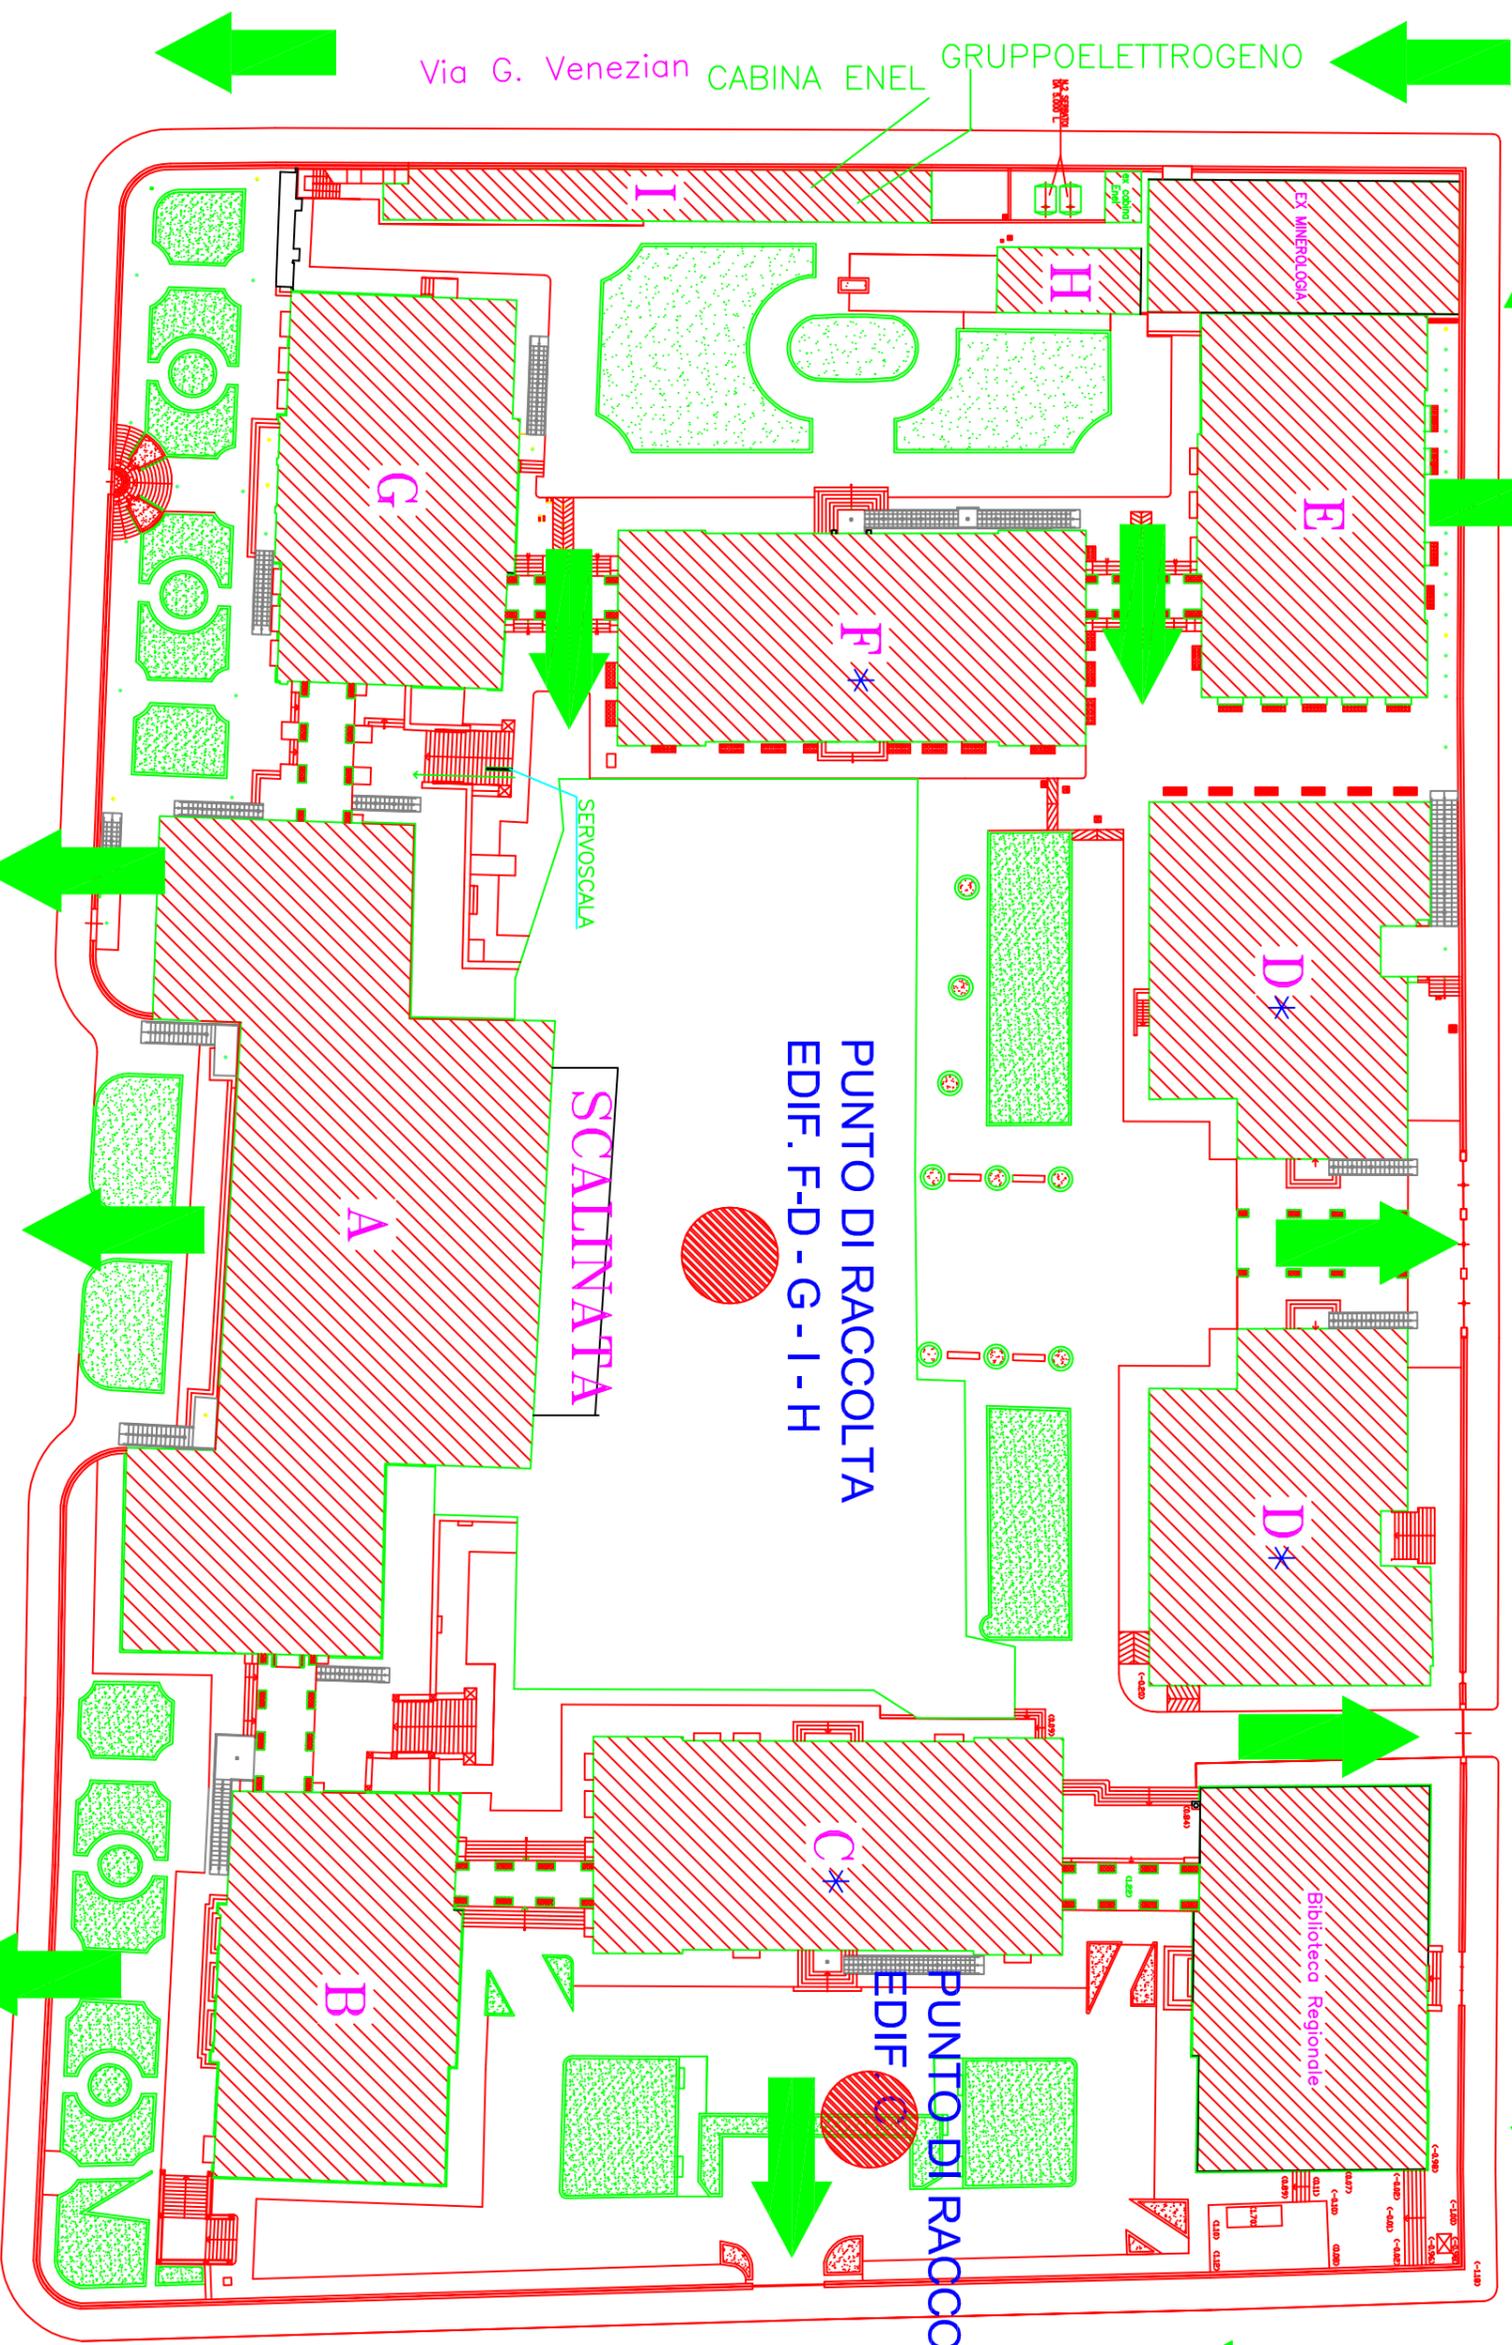

Via G. Venezian

Via C. Battisti

PUNTO DI RACCOLTA ESTERNO PIAZZA PUGLIATTI EDIF. A-B-G



AREA DI ATTESA P.zza Pugliatti

EDIF. B