

**ADDENDUM ALLA CONVENZIONE PER L'UTILIZZO DI LOCALI PRESSO LA SEDE DI VILLA PACE
(MESSINA) PER LO SVOLGIMENTO CONGIUNTO DI ATTIVITA' DI RICERCA IN BIOLOGIA, ECOLOGIA
E BIOTECNOLOGIE MARINE
TRA**

L'Università degli Studi di Messina (di seguito anche denominata UniMe), con sede legale in Messina, Piazza Pugliatti 1, C.F. 80004070837, P.IVA 00724160833, rappresentata dal Magnifico Rettore, Prof. Salvatore Cuzzocrea, nato l'11.03.1972;

E

La Stazione Zoologica Anton Dohrn (d'ora in avanti SZN), con sede in Napoli, Villa Comunale, 80121, CF e partita IVA 04894530635, rappresentata ai fini del presente atto, dal Presidente, Prof. Roberto Danovaro, nato a Genova il 22/02/1966 e domiciliato per la sua carica presso la SZN;

Premesso che:

- in data 28/06/2019 l'Università degli Studi di Messina (UniMe) e la Stazione Zoologica Anton Dohrn (SZN) hanno sottoscritto la Convenzione per l'utilizzo di locali presso la sede di Villa Pace per lo svolgimento di attività di Ricerca in Biologia, Ecologia e Biotecnologie Marine (Rep. 351/2019);
- in data 23/07/2019 (con verbale di consegna immobili in comodato d'uso gratuito, prot. n. 74227 del 30/07/2019) sono stati consegnati da Unime ad SZN i locali delle palazzine B1 e B2, come individuati nelle planimetrie allegata alla suindicata Convenzione;
- Successivamente, con nota del 14/01/2020, assunta al prot. UniMe n. 4390 del 16/01/2020, la SZN ha richiesto, tra l'altro, l'assegnazione di ulteriori locali ed in particolare di uno spazio prospiciente le palazzine B1 e B2 (denominato ex locale bar del corpo A) per potere installare una cella frigorifera per la conservazione di campioni biologici, nonché del locale sito al piano terra della palazzina A al fine di poter installare delle vasche per il trattamento di campioni e la manutenzione della strumentazione di campionamento;
- In considerazione di ciò, previa individuazione dei locali da concedere ad opera della competente struttura di Ateneo, le parti hanno redatto un Addendum alla Convenzione Rep. 351/2020, al fine di prevedere e disciplinare la concessione degli ulteriori locali richiesti;

tutto ciò premesso e considerato, con il presente Atto si conviene e si stipula quanto segue:

ART. 1 (Premesse)

Le premesse costituiscono parte integrante e sostanziale del presente Atto.

ART. 2

Con il presente Atto UniMe concede ad SZN i locali siti al piano terra e al primo piano della palazzina A così come esattamente individuati nella planimetria allegata al presente atto. In

particolare i locali siti al piano terra della palazzina A, verranno utilizzati da SZN per l'allocazione di vasche per il trattamento di campioni biologici, mentre quelli posti al primo piano, verranno utilizzati per l'allocazione di una cella frigorifera destinata alla conservazione dei medesimi campioni;

ART. 3

la SZN si impegna a porre in essere, a proprie spese, tutte le azioni necessarie a rendere i suindicati locali funzionali all'utilizzo delle strumentazioni che verranno dalla stessa allocate;


ART.4

restano ferme tutte le disposizioni previste nella Convenzione Rep. 351/2019, nonché i relativi Allegati che devono intendersi in tale Atto integralmente richiamati.

IL RETTORE
(Prof. Salvatore Cuzzocrea)


IL PRESIDENTE DELLA SZN
(Dott. Roberto Danovaro)

PALAZZINA A (piano terra: Museo Permanente Farmacia Prof. Imbesi) scala 1:200

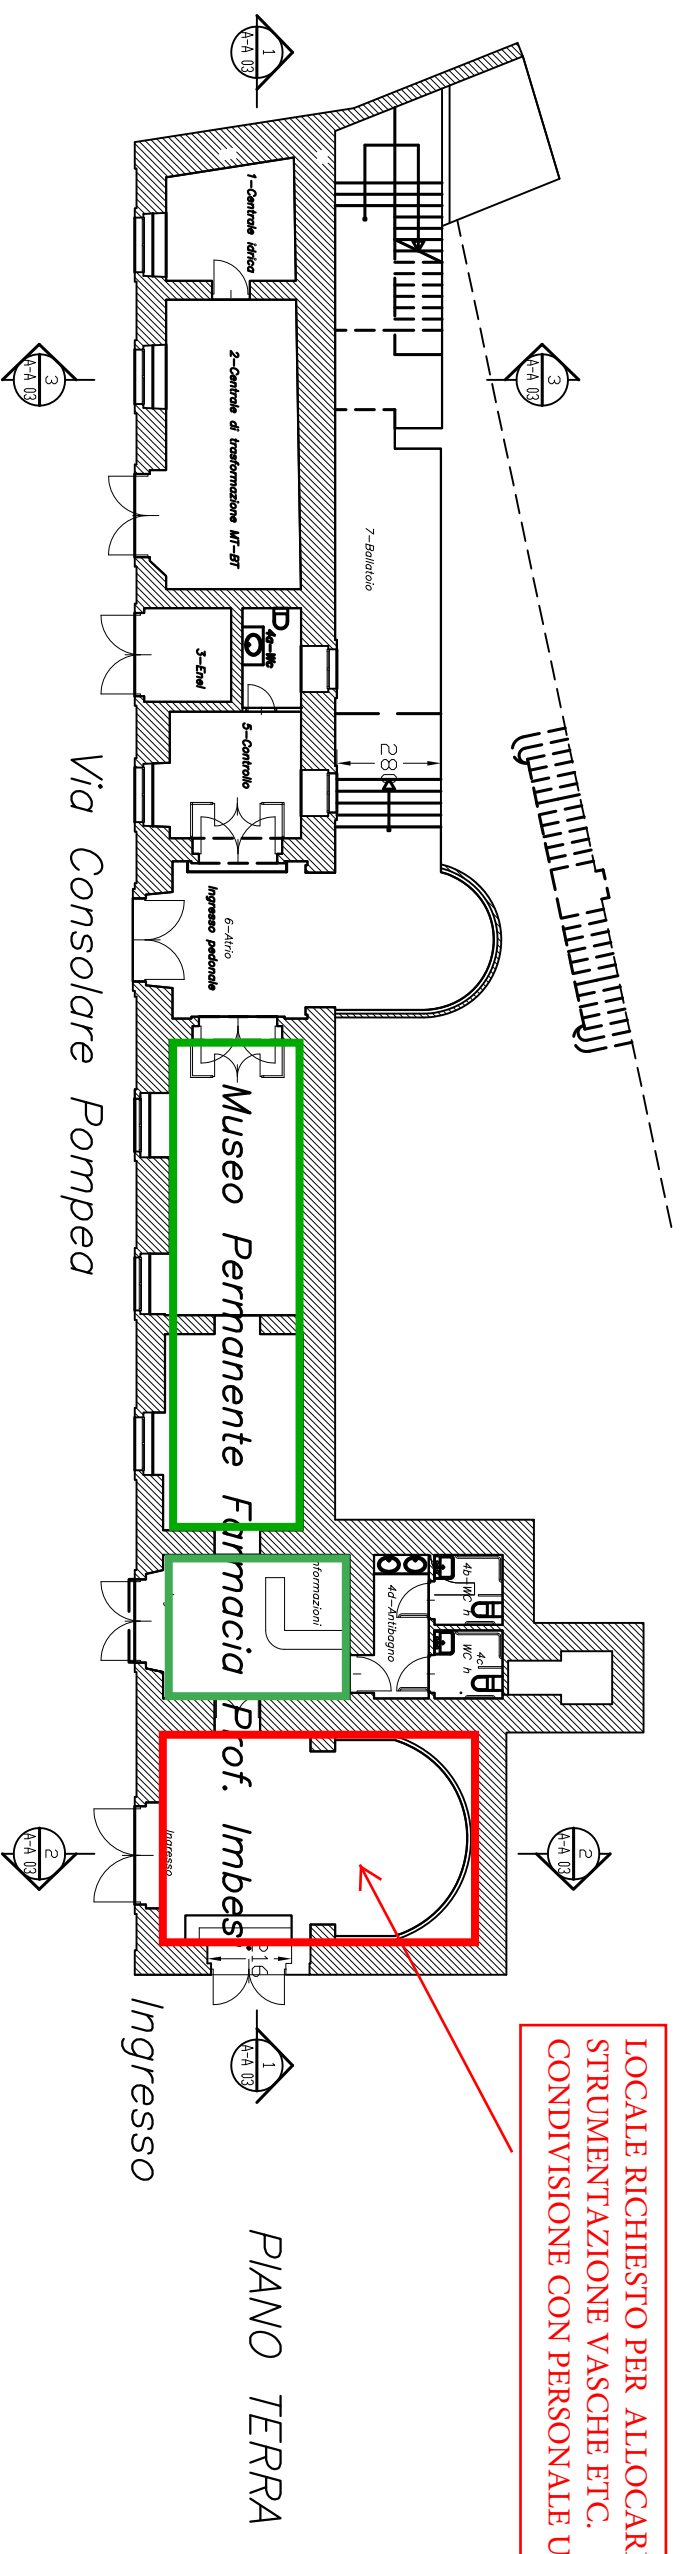

LOCALE RICHIESTO PER ALLOCARE STRUMENTAZIONE VASCHE ETC. CONDIVISIONE CON PERSONALE UNIME

PALAZZINA A (piano primo: alloggio custode – vigilanza – terrazza)

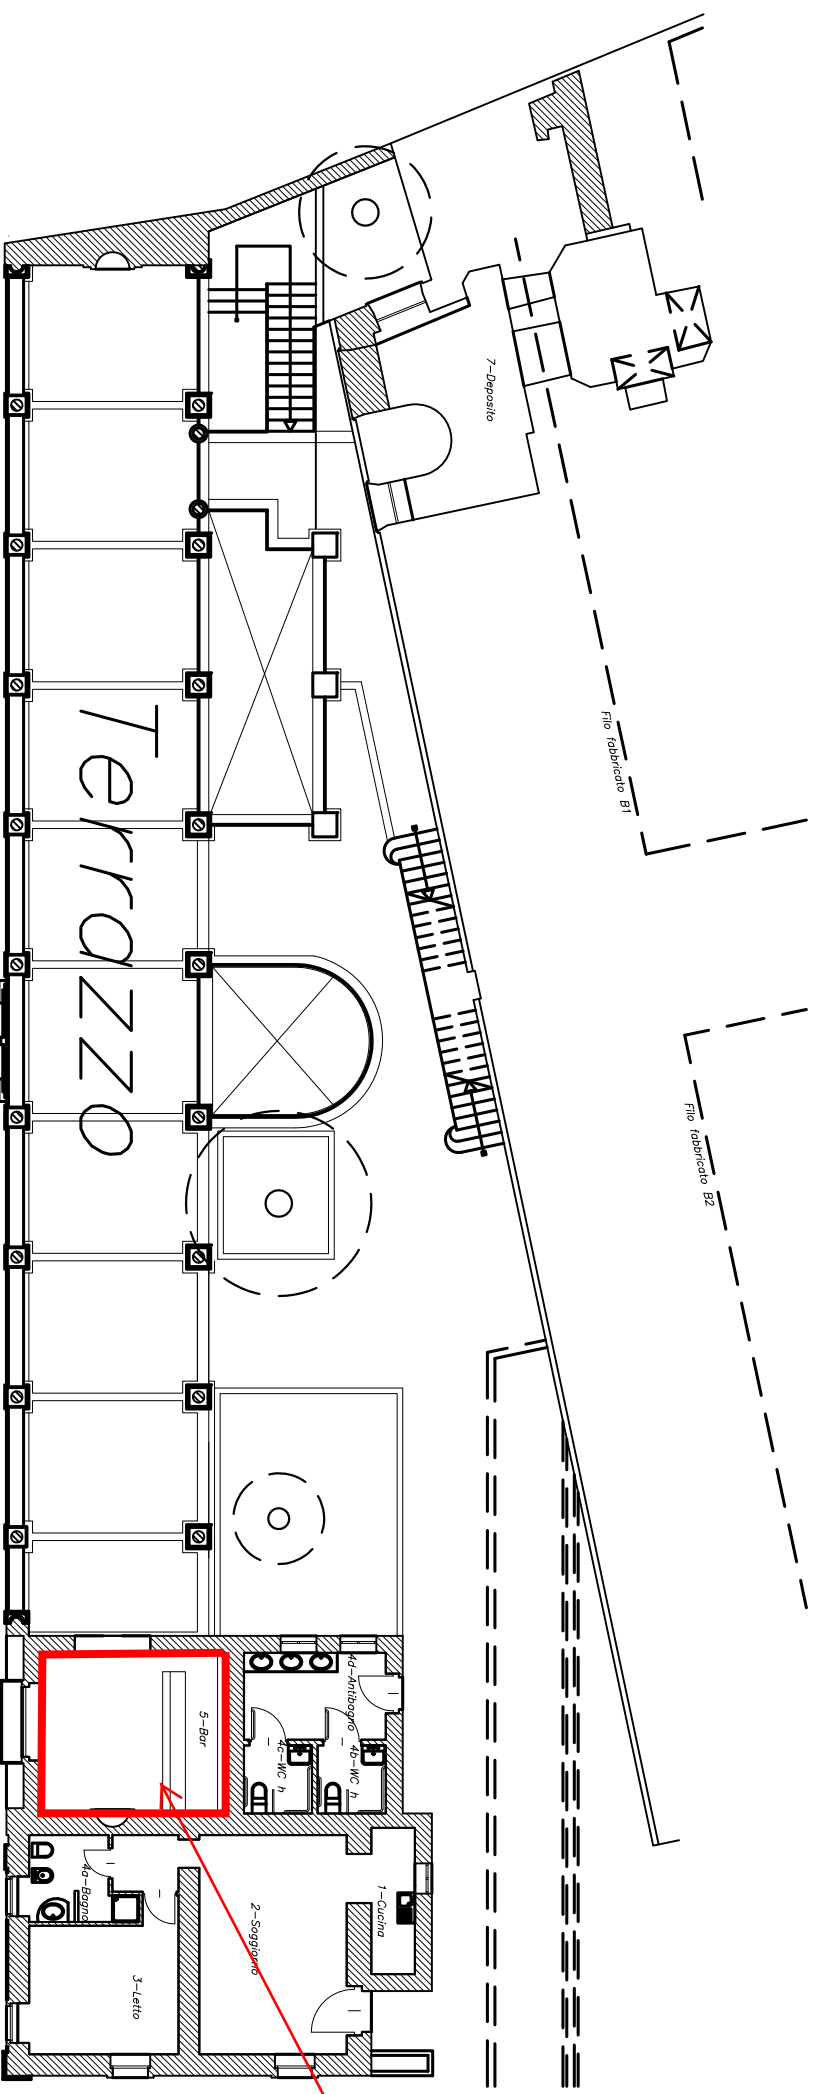

LOCALE RICHIESTO PER ALLOCAZIONE CELLA FRIGORIFERA

Via Consolare Pompea

ALLOGGIO CUSTODE (Vigilanza)