



PLANIMETRIA AREA D'INTERVENTO

CONDIZIONI AMBIENTALI

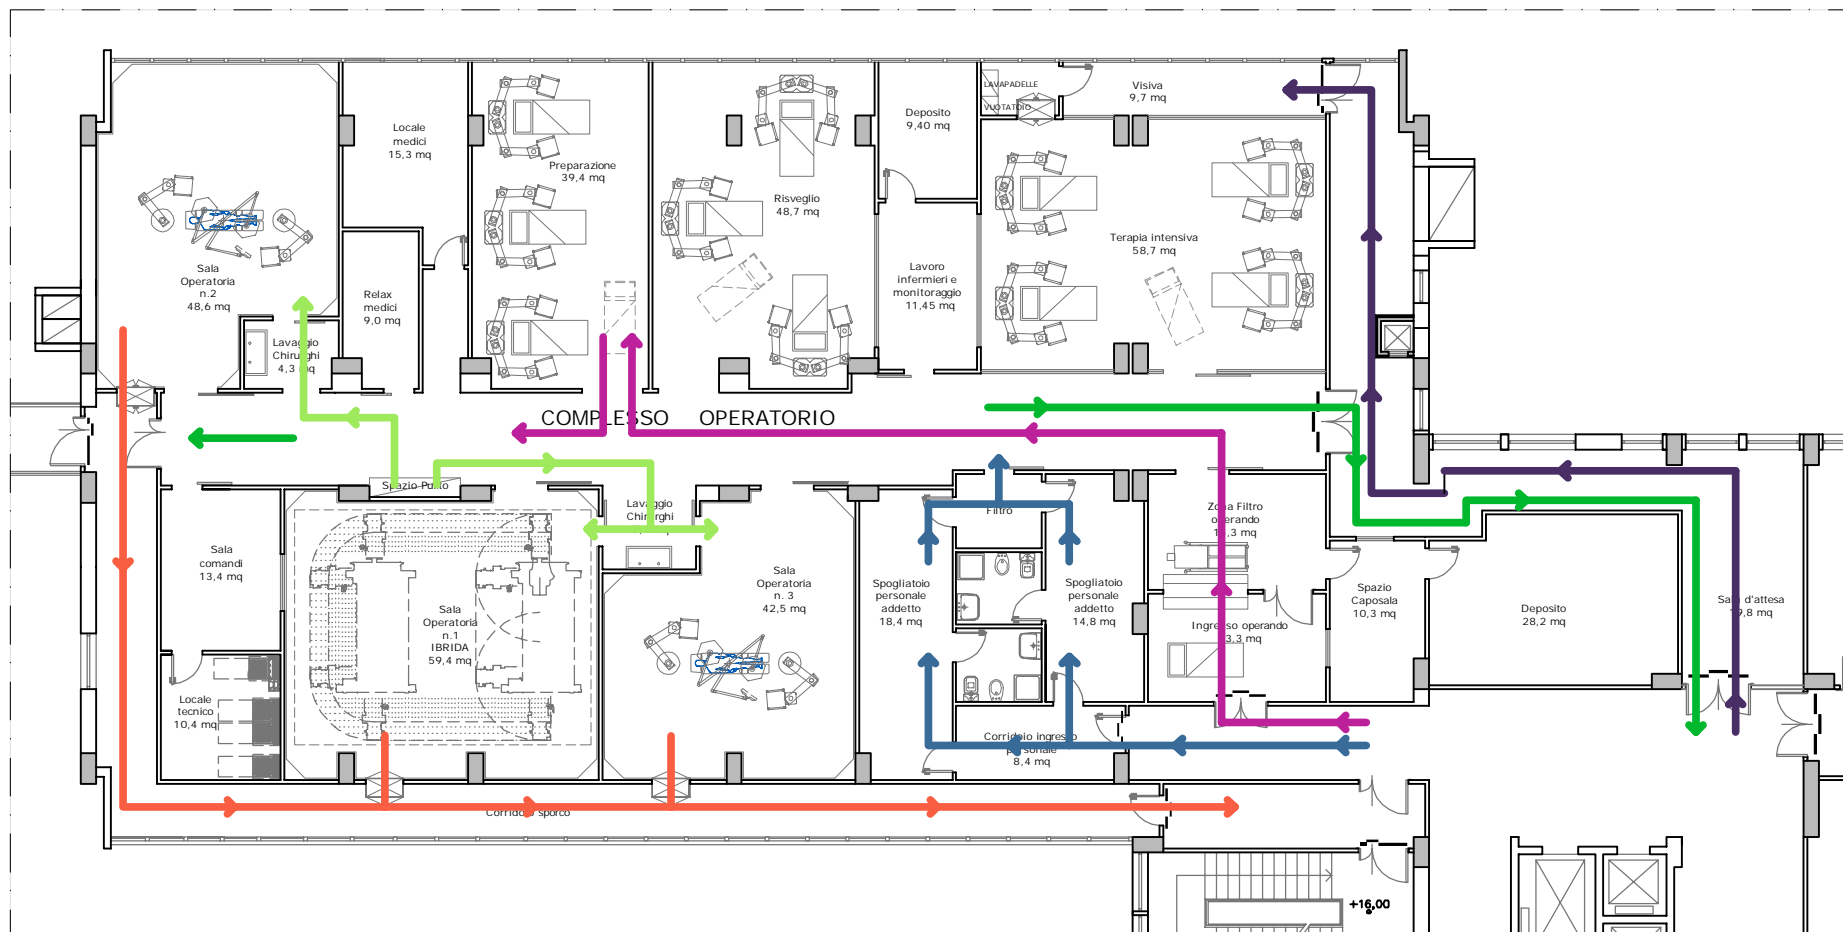


INDIVIDUAZIONE ZONA D'INTERVENTO - scala 1:1000

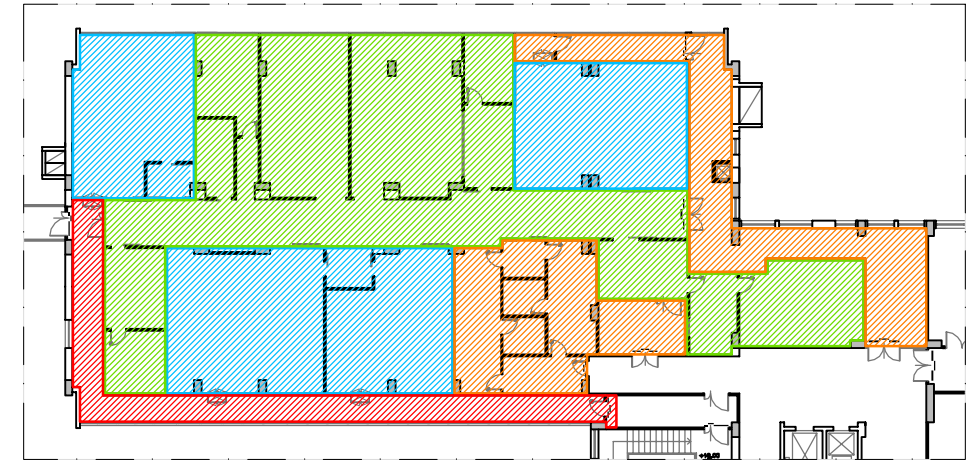

PLANIMETRIA FLUSSI E PERCORSI

LEGENDA FLUSSI

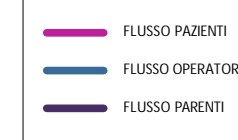

LEGENDA PERCORSI

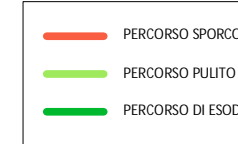


TAVOLA A.01

LAYOUT EDILE DISTRIBUTIVO CON PERCORSI

1:100

A.01

A.01_Layout architettonico

BOZZA