

PLANIMETRIA

SCALA 1:1000

TRATTO DI LINEA ELETTRICA DA REALIZZARE LUNGO LA STRADA PROVINCIALE 43 BIS  
TRATTO DI LINEA ELETTRICA INTERRATA  
TRATTO DI LINEA FUORI TERRA

1

TORRENTE  
S. AGATA

SP 43 bis  
KM. 6+173

D

VIADOTTO 7 "S. AGATA I"  
L = MT. 112

SP 43 bis  
KM. 6+150

C

SP 43 bis  
KM. 6+291

E

SP 43 bis  
KM. 6+410

F


VIADOTTO 6  
"S. AGATA II"  
L = MT. 25

SP 43 bis  
KM. 6+441

G

SP 43 bis  
KM. 6+542

H

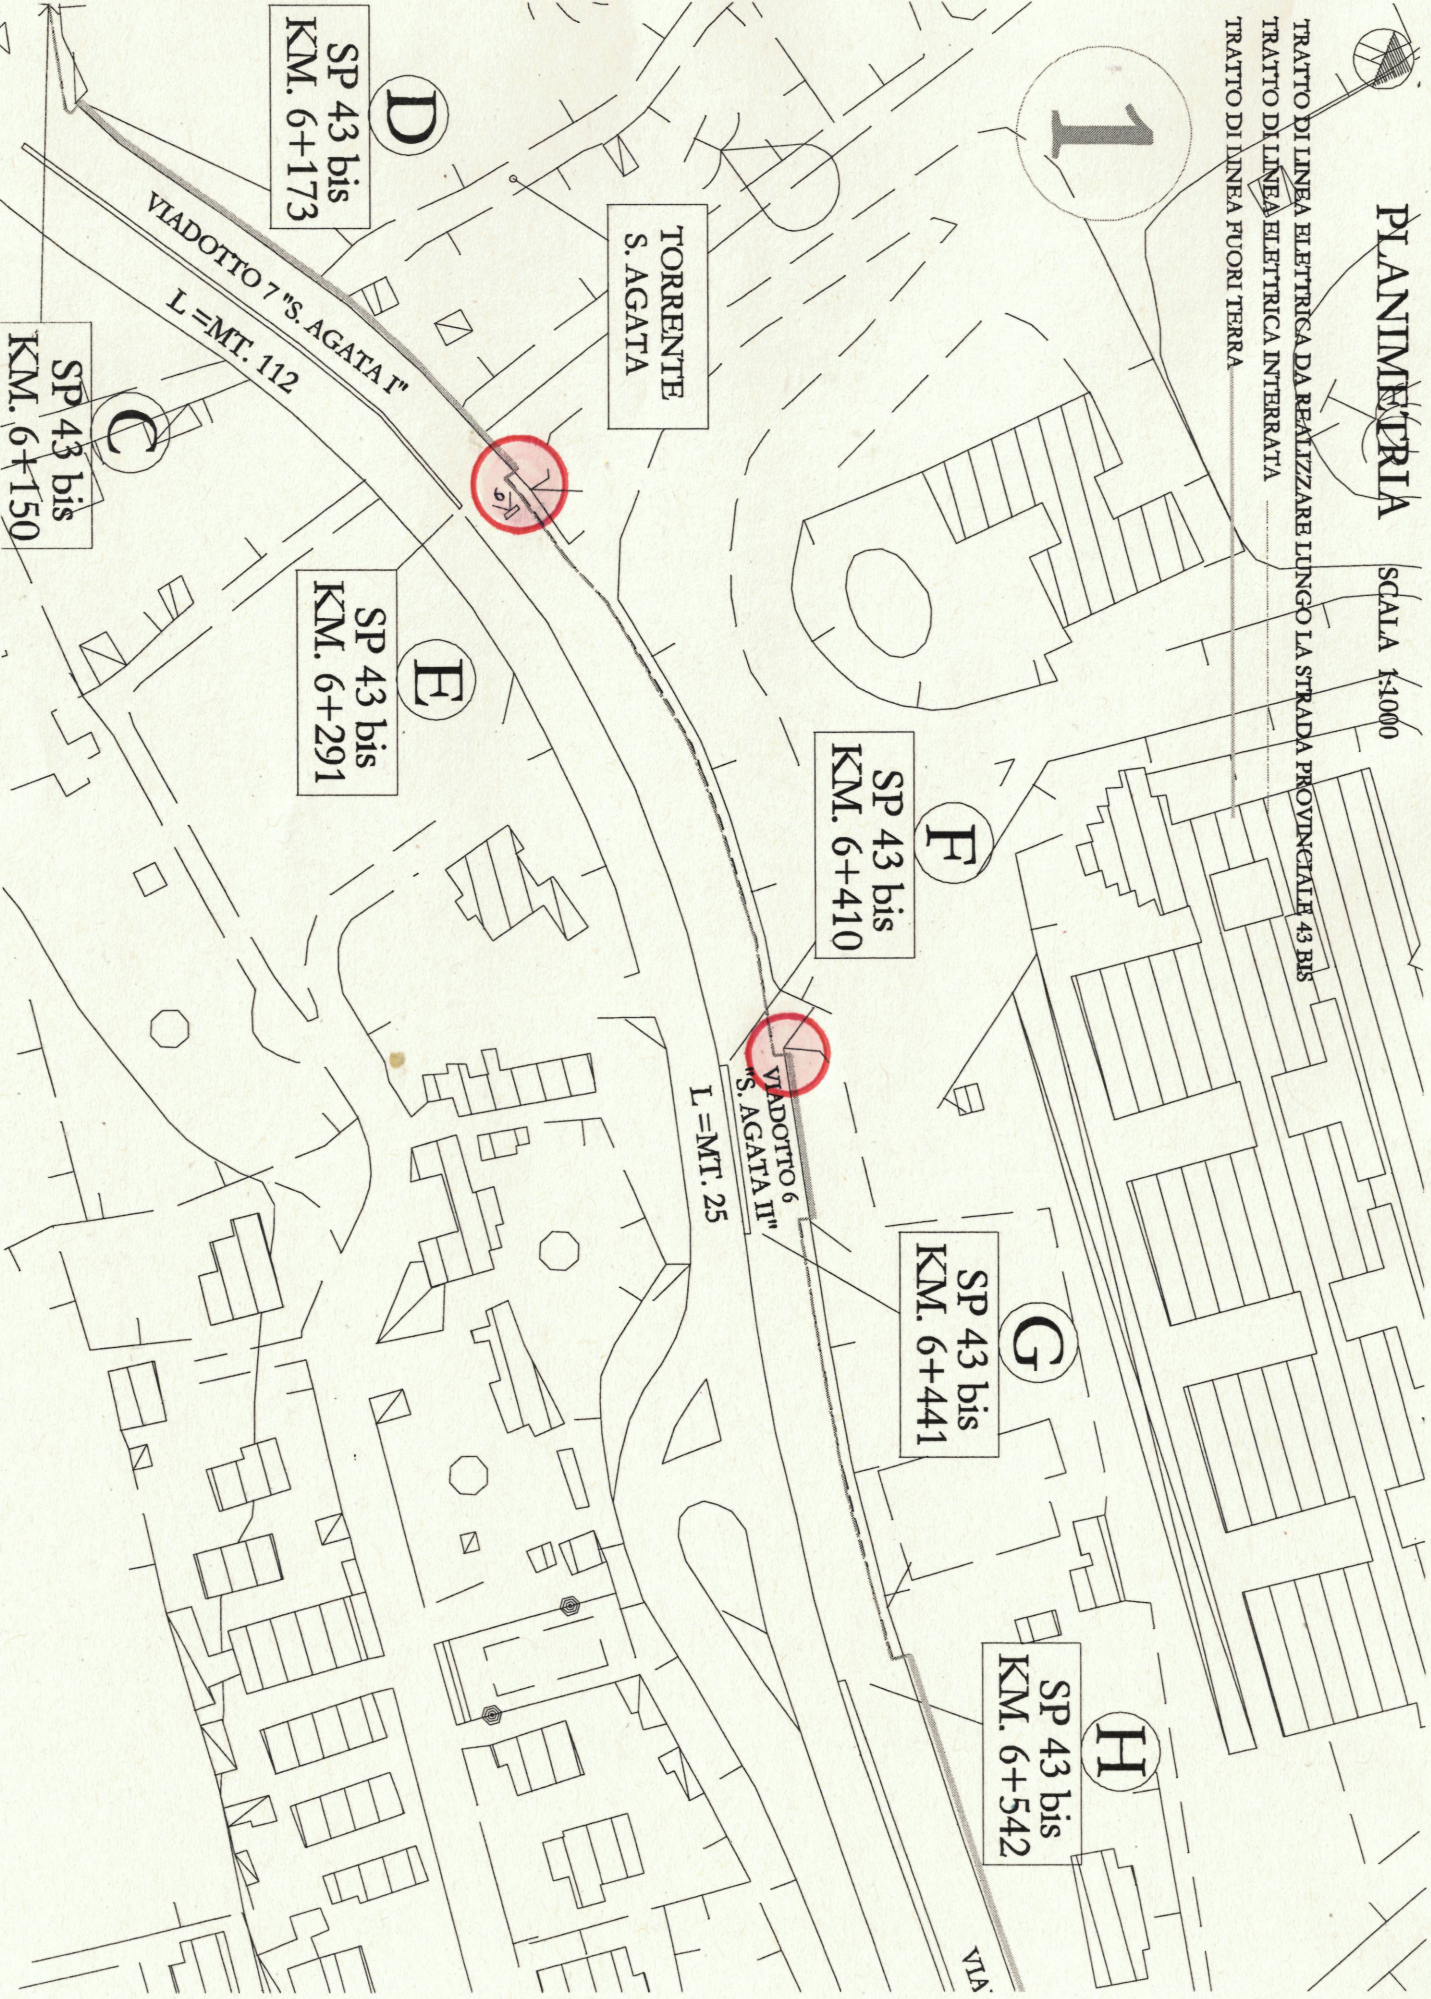





Accedi



Str. Panoramica dello Stretto

Centrale di San Vito

Str. Panoramica dello Stretto

Str. Panoramica dello Stretto

torrente Sant'Agata



2D



Google





Accedi

Gechi di Mari

Str. Panoramica dello Stretto

Panoramica dello Stretto

Beb Papardo Mess

Google