


EDIFICIO PRINCIPALE piano 5  
EX FACOLTA' DI SCIENZE MM.FF.NN.

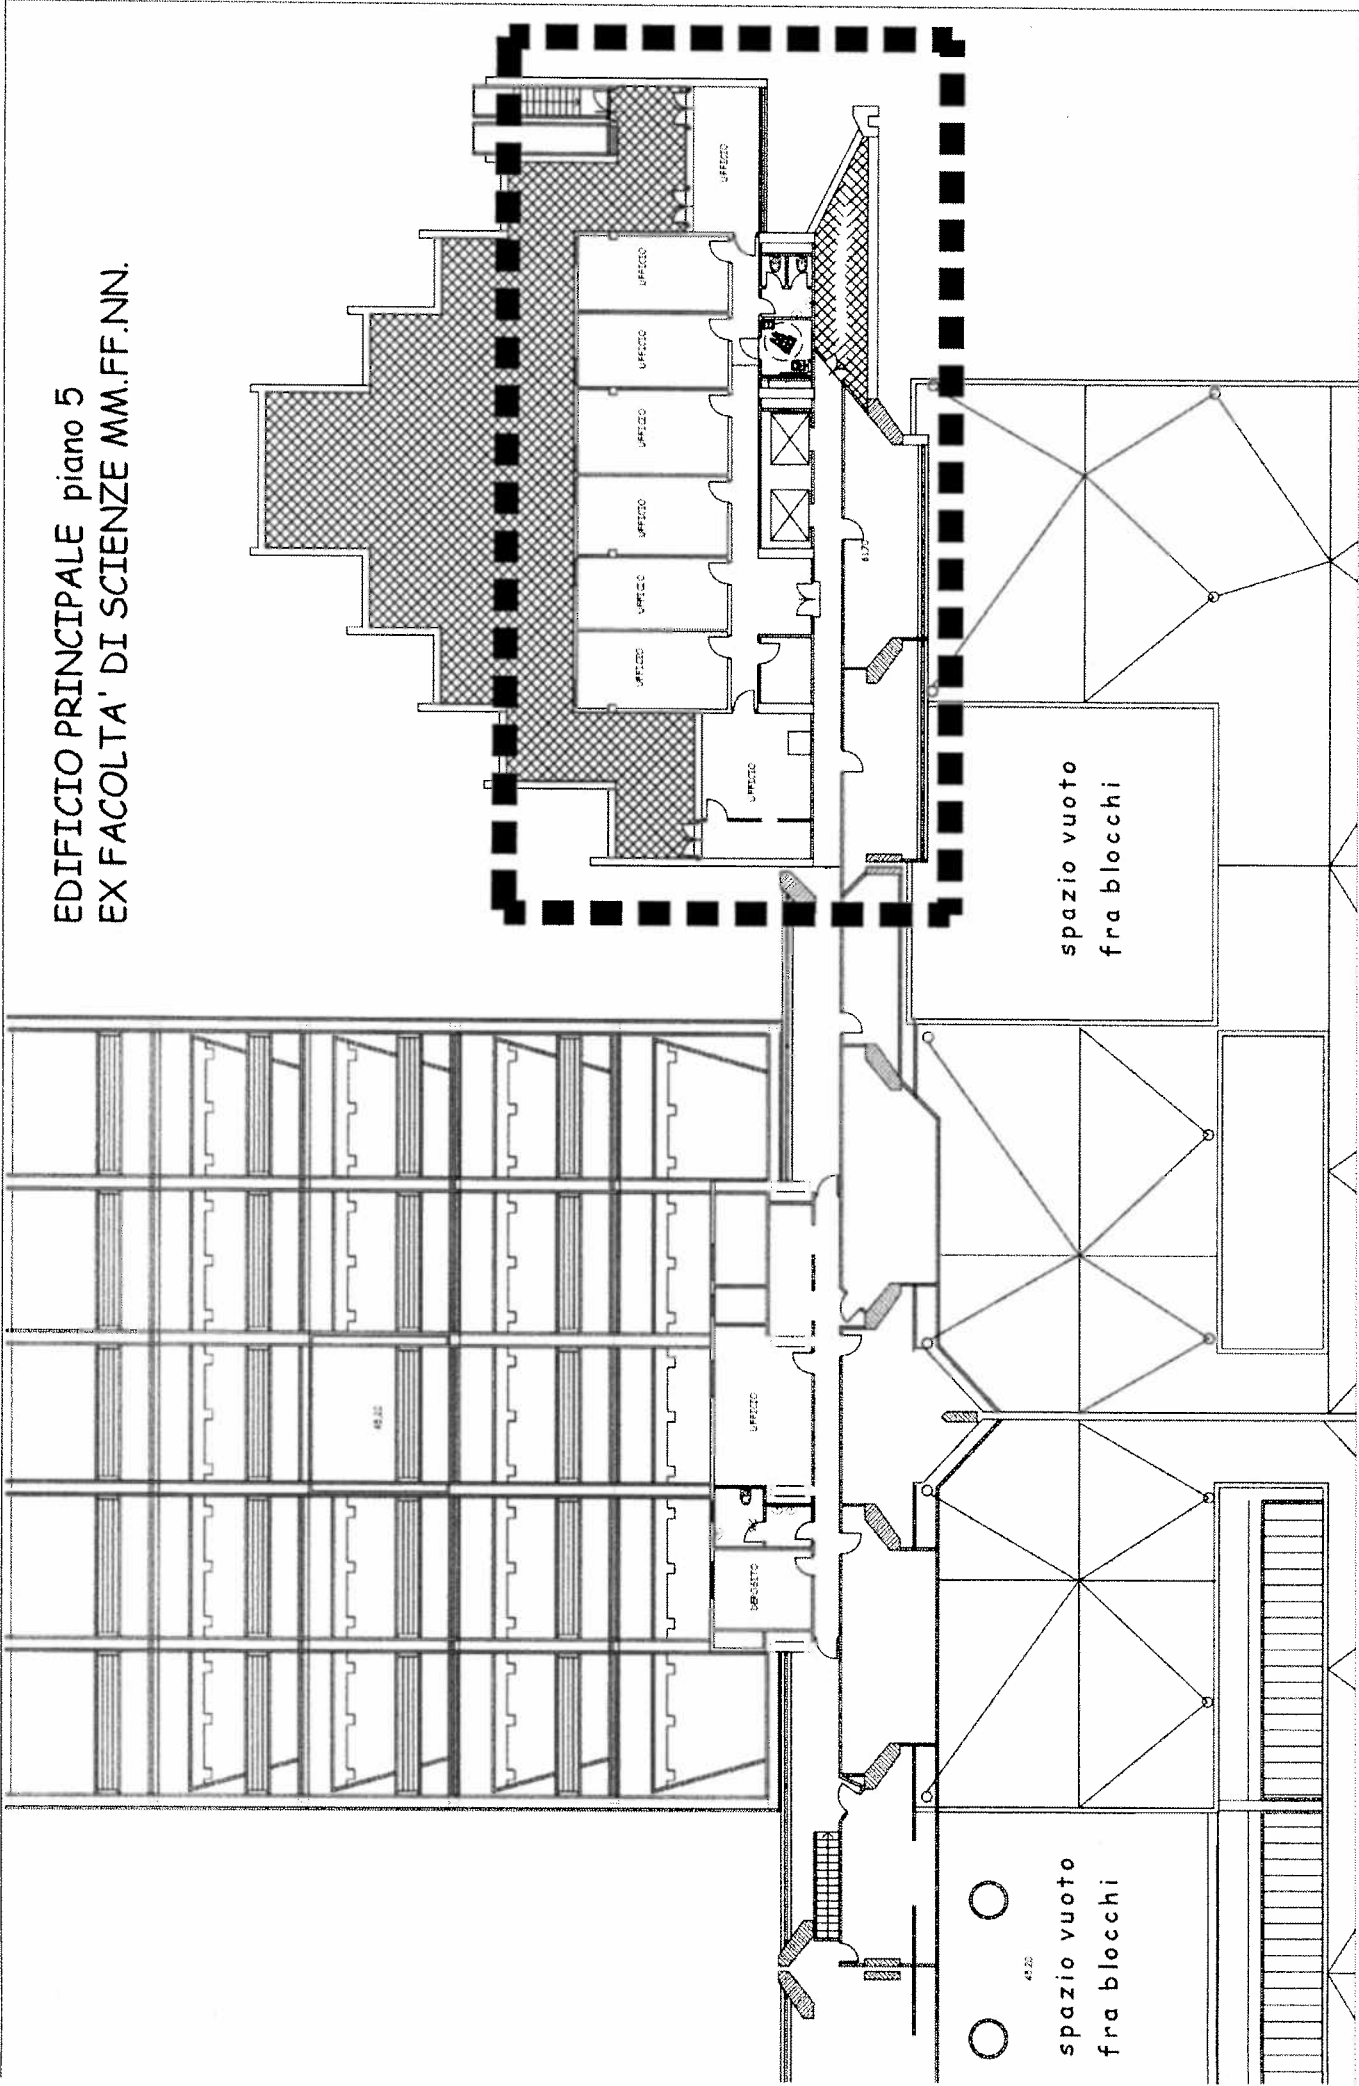

■ ■ ■ LOCALI DA ASSEGNARE AL DISBA