

ALLEGATO 3
Planimetria area esterna
INDIVIDUAZIONE IMMOBILI


PORZIONE DI IMMOBILE
CONCESSO IN USO

AREA SCOPERTA
CONCESSA IN USO

INGRESSO

VIA A. GIUFFRÈ

Dip. SCIFAR

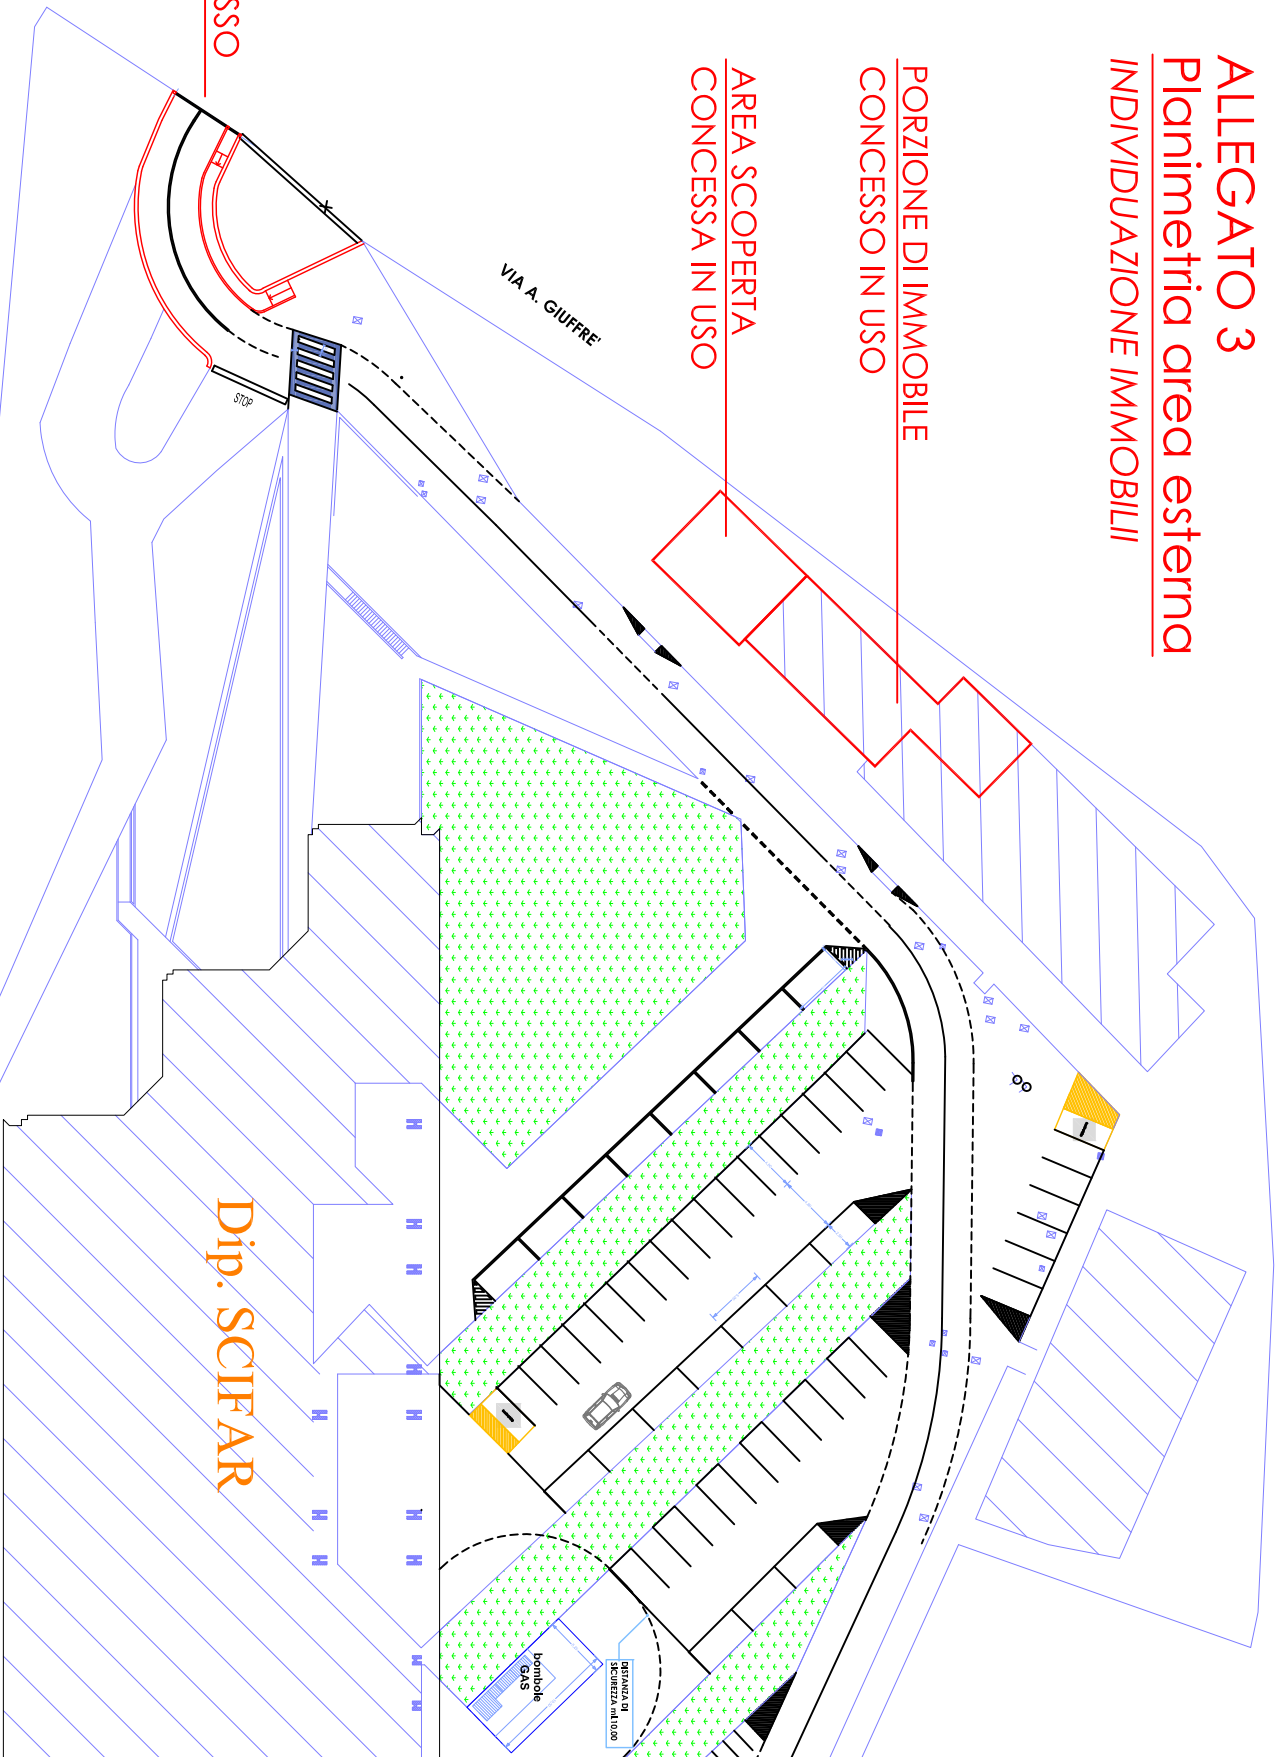

ISTANZA DI
SCUOLA IN USO

beni
C.A.S.