



**Università degli Studi di Messina**

Area Servizi Tecnici

## **ELABORATO GRAFICO**

**OGGETTO:** Lavori per la sostituzione dell'esistente cancello a battente con altro scorrevole dotato di passo pedonale, da eseguirsi presso il Dipartimento di Scienze per il Farmaco e Prodotti per la Salute in località Annunziata, Messina.

**COMMITTENTE:** *Università degli Studi di Messina*

**Il Progettista**

p.edile Gianluca Barbaro

**Responsabile del Procedimento:** geom. Giuseppe De Leo


Messina, 28/01/2014

# IMMAGINE D'INSIEME



## PIANTA E PROSPETTO CANCELLO

scala 1:100

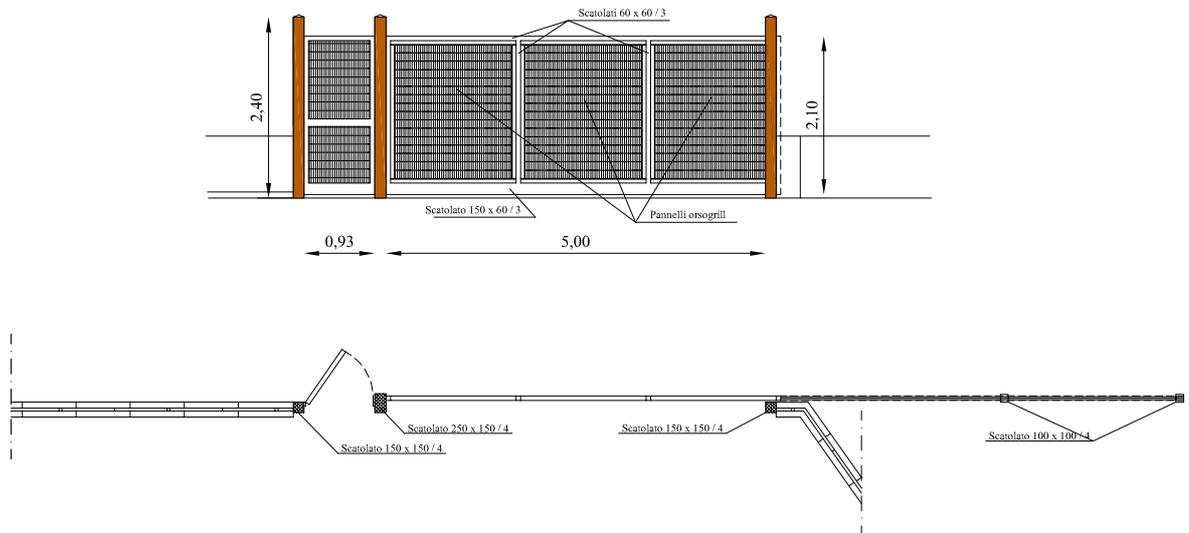

## PARTICOLARE CARTELLO

scala 1:50

