




PROSPETTO OVEST

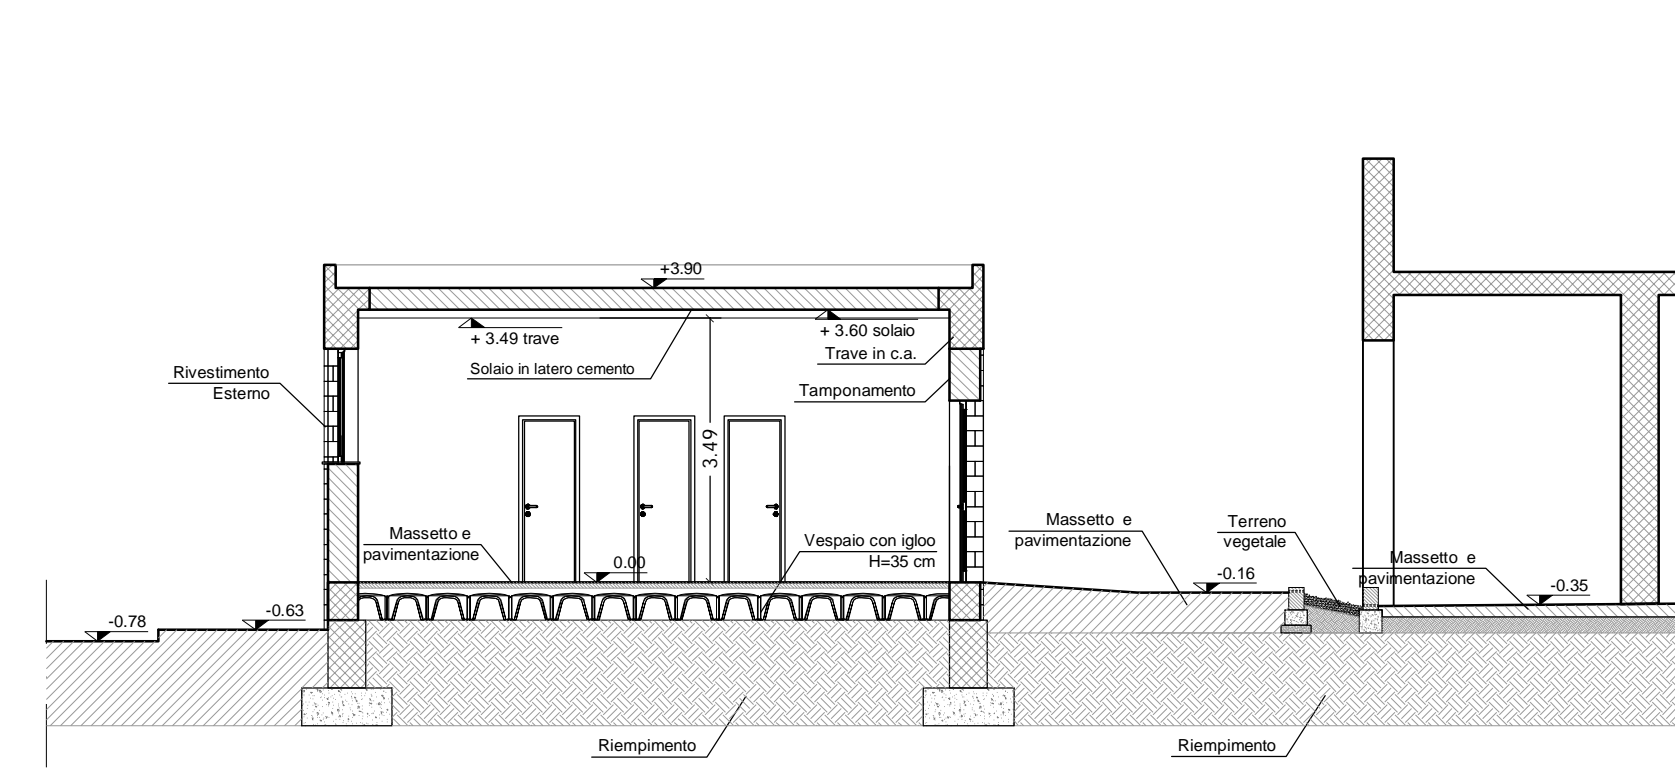


SEZIONE A-A

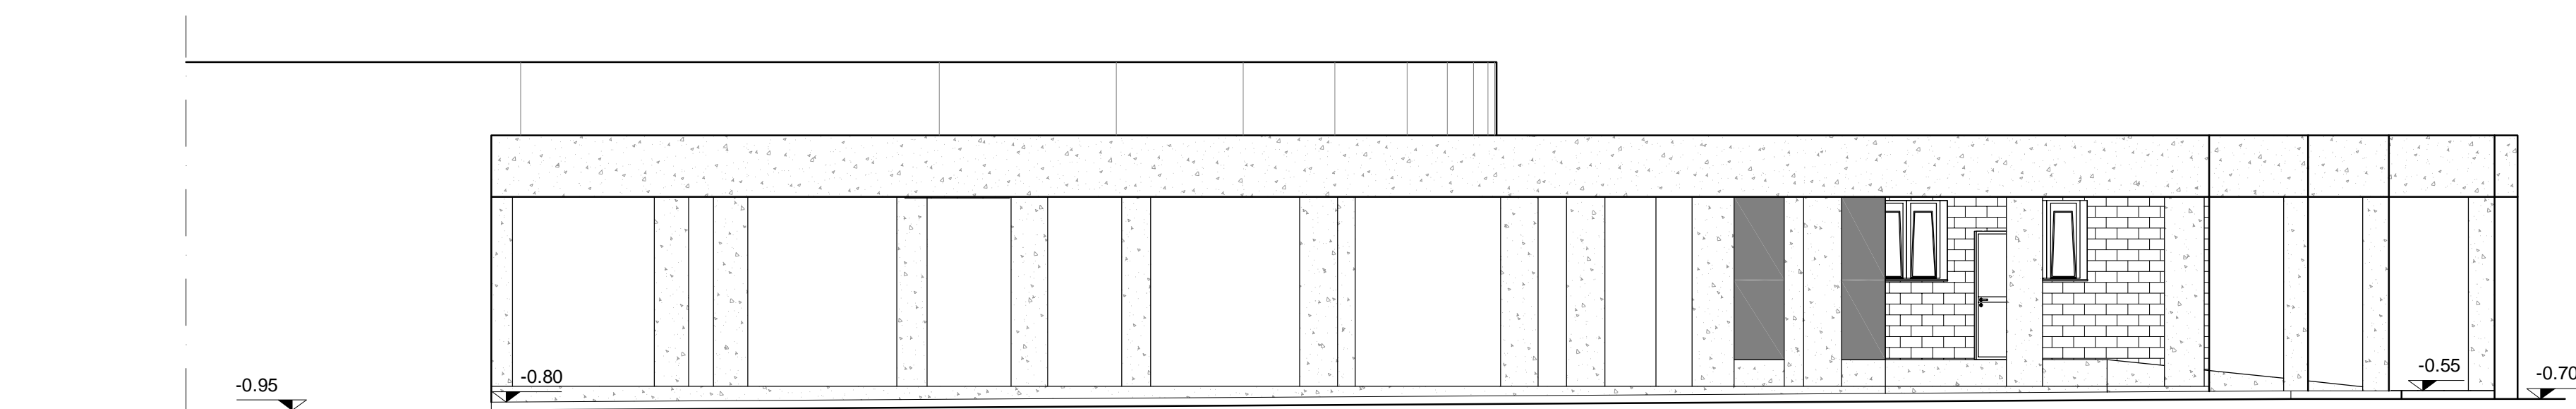

PROSPETTO EST

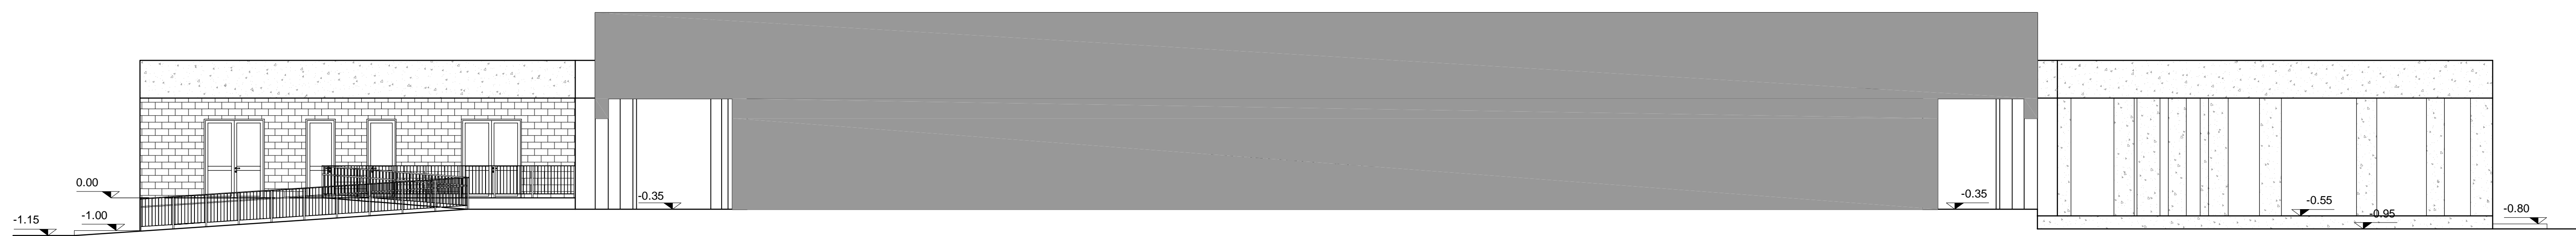

PROSPETTO SUD

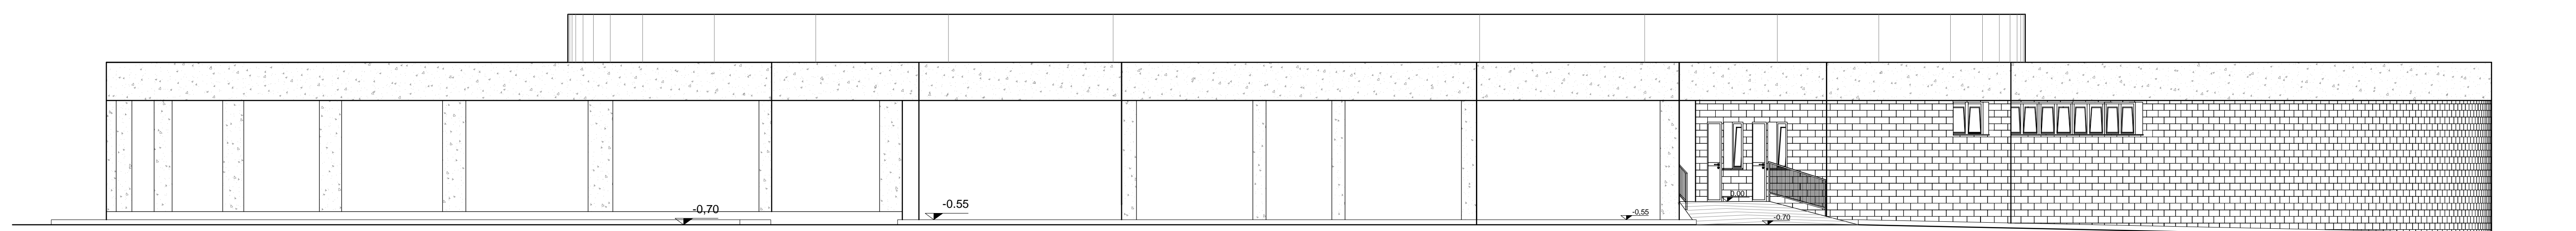

PROSPETTO NORD



**UNIVERSITA' DEGLI STUDI DI MESSINA**  
- POLO ANNUNZIATA -

**FACOLTA' DI MEDICINA VETERINARIA**

**PROGETTO ESECUTIVO - 1° STRALCIO**

COMPLETAMENTO FUNZIONALE DELL'EMICICLO PRESSO LA FACOLTÀ DI MEDICINA VETERINARIA IN LOCALITÀ ANNUNZIATA MESSINA

PROGETTISTA  
DOTT. ING. FILIPPO LA MACCHIA

TIMBRI E VISTI

RESPONSABILE DEL PROCEDIMENTO: Ing. Francesco Oteri

**PROGETTO OPERE EDILI**

ELABORATI GRAFICI:  
- PROSPETTI - SEZIONE

| Aggiornamenti | Tavola  | Scala         | Data        |
|---------------|---------|---------------|-------------|
| 1 .....       | 2 ..... | PE - POE - 03 | 1:100       |
|               |         |               | Aprile 2014 |

Studio Tecnico Dott. Ing. Filippo La Macchia - via Fiamingo n° 12 - 95129 Catania  
e-mail lamacchiafilippo@libero.it - tel. (+39) 0952860888 - fax (+39) 0952937034