Stralcio corografico
scala (1:2000)

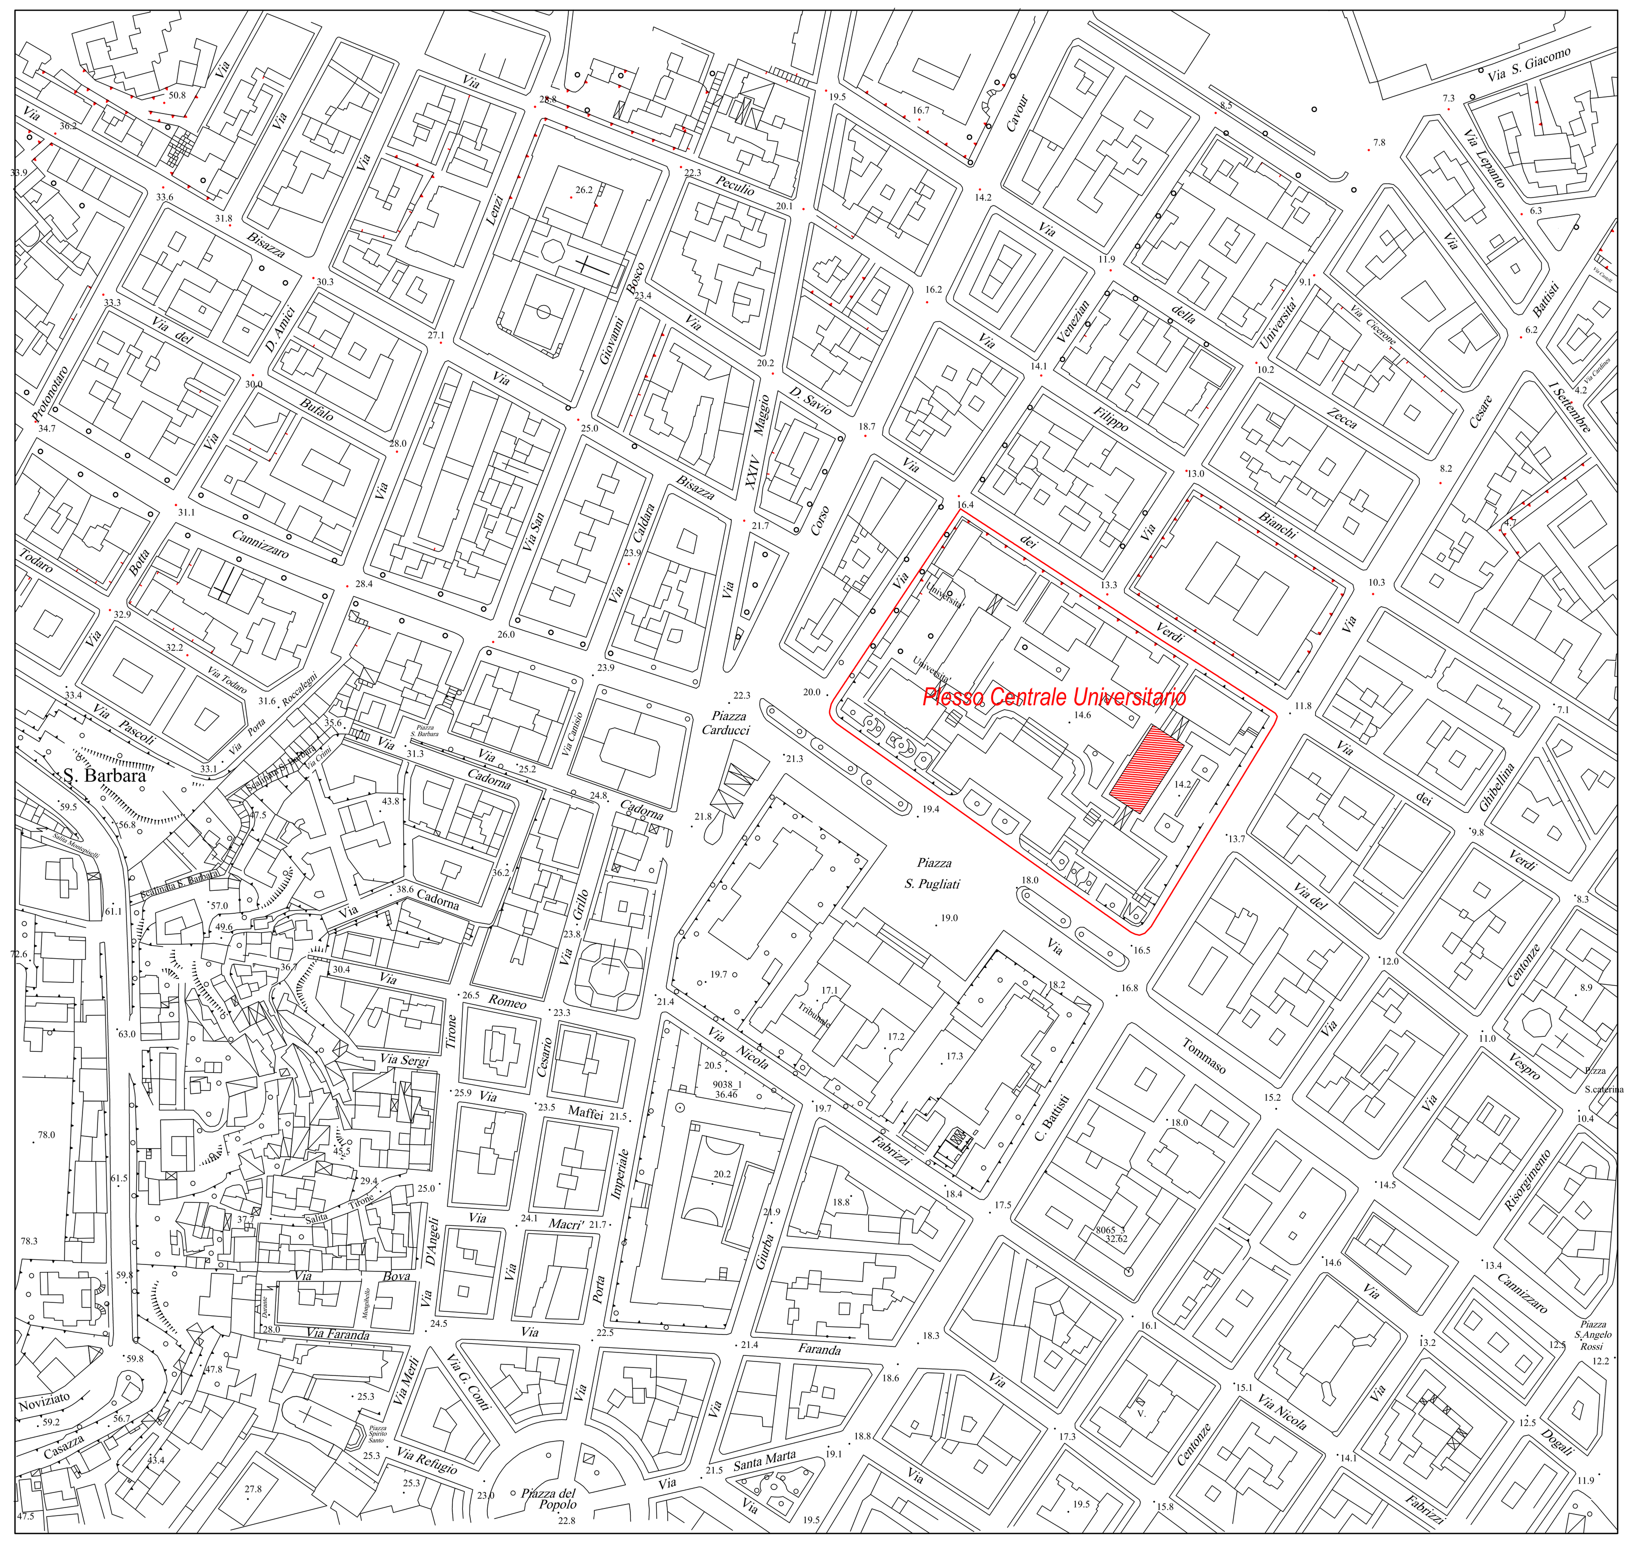

Planimetria Plesso Centrale Universitario
scala (1:500)

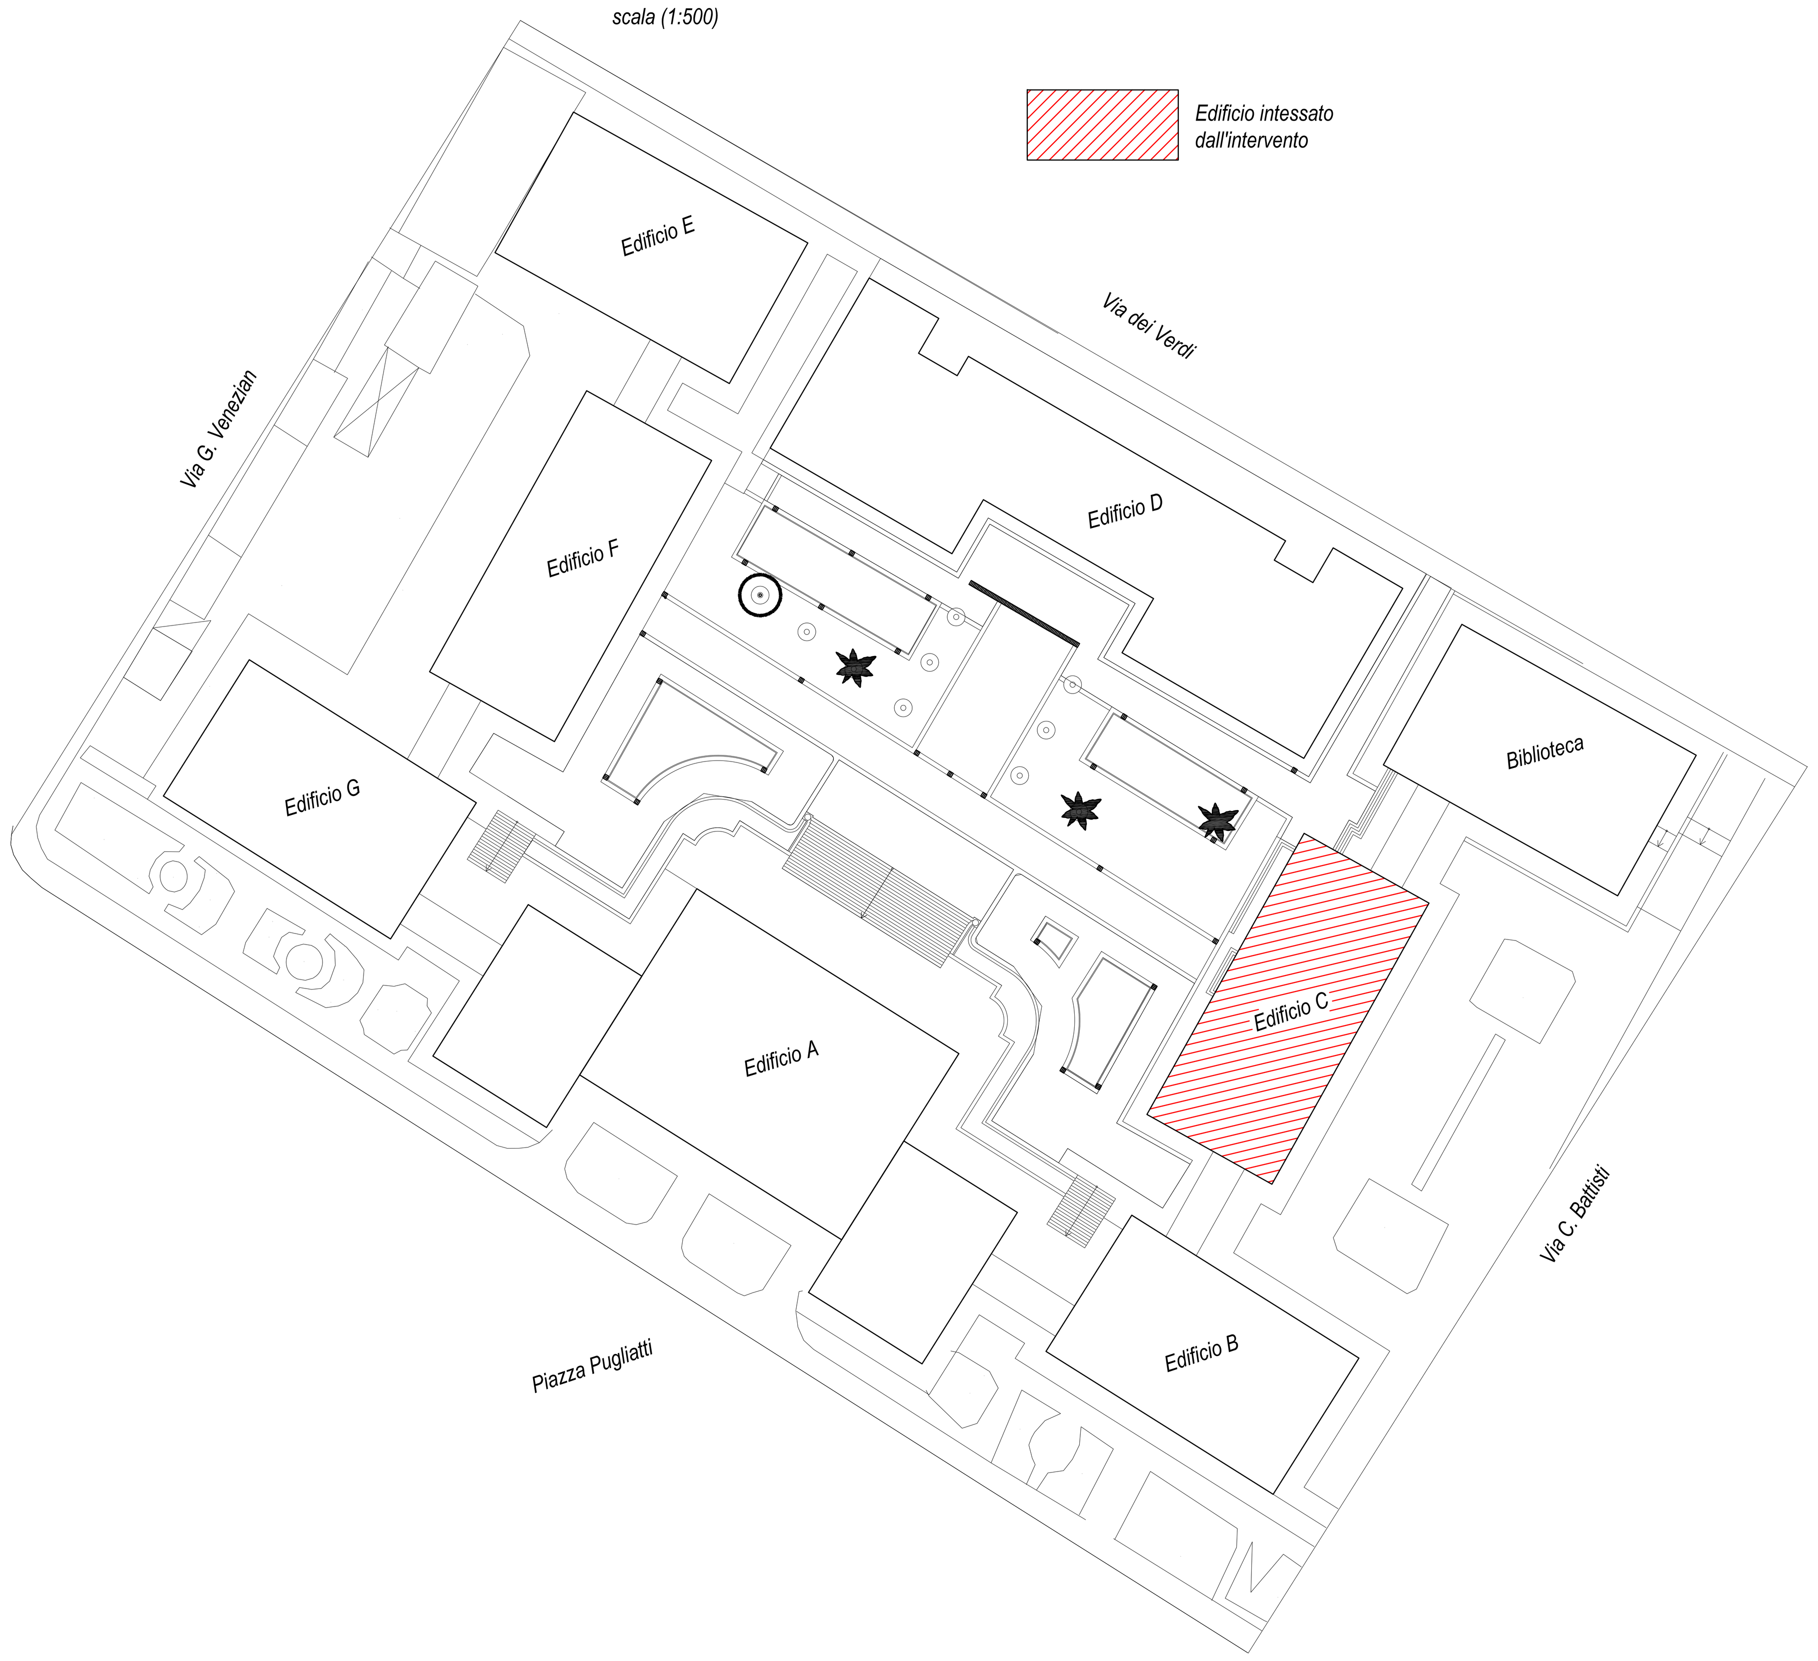

UNIVERSITA' DEGLI STUDI DI MESSINA
AREA SERVIZI TECNICI

Progetto esecutivo di un piano intermedio
da realizzarsi nell'edificio "C" del Plesso Centrale Universitario

PROGETTO ESECUTIVO	Elaborato	ARCH.	00	Scala var.
VALIDAZIONE	Stato di fatto			
AGGIORNAMENTI: Dicembre 2010	**Corografia (Plesso Centrale Universitario)**			
MESSINA: Dicembre 2010				
Area Servizi Tecnici Progettista strutturale dott. ing. Silvio Lacquaniti Progettista architettonico dott. arch. Biagio La Spada Responsabile Unico del Procedimento dott. ing. Francesco Oteri				
Area Servizi Tecnici via Consolato del Mare, 41 is. 317-98122 Messina				