UNIVERSITA' DEGLI STUDI DI MESSINA

AREA SERVIZI TECNICI

Progetto esecutivo di un piano intermedio
da realizzarsi nell'edificio "C" del Plesso Centrale Universitario

PROGETTO ESECUTIVO	Elaborato	ARCH.	03	Scala 1:100

VALIDAZIONE	Stato di fatto
AGGIORNAMENTI: Dicembre 2010	***Pianta soppalco del piano terra***
MESSINA: Dicembre 2010	
Area Servizi Tecnici *Progettista strutturale* *dott. ing. Silvio Lacquaniti* *Progettista architettonico* *dott. arch. Biagio La Spada* *Responsabile Unico del Procedimento* *dott. ing. Francesco Oteri*	
Area Servizi Tecnici *via Consolato del Mare, 41 is. 317-98122 Messina*	

Vano	Superficie	Superficie illuminante	Rapporto illuminante
studio docenti n.1	21.60 mq	1.87 mq	0.09
studio docenti n.2	18.44 mq	3.74 mq	0.20
studio docenti n.3	12.52 mq	1.87 mq	0.15
studio docenti n.4	10.10 mq	1.87 mq	0.18
studio docenti n.5	20.52 mq	1.87 mq	0.10
studio docenti n.6	13.09 mq	1.87 mq	0.14
studio docenti n.7	12.60 mq	3.74 mq	0.29
studio docenti n.8	11.50 mq	1.87 mq	0.16
studio dottorandi n.1	12.20 mq	3.74 mq	0.30
studio dottorandi n.2	11.20 mq	1.87 mq	0.17
studio dottorandi n.3	13.80 mq	1.87 mq	0.14

Tipologia esistente

- *Struttura portante dell'edificio in muratura di mattoni pieni e malta di calce dello spessore variabile dai 45 cm (pareti interne) ai 60 cm (pareti esterne) in collaborazione con una intelaiatura in c.a.;*
- *Pilastri e cordoli di piano di confinamento della muratura in cemento armato;*
- *Scale in cemento armato a soletta rampante;*
- *Le porte interne presentano una altezza misurata dalla quota del pavimento del piano pari a h=210 cm;*
- *Le finestre in acciaio anodizzato a vasistas hanno una altezza netta pari h=95 cm, hanno inizio alla quota del pavimento e presentano una larghezza pari a 170 cm;*
- *L'altezza netta del piano è pari a 290 cm;*

Pianta soppalco del piano terra *stato di fatto*
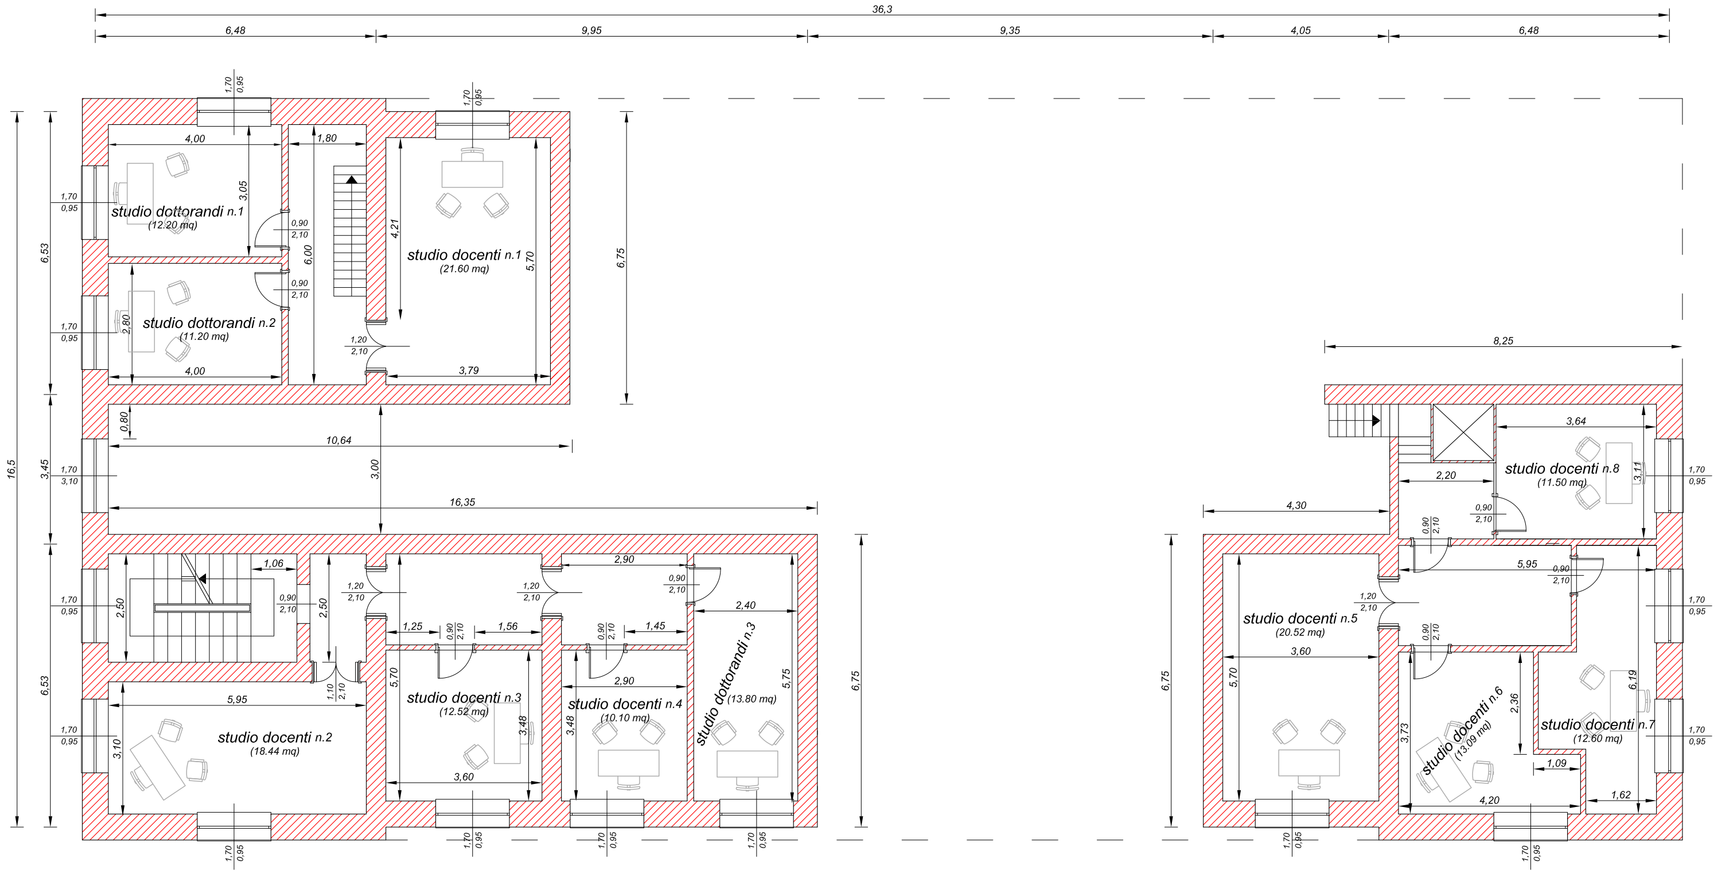
scala (1:100)