Tipologia esistente piano cantinato

- *Struttura portante dell'edificio in muratura di mattoni pieni e malta di calce dello spessore variabile dai 45 cm (pareti interne) ai 60 cm (pareti esterne) in collaborazione con una intelaiatura in c.a.;*
- *Pilastri e cordoli di piano di confinamento della muratura in cemento armato;*
- *Scale in cemento armato a soletta rampante;*
- *Le porte interne presentano una altezza misurata dalla quota del pavimento del piano pari a h=230 cm;*
- *Le finestre realizzate in legno hanno una altezza netta pari a h=150 cm, hanno inizio a 50 cm dalla quota del pavimento e presentano una larghezza pari a 170 cm;*
- *L'altezza netta del piano è pari a 290 cm;*

Tipologia esistente piano terra

- *Struttura portante dell'edificio in muratura di mattoni pieni e malta di calce dello spessore variabile dai 45 cm (pareti interne) ai 60 cm (pareti esterne) in collaborazione con una intelaiatura in c.a.;*
- *Pilastri e cordoli di piano di confinamento della muratura in cemento armato;*
- *Scale in cemento armato a soletta rampante;*
- *Le porte interne presentano una altezza misurata dalla quota del pavimento del piano pari a h=300 cm e pari a h=210 cm;*
- *Le finestre in acciaio anodizzato hanno una altezza netta pari a h=310 cm e h=175 cm nelle zone soppalcate, hanno inizio a 85 cm dalla quota del pavimento e presentano una larghezza pari a 170 cm;*
- *L'altezza netta del piano è pari a 615 cm;*

Tipologia esistente piano primo

- *Struttura portante dell'edificio in muratura di mattoni pieni e malta di calce dello spessore variabile dai 45 cm (pareti interne) ai 50 cm (pareti esterne) in collaborazione con una intelaiatura in c.a.;*
- *Pilastri e cordoli di piano di confinamento della muratura in cemento armato;*
- *Scale in cemento armato a soletta rampante;*
- *Le porte interne presentano una altezza misurata dalla quota del pavimento del piano pari a h=300 cm;*
- *Le finestre in acciaio anodizzato hanno una altezza netta pari a h=310 cm, hanno inizio a 85 cm dalla quota del pavimento e presentano una larghezza pari a 170 cm;*
- *L'altezza netta del piano è pari a 605 cm;*

Sezione B-B stato di fatto

scala (1:100)

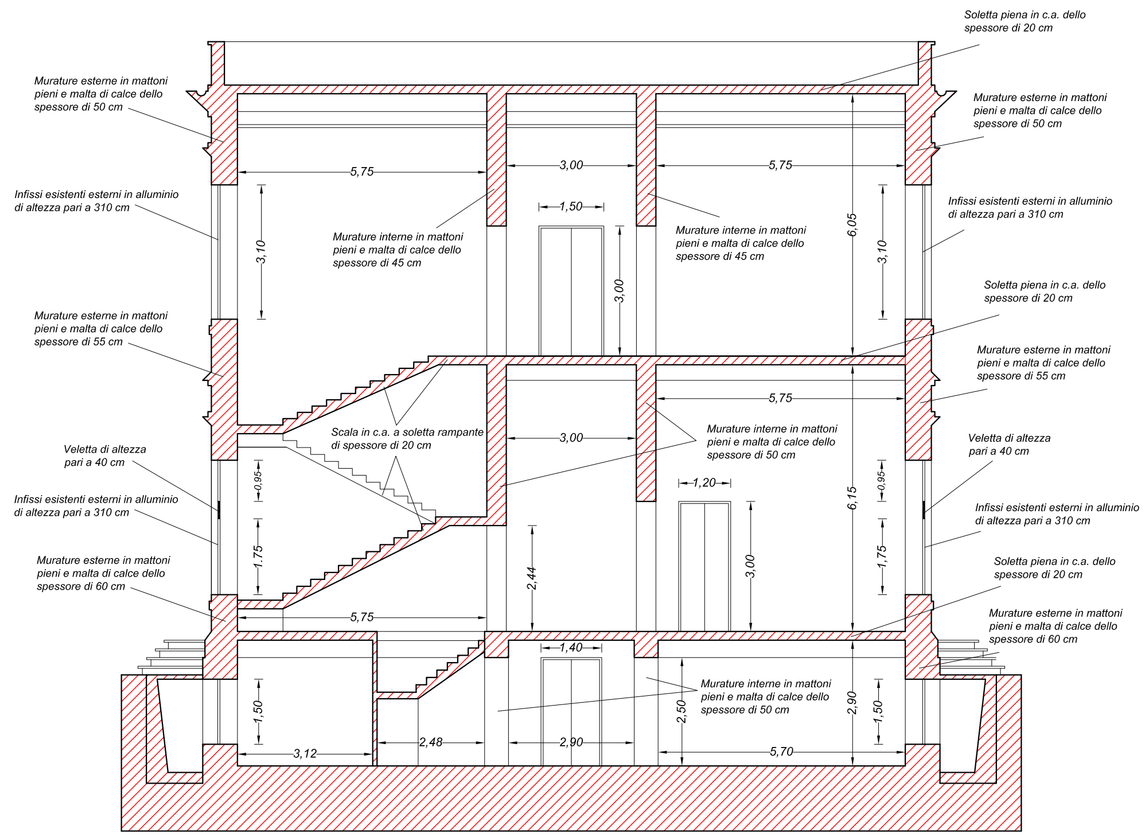

Sezione A-A stato di fatto

scala (1:100)

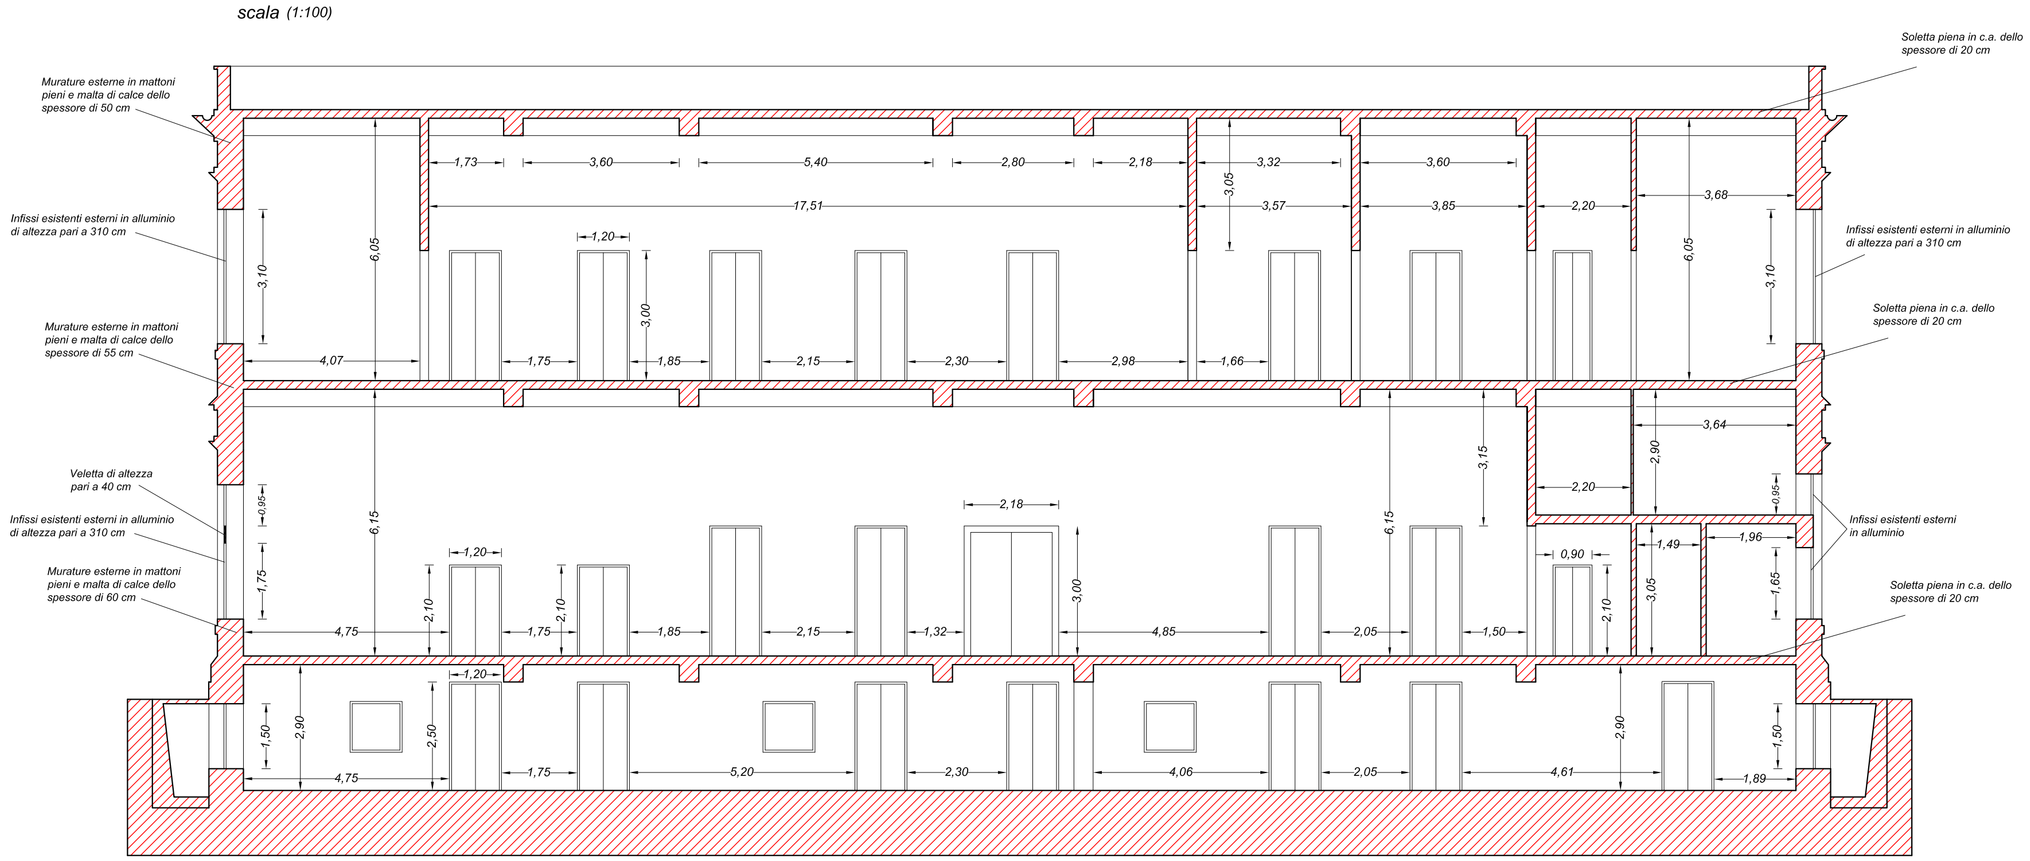

UNIVERSITA' DEGLI STUDI DI MESSINA

AREA SERVIZI TECNICI

Progetto esecutivo di un piano intermedio da realizzarsi nell'edificio "C" del Plesso Centrale Universitario

PROGETTO ESECUTIVO	Elaborato	ARCH.	09	Scala 1:100
VALIDAZIONE	Stato di fatto			
AGGIORNAMENTI: Dicembre 2010	***Sezione trasversale e longitudinale***			
MESSINA: Dicembre 2010				

Area Servizi Tecnici

Progettista strutturale
dott. ing. Silvio Lacquaniti

Progettista architettonico
dott. arch. Biagio La Spada

Responsabile Unico del Procedimento
dott. ing. Francesco Oteri

Area Servizi Tecnici
via Consolato del Mare, 41 is. 317-98122 Messina