



UNIVERSITÀ DEGLI STUDI DI MESSINA

Area Servizi Tecnici

- Polo Annunziata -

DIPARTIMENTO DI SCIENZE VETERINARIE

PROGETTO ESECUTIVO

LAVORI PER LA REALIZZAZIONE DI DEGENZE PER PICCOLI ANIMALI
INFETTI PRESSO L'OSPEDALE VETERINARIO DIDATTICO

PROGETTISTA
geom. Giuseppe De Leo

TIMBRI E VISTI

COLLABORATORE
p. edile Gianluca Barbaro

RESPONSABILE DEL PROCEDIMENTO: ing. Francesco Oteri

ELABORATI GRAFICI

STRALCIO COROGRAFICO - STRALCIO P.R.G. - STRALCIO
CATASTALE - PLANIMETRIA GENERALE - PIANTA STATO DI FATTO -
PIANTA DI PROGETTO - PIANTA DELLE DEMOLIZIONI - PIANTA DELLE
RICOSTRUZIONI

Aggiornamenti		Elaborato n.				Scala	Data
1	-----	2	-----	·	P E 0 2	VARIE	aprile 2014


Area Servizi Tecnici


via Consolato del Mare n. 41 "Palazzo Mariani" - 98122 - Messina

STRALCIO COROGRAFICO

Scala 1 : 10.000

LEGENDA

 area d'intervento

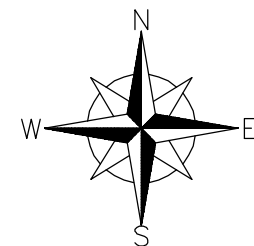


LEGENDA

TAV. 16 SCALA 1: 4.000
 zona F1b/E – Università art. 54 N.A.


STRALCIO P.R.G.
Scala 1 : 4.000

Simbologia	Zona	Definizione	lt mc/mq	If mc/mq	H	Piani N°	Note
[Pattern]	C2d	Piani esecutivi in corso di attuazione o deliberati					Art. 42 bis
[Pattern]	C3	Di espansione mista residenziale commerciale e direzionale	1,50	-	18,00	5	Art. 43
[Pattern]	C4	Residenza stagionale con insediamenti ricettivi	0,40	-	7,50	2	Art. 44
[Pattern]	C5	Residenza stagionale con insediamenti ricettivi	0,75	-	11,00	3	Art. 44
[Pattern]	C6	Ricettività alberghiera ed extralberghiera	0,75	-	11,00	3	Art. 44
[Pattern]	D1	Esistente e di completamento	-	-	12,00	2	Art. 46 rc=60%
[Pattern]	D2a	Di espansione	-	-	12,00	2	Art. 47 rc=1/2 del lotto
[Pattern]	D2b	P.I.P. in attuazione, ASI e Piani di Lott. operanti					Art. 47
[Pattern]	E1	Verde agricolo	-	0,03	7,50	2	Art. 49
[Pattern]	E2	Verde ambientale	-	-	-	-	Art. 50
[Pattern]	E3	Verde speciale	-	0,03	7,50	2	Art. 51
[Pattern]	F _e	Servizi territoriali esistenti					Art. 53
[Pattern]	F1a	Scuola superiore					Art. 54
[Pattern]	F1b	Università					Art. 54
[Pattern]	F1c	Attrezzature sociali e servizi veterinari					Art. 54
[Pattern]	F1d	Residenze collettive, ist. religiosi, case di cura e di riposo sanitari, gerontocomi, colonie, alberghi per la gioventù, campeggi					Art. 54
[Pattern]	F1e	Carceri (P) e caserme (M)					Art. 54
[Pattern]	F1f	Attrezzature per i trasporti, centri commerciali, attrezzature annonarie, parcheggi multipiano, motel					Art. 54
[Pattern]	F1g	Ospedali					Art. 54
[Pattern]	F1h	Attrezzature sportive di interesse territoriale					Art. 54
[Pattern]	F1i	Attrezzature per la cultura e il tempo libero					Art. 54
[Pattern]	F1j	Uffici, Fiera					Art. 54
[Pattern]	F1m	Aree destinate alla fruizione del mare e ad impianti di portualità turistica					Art. 54
[Pattern]	F1n	Fascia Costiera					Art. 54
[Pattern]	F2	Parchi pubblici urbani e territoriali					Art. 55
[Pattern]	G	Verde privato					Art. 56
[Pattern]	S _{p/e}	Servizi pubblici urbani esistenti (a),(b),(c),(d) - D.M. n. 1444/68					Art. 57
[Pattern]	S _{p/p}	Servizi pubblici urbani di progetto (a),(b),(c),(d) - D.M. n. 1444/68					Art. 57
[Pattern]	H1	Aree portuali					Art. 58
[Pattern]	H2	Aree ferroviarie					Art. 59
[Pattern]	H3	Aree cimiteriali					Art. 60
[Pattern]	H4	Zone e impianti militari					Art. 61
[Pattern]	H5	Impianti e attrezzature tecnologiche					Art. 62
[Pattern]	I1	Fascia di rispetto e linea di arretramento autostradale					Art. 63
[Pattern]	I2	Fascia di rispetto e linea di arretramento cimiteriale					Art. 63
[Pattern]	I3	Bosco					Art. 64
[Pattern]		Linee di arretramento (art. 15 L.R. 12-06-76, n. 78)					Art. -
[Pattern]		Programma Integrato ex art. 16 L. 179/92 (Delib. Giunta Municipale n° 1537 del 10/06/97)					Art. 40 bis
[Pattern]		Zone asterisate ai sensi dell'art. "18 bis" delle N. A.					Art. -
[Pattern]	P.P.E.	Piani Particolareggiati Esecutivi					Art. 18

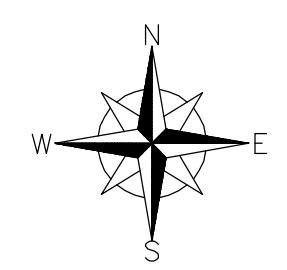

STRALCIO CATASTALE


Foglio n. 76 part. n. 636 - 637 - Scala 1 : 2.000


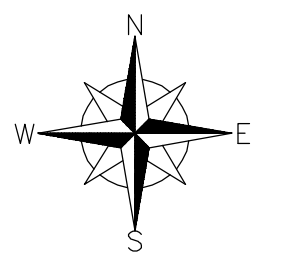


PLANIMETRIA GENERALE

Scala 1 : 1.000


LEGENDA

 area d'intervento

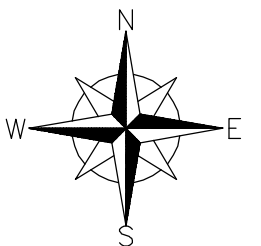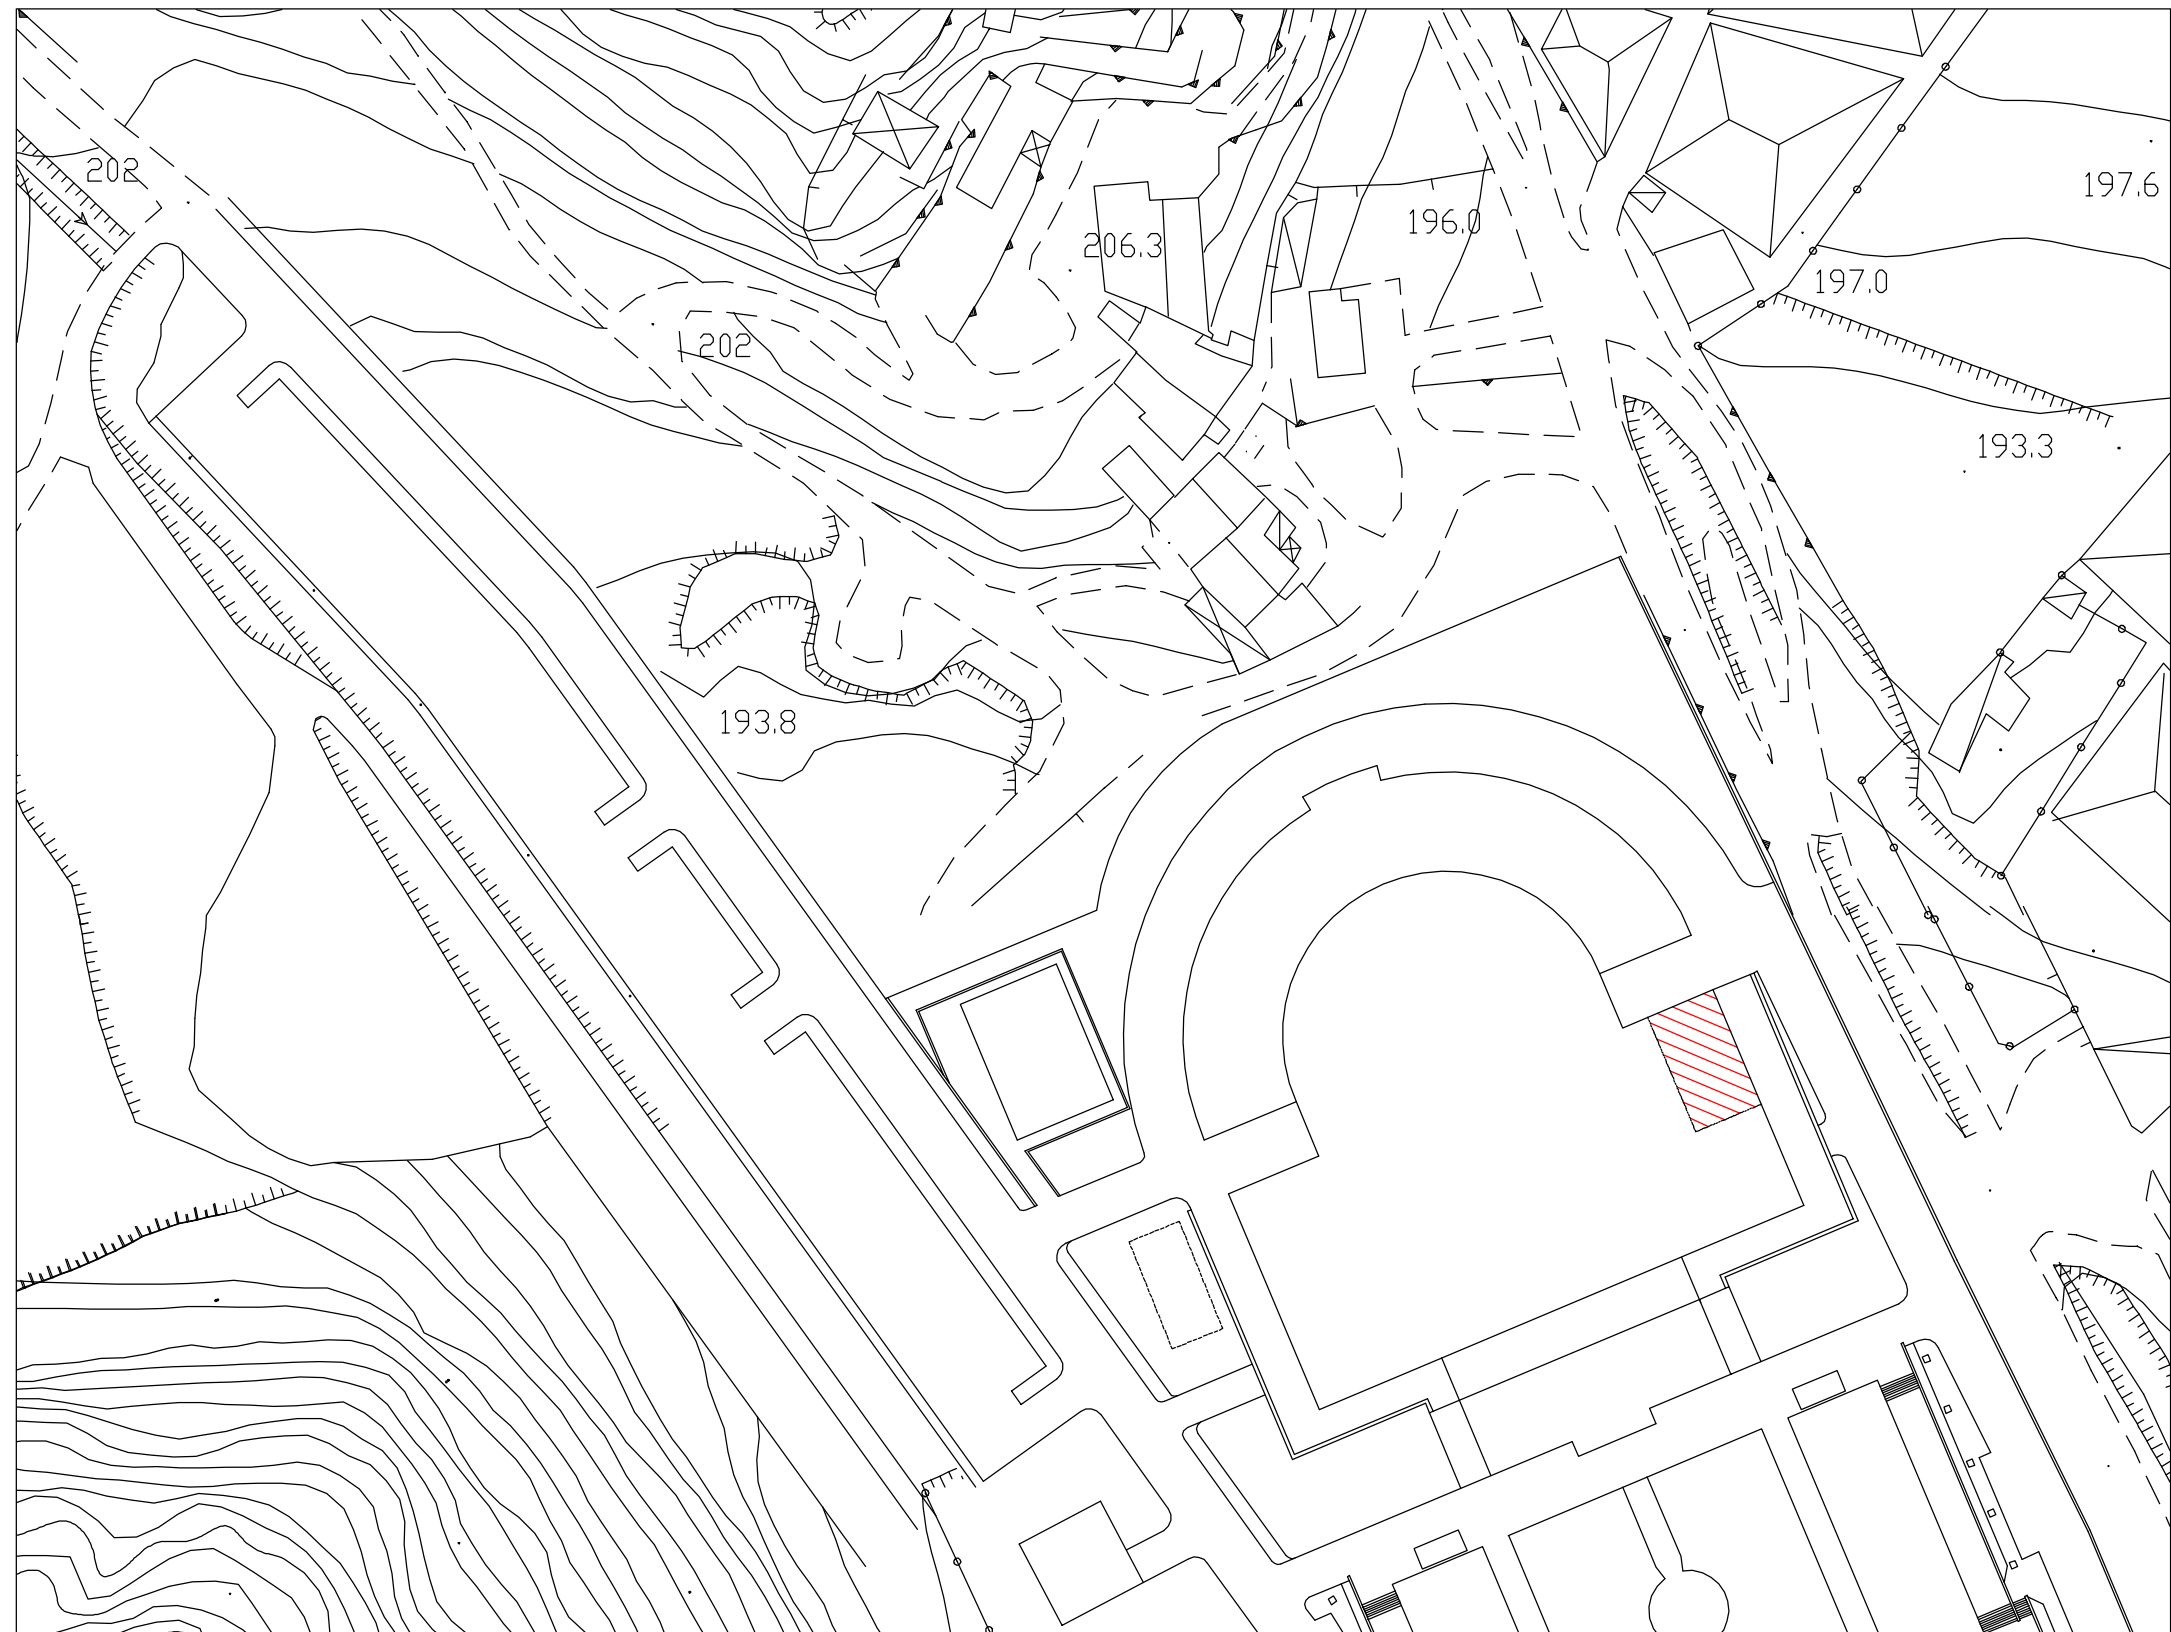


PIANTA STATO DI FATTO

Scala 1 : 100

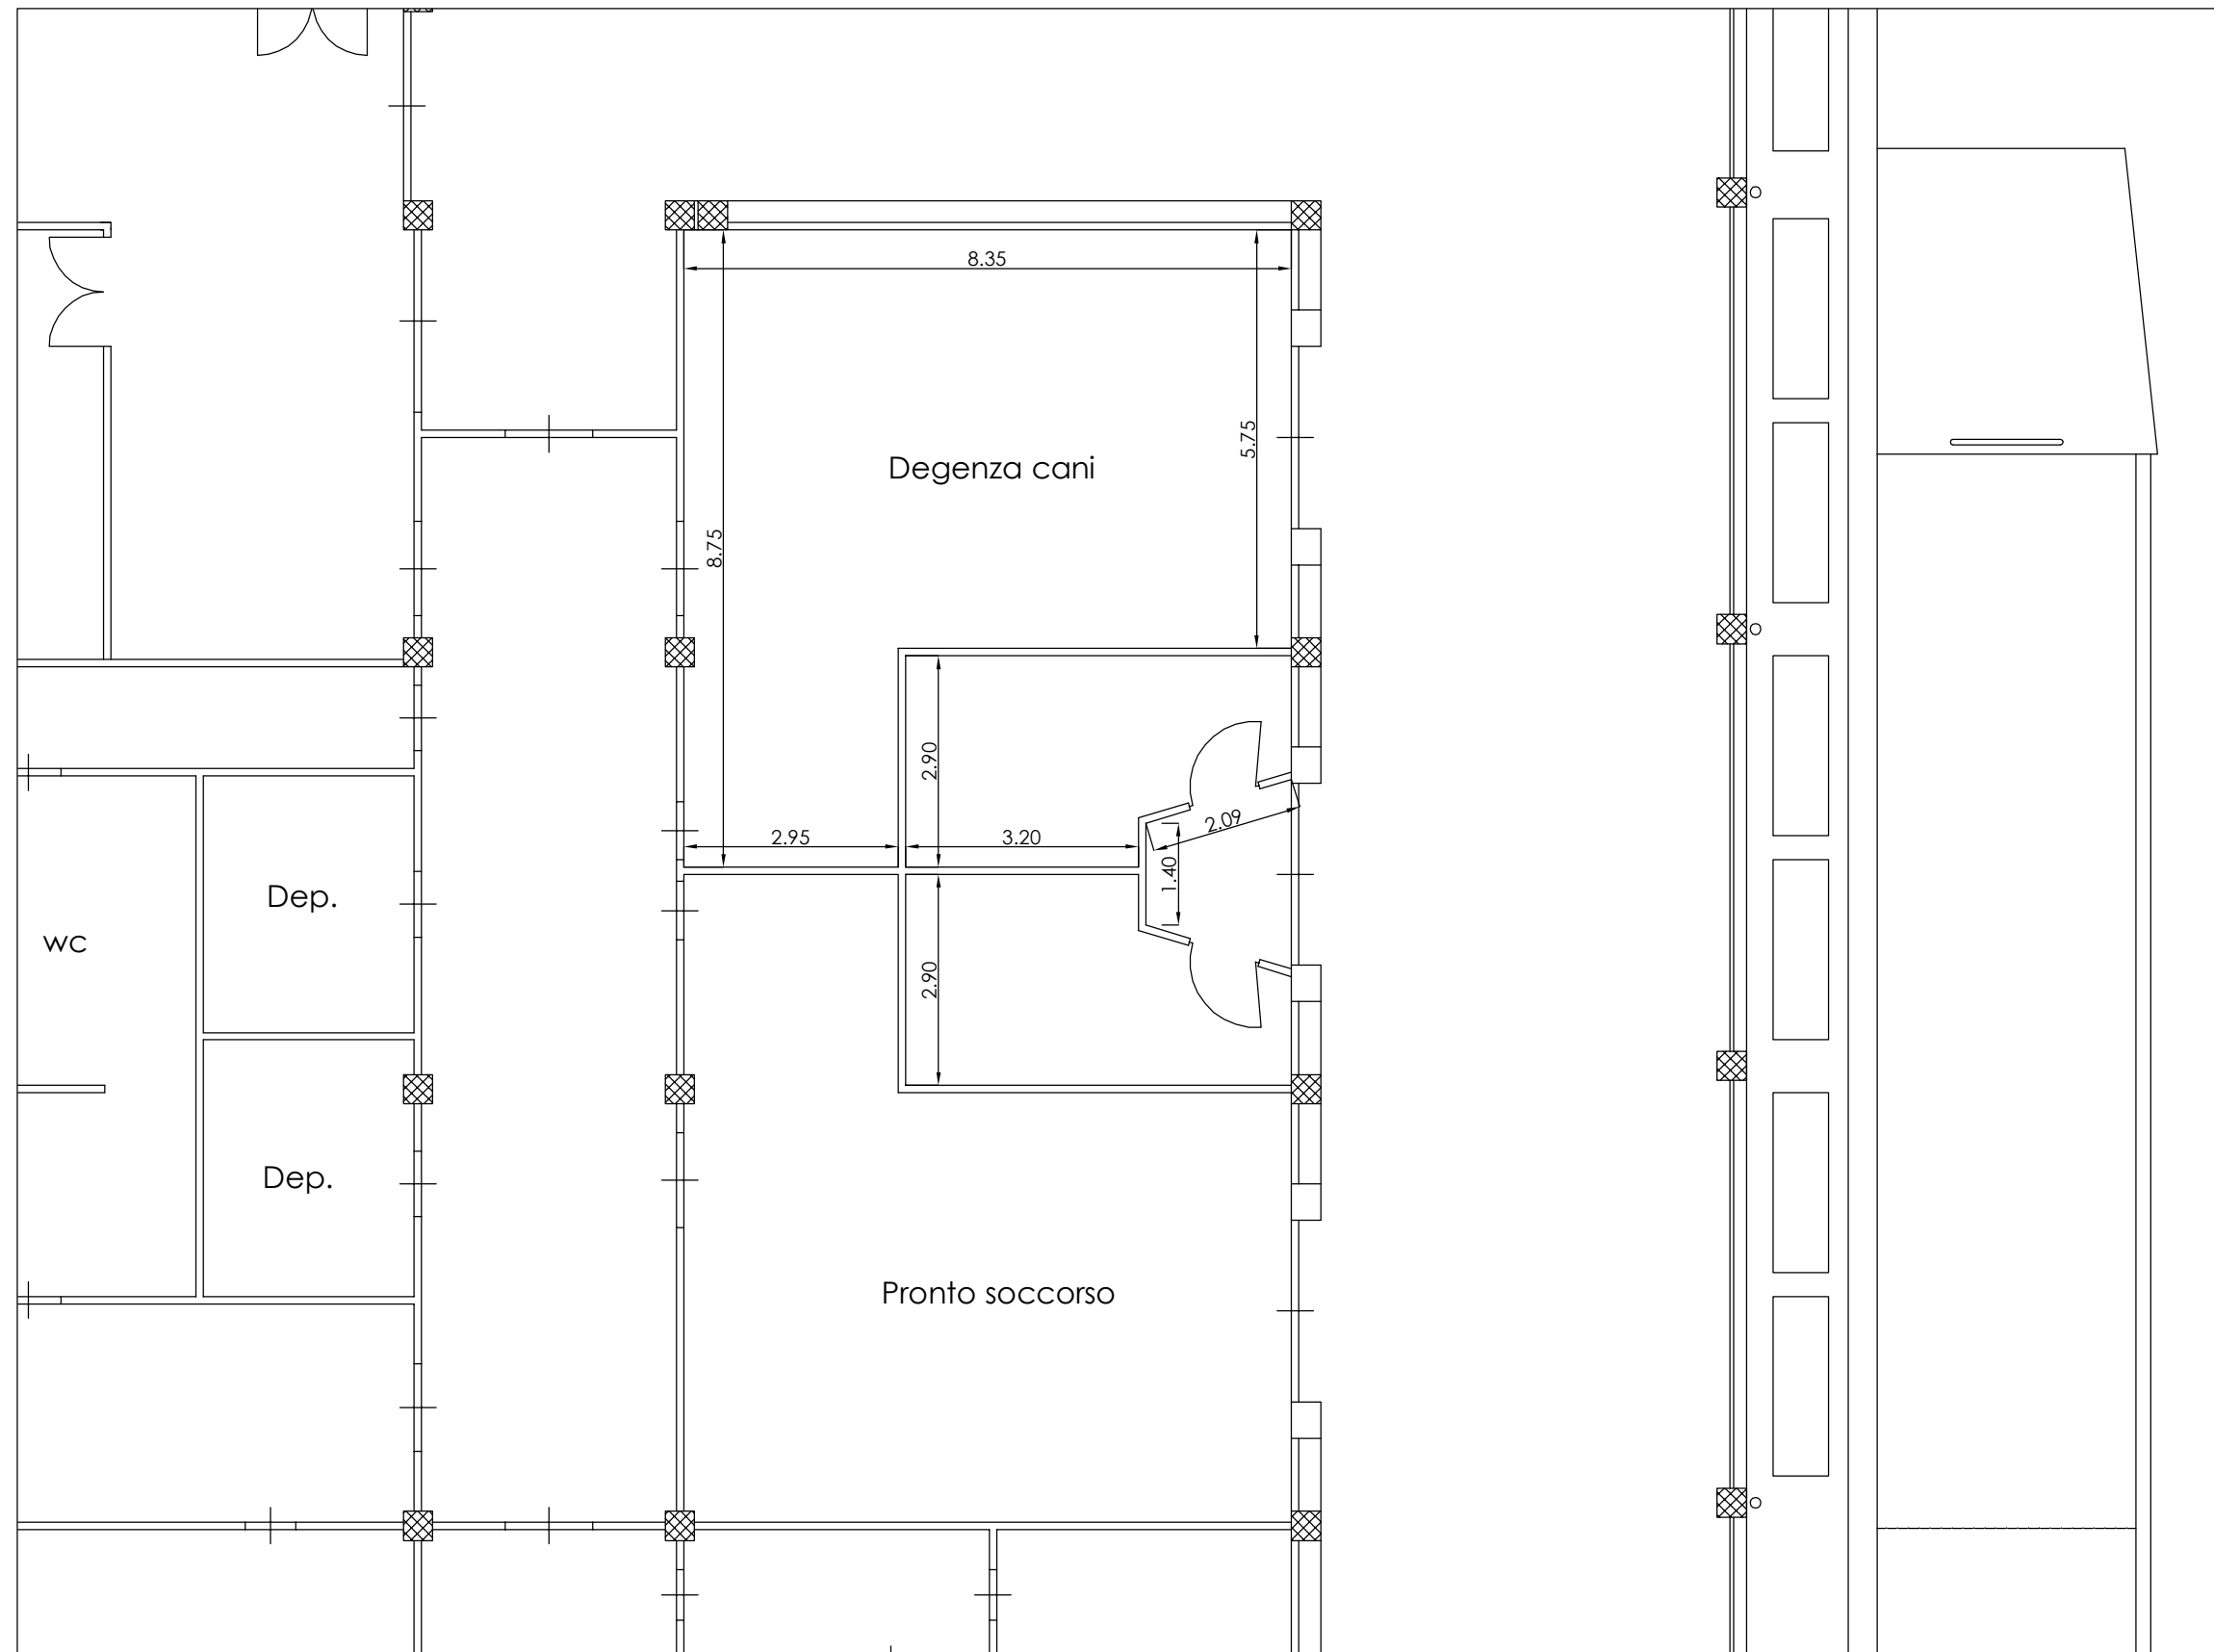

PIANTA DI PROGETTO


Scala 1 : 100

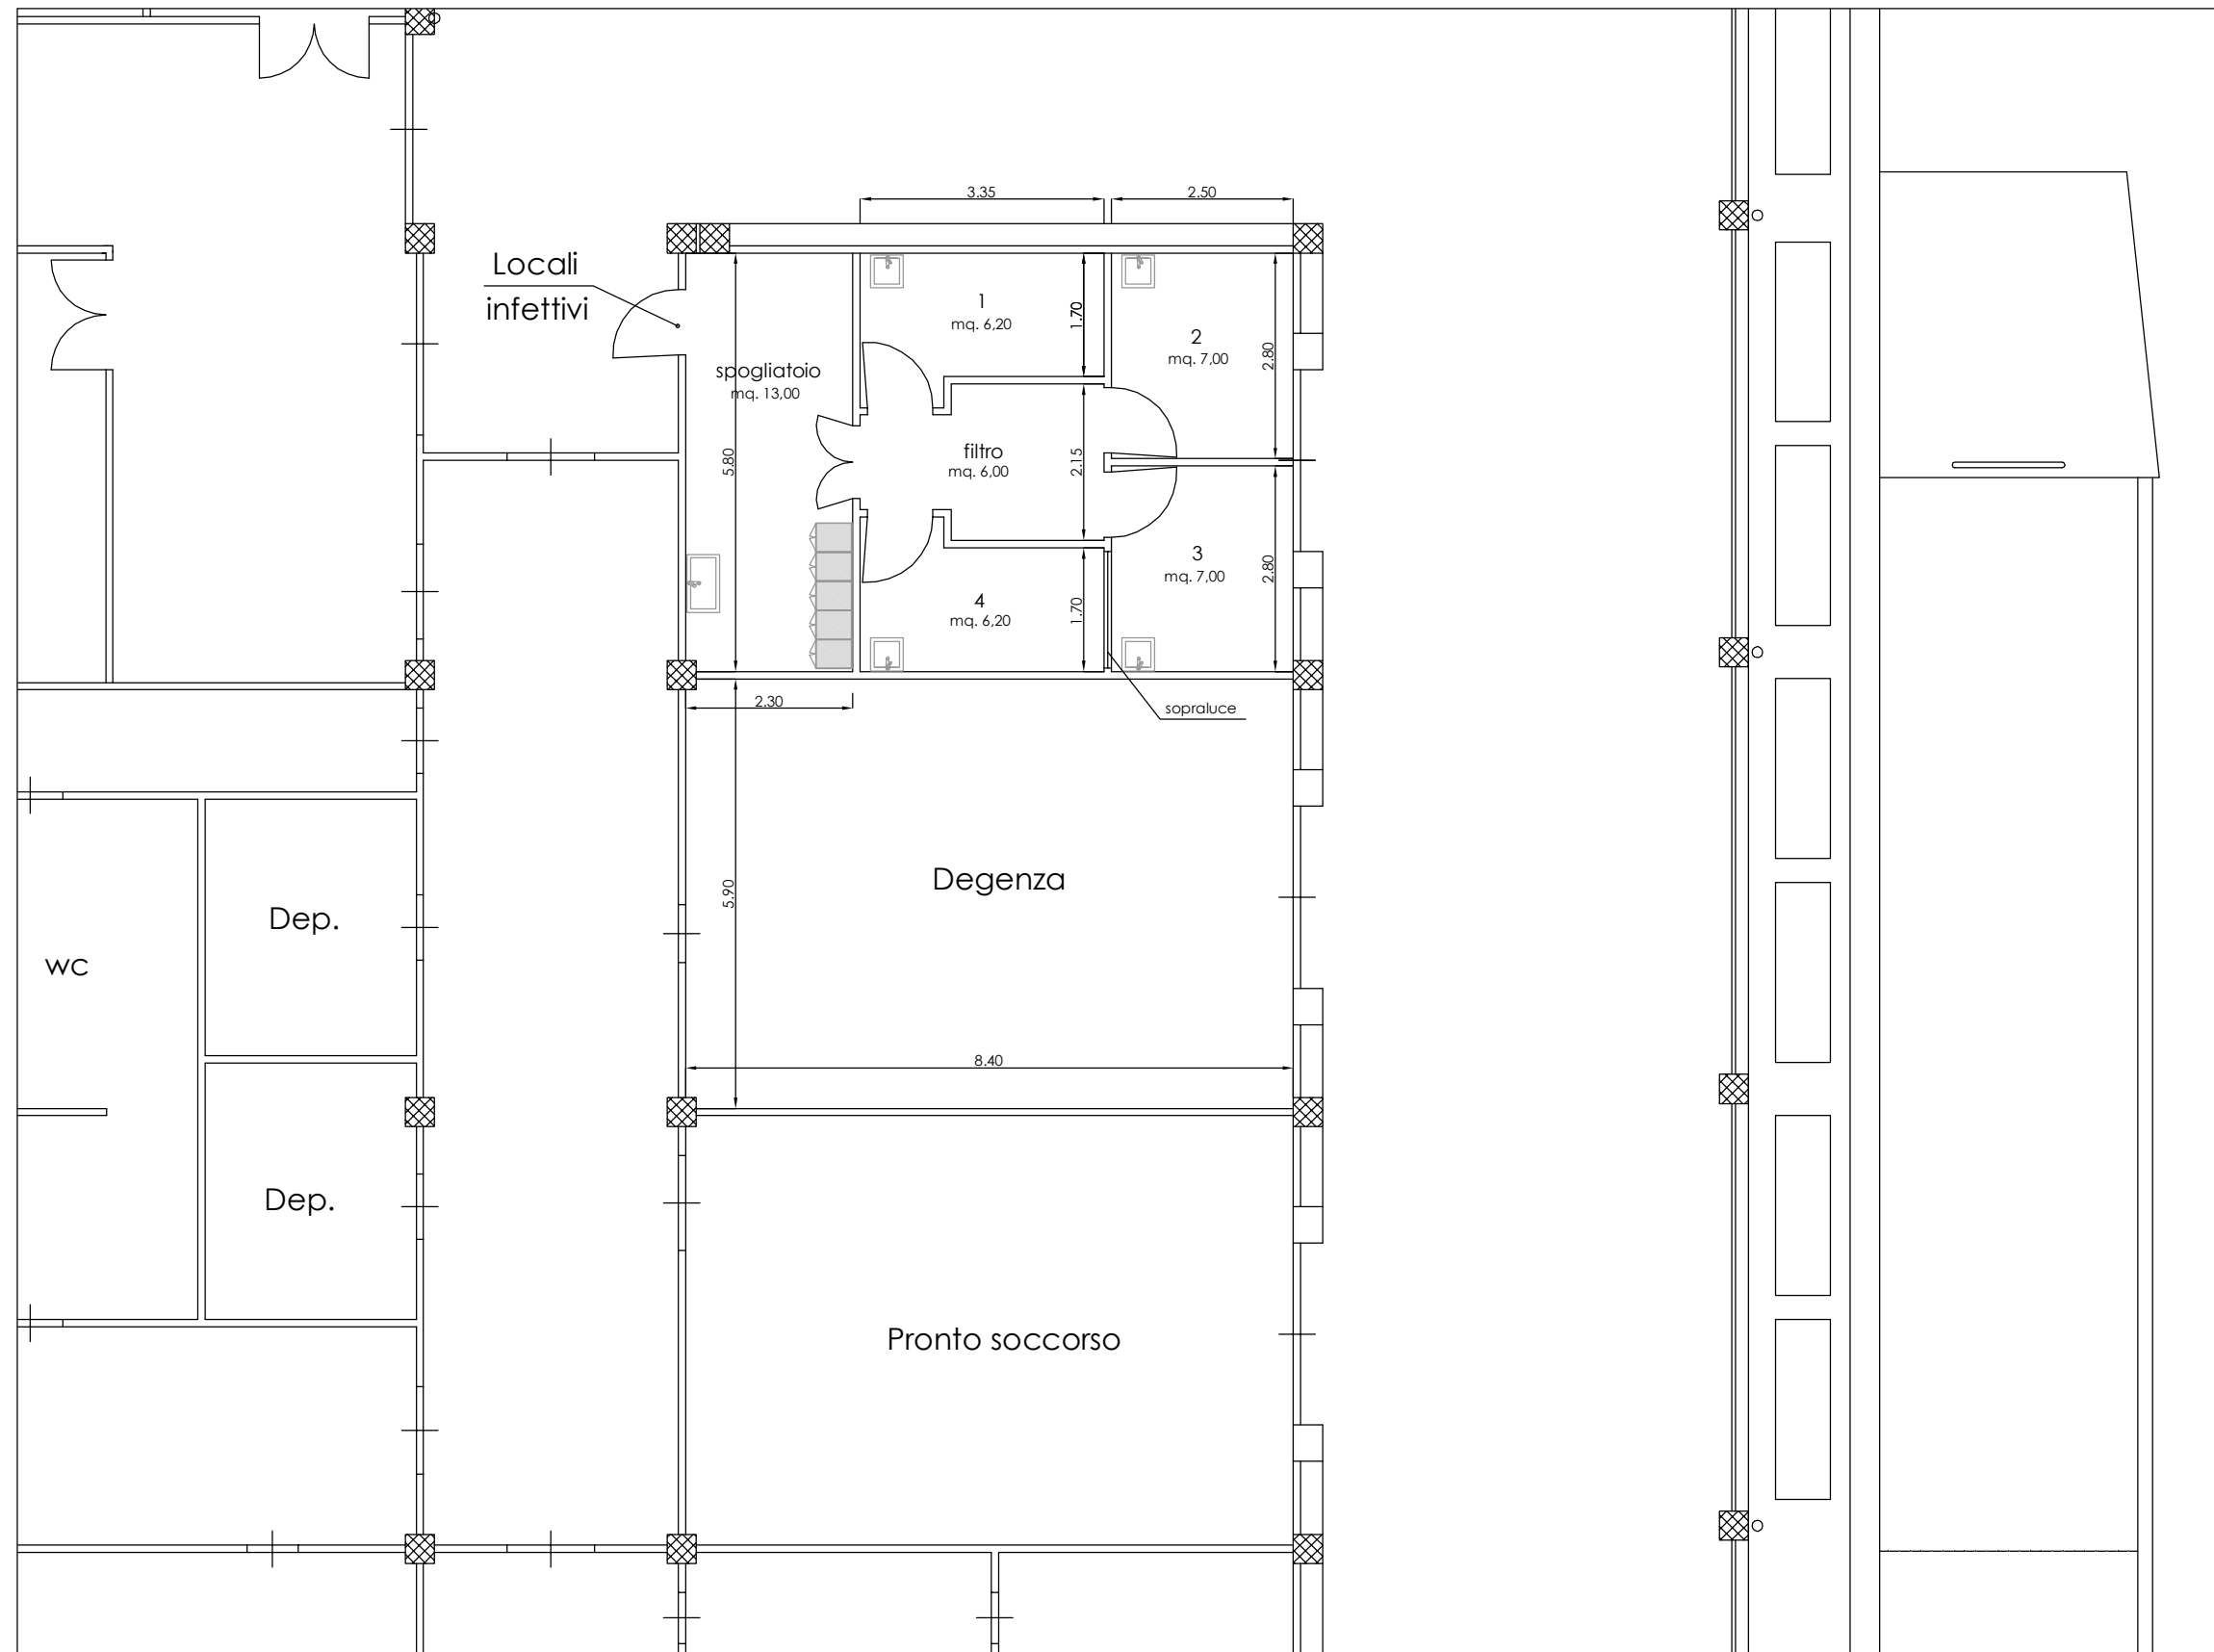

PIANTA DELLE DEMOLIZIONI

Scala 1 : 100

LEGENDA

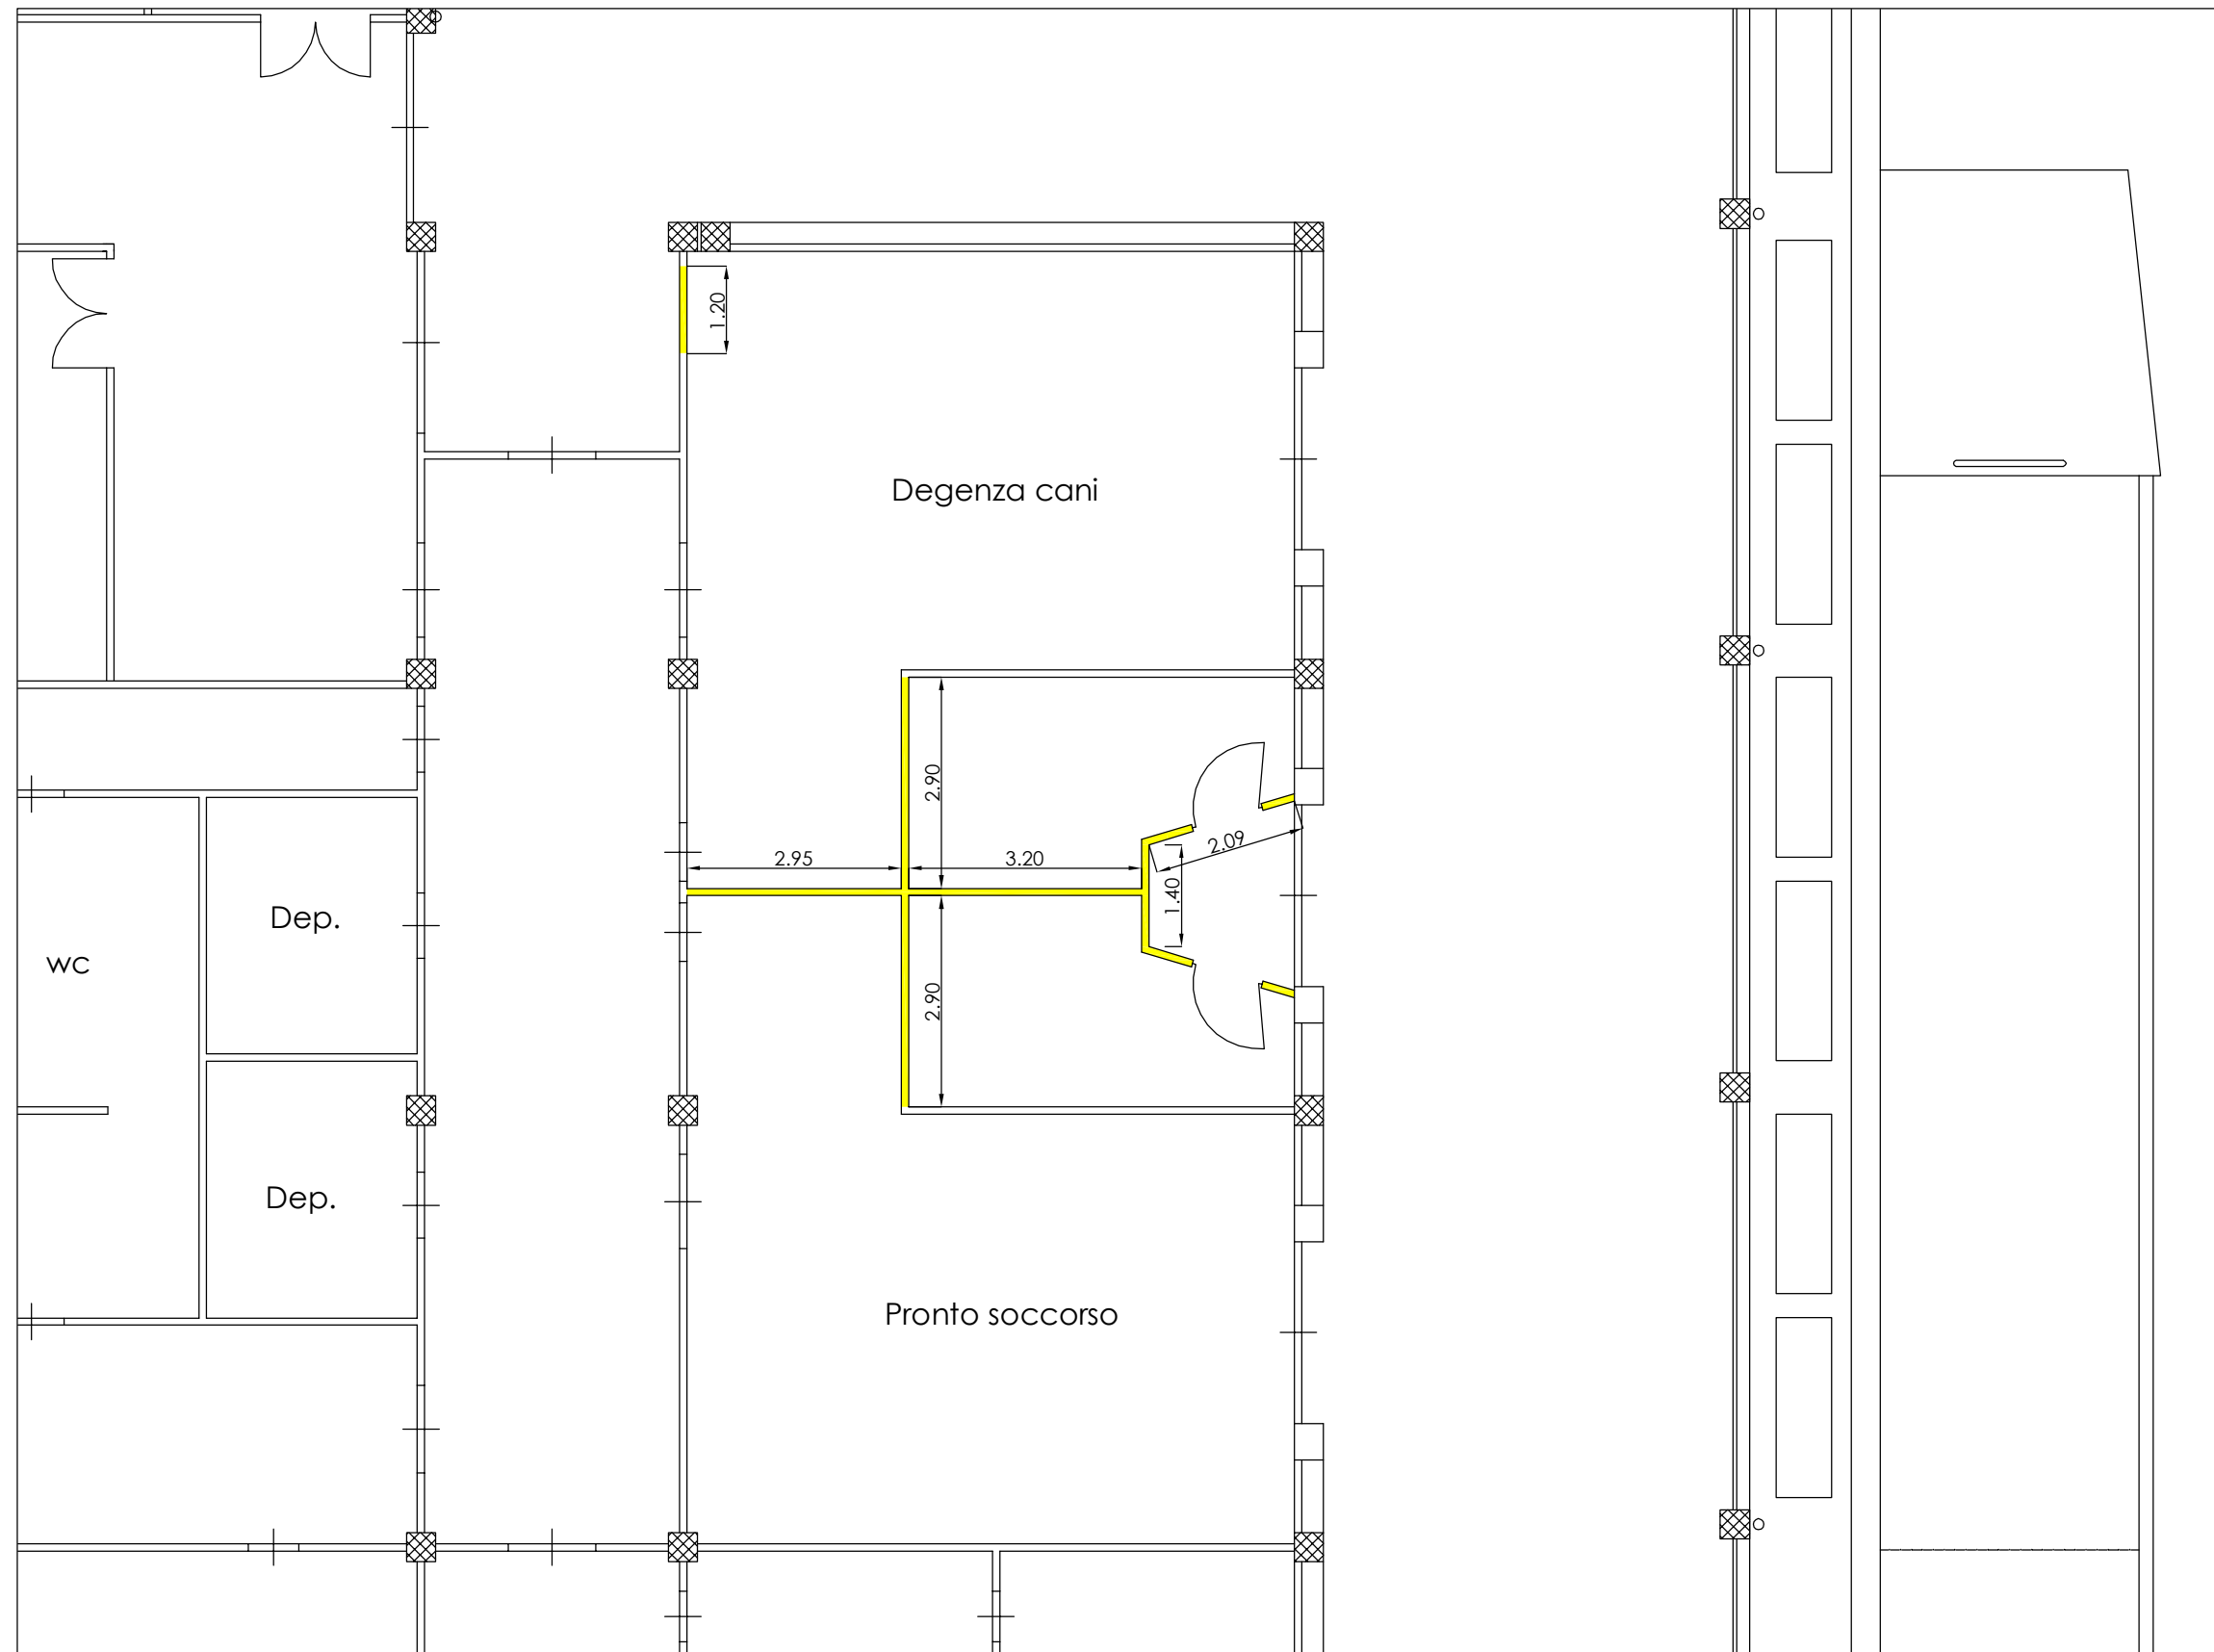

PIANTA DELLE RICOSTRUZIONI

Scala 1 : 100

LEGENDA

