PIANTA LIVELLO 5
Scala 1 : 100

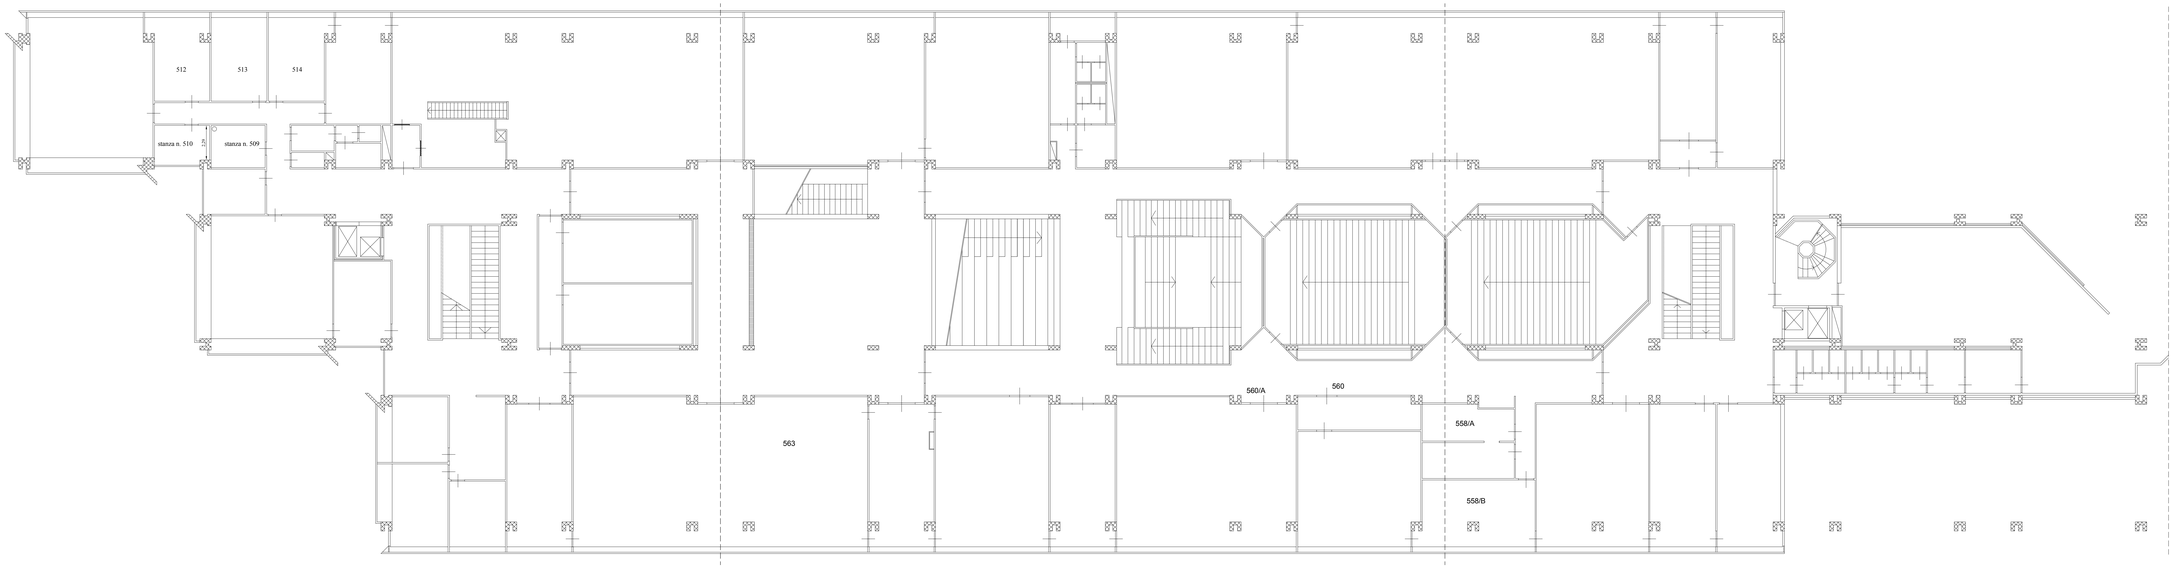

Livello 5	quota 116,60	
Ambiente	n° corpi illumin.	tubi fluorescenti
Laboratori	64	2 x 36W
Uffici ed aule	129	2 x 36W
	13	2 x 18W
Scale, androni e corridoi	19	2 x 36W
	4	2 x 18W

UNIVERSITÀ DEGLI STUDI DI MESSINA

EDIFICI UNIVERSITARI
POLI DIDATTICI PAPARDO - ANNUNZIATA

PROGETTO UNIME-LED

PROGETTAZIONE:
- AREA SERVIZI TECNICI -
arch. Maria Giovanna Leonardi
ing. Giovanni Lupo
geom. Giuseppe De Leo
geom. Nunzio Crisfa
perito edile Gianluca Barbaro

COLLABORATORI:
- AREA SERVIZI TECNICI -
ing. Giuiq Sofi
geom. Giuseppe Ristano

RESPONSABILE UNICO DEL PROCEDIMENTO: ing. Francesco OTERI

- PROGETTO DEFINITIVO -

ELABORATO
Elaborati grafici
- FACOLTÀ DI FARMACIA -
Pianta livello 5.

	DATA	NOME	FIRMA
REDATTO			
VERIFICATO			
APPROVATO			

DATA MARZO 2014

REVISIONE	DATA	AGGIORNAMENTI
---	---	---
---	---	---
---	---	---

SCALA 1: 100

CODICE FILE
Livello 5 quota 116,60.dwg

PD-FF-L5-13

NOTA: Il corridoio delle rescue è a carico della ditta esecutrice. Eventuali modifiche dovranno essere concordate con il progettista.