PIANTA LIVELLO 6
Scala 1 : 100

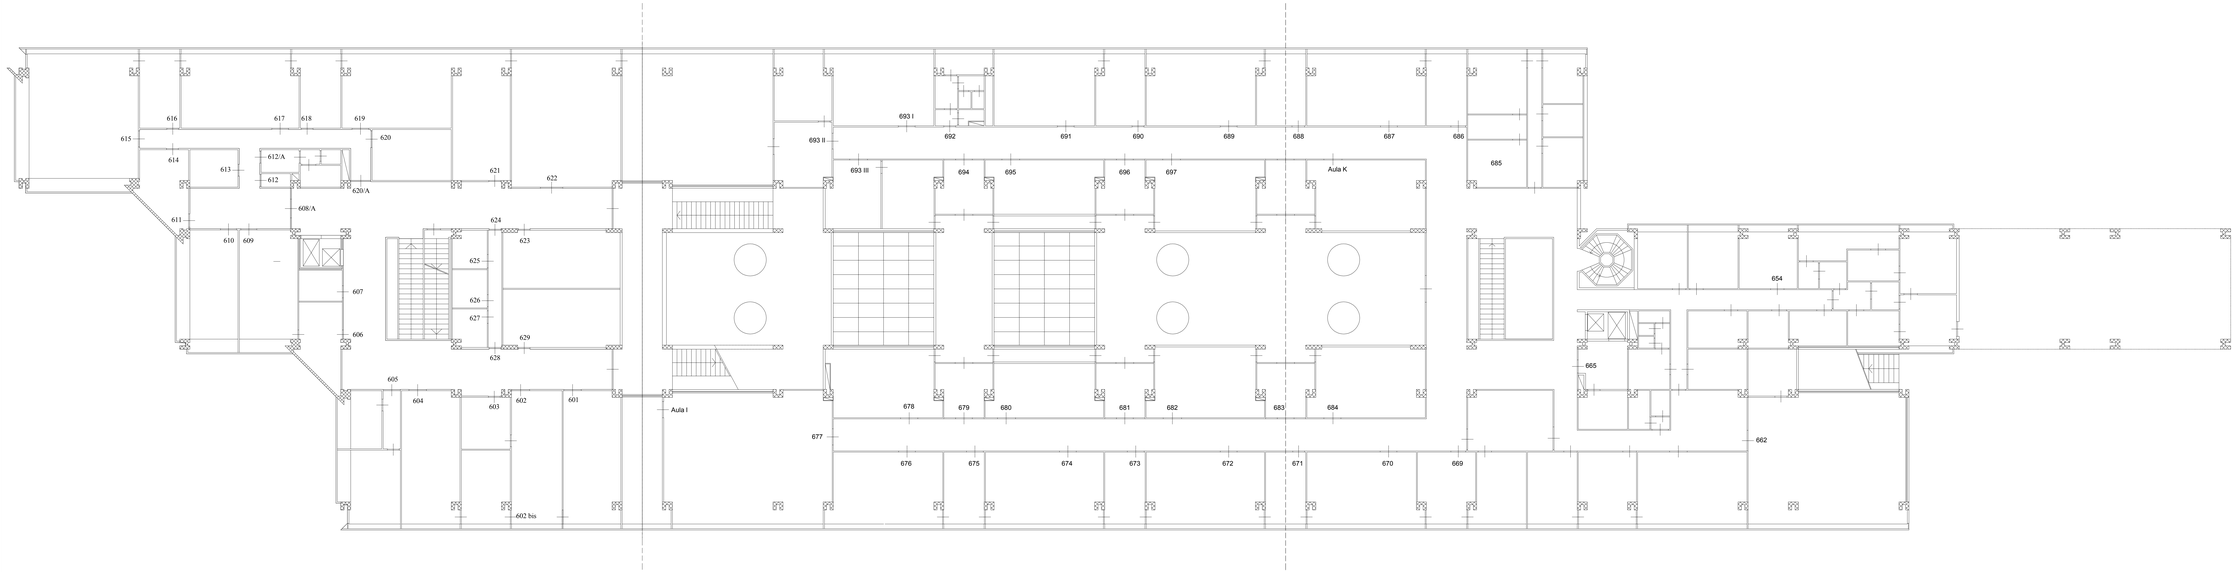

Livello 6	quota 119.90	
Ambiente	n° corpi illumin.	tubi fluorescenti
Laboratori	208	2 x 36W
Uffici ed aule	57	2 x 36W
	8	2 x 18W
Scale, androni e corridoi	18	2 x 36W
	10	2 x 18W

UNIVERSITÀ DEGLI STUDI DI MESSINA

EDIFICI UNIVERSITARI
POLI DIDATTICI PAPARDO - ANNUNZIATA

PROGETTO UNIME-LED

PROGETTAZIONE:
- AREA SERVIZI TECNICI -
arch. Maria Giovanna Leonardi
ing. Giovanni Lupo
geom. Giuseppe De Leo
geom. Nunzio Chillè
perito edile Gianluca Barbaro

COLLABORATORI:
- AREA SERVIZI TECNICI -
ing. Giulio Sofi
geom. Giuseppe Ristano

RESPONSABILE UNICO DEL PROCEDIMENTO: ing. Francesco OTERI

- PROGETTO DEFINITIVO -

ELABORATO
Elaborati grafici
- FACOLTÀ DI FARMACIA -
Pianta livello 6

REVISIONE	DATA	ASSOGNAMENTI
---	---	---
---	---	---
---	---	---

	DATA	NOME	FIRMA
REDATTO			
VERIFICATO			
APPROVATO			

DATA
MARZO 2014

SCALA
1 : 100

CODICE FILE
Livello 6 quota 119.90.dwg

PD-FF-L6-14

NOTA: Il controllo delle misure è a carico della ditta esecutrice. Eventuali modifiche dovranno essere concordate con il progettista.