PIANTA LIVELLO 7
Scala 1 : 100

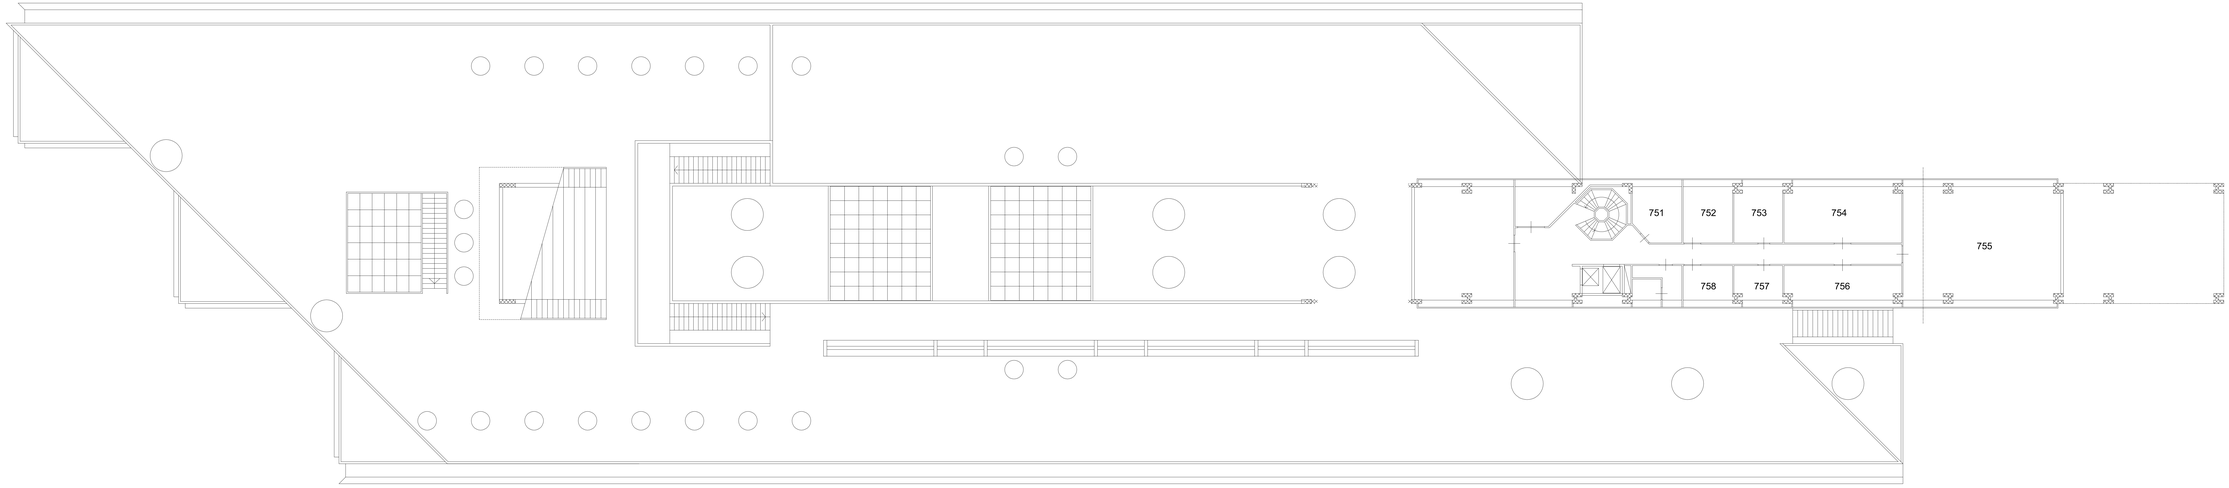

Livello 7	quota 123,20	
Ambiente	n° corpi illumin.	tubi fluorescenti
Laboratori	36	2 x 36W
Uffici ed aule	10	2 x 36W
	2	2 x 18W
Scale, androni e corridoi	3	2 x 36W

UNIVERSITÀ DEGLI STUDI DI MESSINA

EDIFICI UNIVERSITARI
POLI DIDATTICI PAPARDO - ANNUNZIATA

PROGETTO UNIME-LED

PROGETTAZIONE:
- AREA SERVIZI TECNICI -
arch. Maria Giovanna Leonardi
ing. Giovanni Lupo
geom. Giuseppe De Leo
geom. Nunzio Chilè
perito edile Gianluca Barbaro

COLLABORATORI:
- AREA SERVIZI TECNICI -
ing. Luigi Sofi
geom. Giuseppe Ristano

RESPONSABILE UNICO DEL PROCEDIMENTO: ing. Francesco OTERI

- PROGETTO DEFINITIVO -

ELABORATO
Elaborati grafici
- FACOLTÀ DI FARMACIA -
Pianta livello 7

	DATA	NOME	FIRMA
REDATTO			
VERIFICATO			
APPROVATO			

DATA: MARZO 2014

REVISIONE	DATA	AGGIORNAMENTI
—	—	—
—	—	—
—	—	—
—	—	—

SCALA: 1: 100

CODICE FILE: **Livello 7 delle 123,20.dwg**

PD-FF-L7-15

NOTA: Il controllo delle misure e a carico della ditta esecutrice. Eventuali modifiche dovranno essere concordate con il progettista.