PIANTA LIVELLO 8
Scala 1 : 100

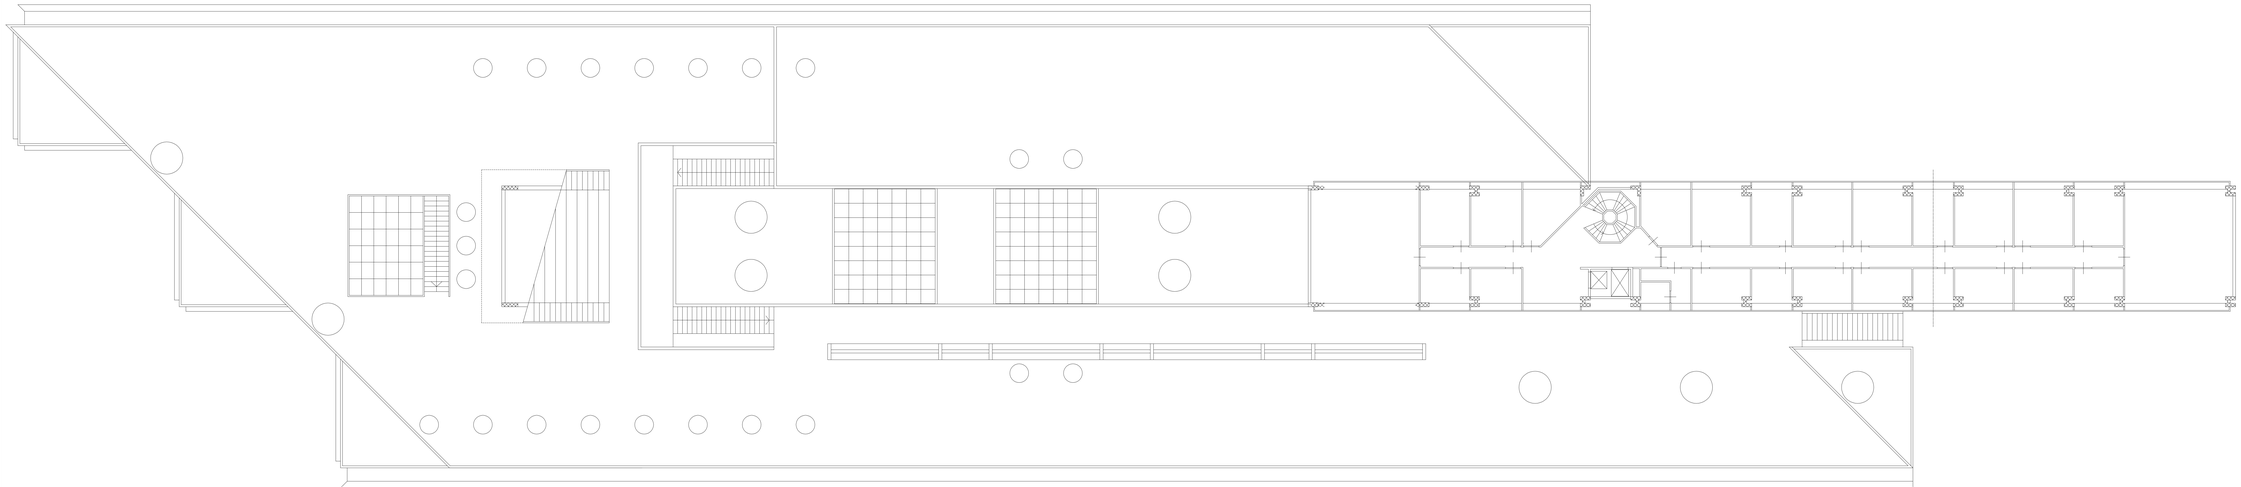

Livello 8	quota 126,50	
Ambiente	n° corpi illumin.	tubi fluorescenti
Laboratori	62	2 x 36W
Uffici ed aule	8	2 x 36W
Scale, androni e corridoi	5	2 x 36W

UNIVERSITÀ DEGLI STUDI DI MESSINA

EDIFICI UNIVERSITARI
POLI DIDATTICI PAPARDO - ANNUNZIATA

PROGETTO UNIME-LED

PROGETTAZIONE:
- AREA SERVIZI TECNICI -
arch. Maria Giovanna Leonardi
ing. Giovanni Lupo
geom. Giuseppe De Leo
geom. Nunzio Chilè
perito edile Gianluca Barbaro

COLLABORATORI:
- AREA SERVIZI TECNICI -
ing. Giuq Sofi
geom. Giuseppe Ristano

RESPONSABILE UNICO DEL PROCEDIMENTO: ing. Francesco OTERI

- PROGETTO DEFINITIVO -

ELABORATO
Elaborati grafici
- FACOLTÀ DI FARMACIA -
Pianta livello 8

	DATA	NOME	FIRMA
REDATTO			
VERIFICATO			
APPROVATO			
DATA	MARZO 2014		
SCALA	1 : 100		
CODICE FILE	Livello 8 quota 126,50.dwg		

REVISIONE	DATA	ASSOCIAMENTI
---	---	---
---	---	---
---	---	---
---	---	---

PD-FF-L8-16

NOTA: È vietata della riscossa e a carico della ditta esecutrice. Eventuali modifiche dovranno essere concordate con l'progettista.