PIANTA LIVELLO 5
Scala 1 : 100

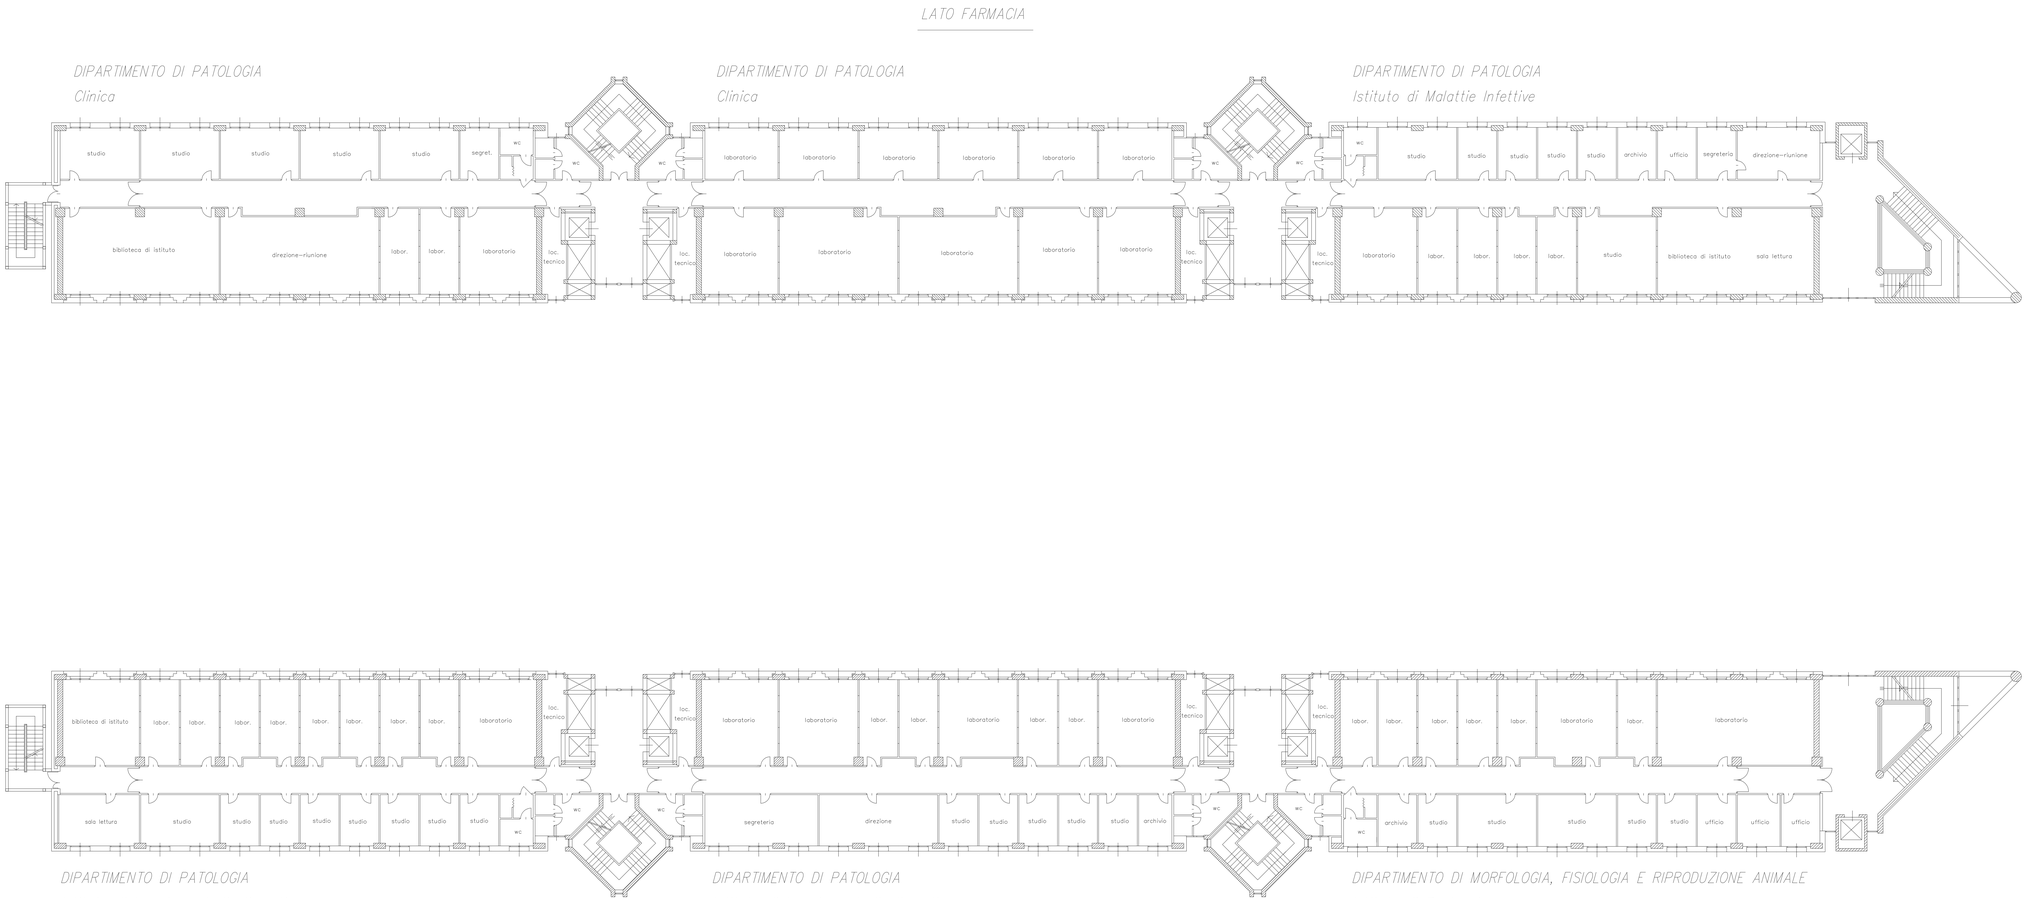

Livello 5		
Ambiente	n° corpi illumin.	tubi fluorescenti
Uffici e servizi Lato Farmacia	16	1 x 36W
Uffici e servizi Lato Lettere	16	1 x 36W
Uffici e servizi Lato Farmacia	179	2 x 36W
Uffici e servizi Lato Lettere	176	2 x 36W

UNIVERSITÀ DEGLI STUDI DI MESSINA

EDIFICI UNIVERSITARI
POLI DIDATTICI PAPARDO - ANNUNZIATA

PROGETTO UNIME-LED

PROGETTAZIONE:
- AREA SERVIZI TECNICI -
arch. Maria Giovanna Leonardi
ing. Giovanni Lupo
geom. Giuseppe De Leo
geom. Nunzio Orlità
perito edile Gianluca Barbaro

COLLABORATORI:
- AREA SERVIZI TECNICI -
ing. Giuij Sofi
geom. Giuseppe Ristano

RESPONSABILE UNICO DEL PROCEDIMENTO: ing. Francesco OTERI

- PROGETTO DEFINITIVO -

ELABORATO:
Elaborati grafici
- FACOLTÀ DI MEDICINA VETERINARIA -
Pianta livello 5

	DATA	NOME	FIRMA
REDATTO			
VERIFICATO			
APPROVATO			

DATA: MARZO 2014

SCALA: 1: 100

CODICE FILE: **Livello 5.dwg**

PD-FV-L5-28

REVISIONE	DATA	AGGIORNAMENTI
n°	gg/mm/aa	oggetto
n°	gg/mm/aa	oggetto
n°	gg/mm/aa	oggetto

NOTA: Il cartiglio della tavola è a corpo della offa esecutiva. Eventuali modifiche dovranno essere concordate con l'ufficio.