PIANTA PIANO TERRA sc.1:100

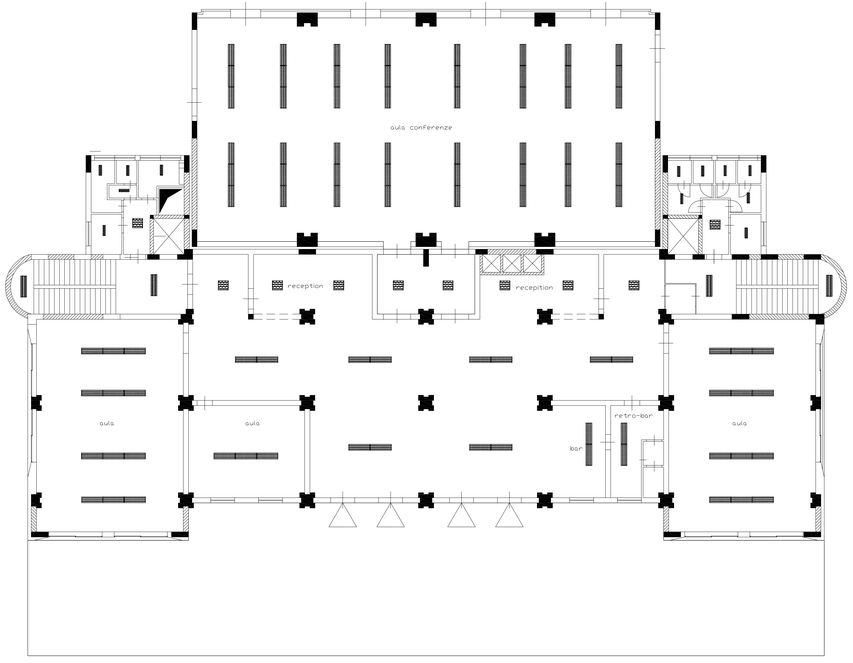

PIANTA PIANO PRIMO sc.1:100

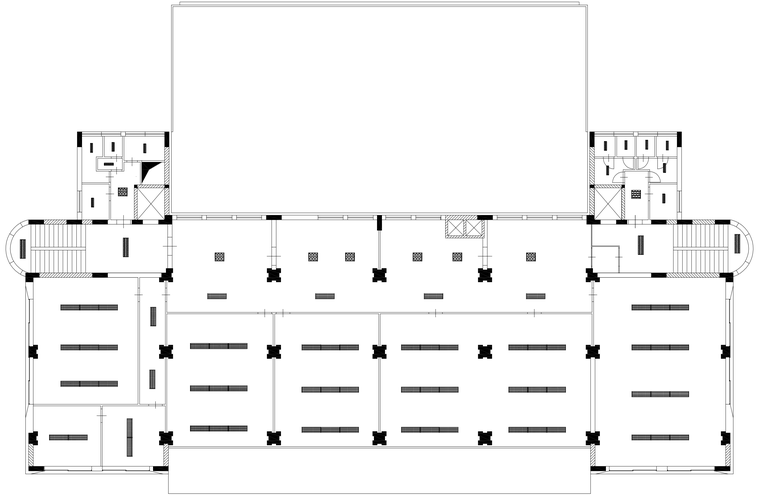

LEGENDA ILLUMINAZIONE

		NOTE E CONSIDERAZIONI
	PLAFONIERA 1x18W IN CONTROSOFFITTO IP 55	N° 63
	PLAFONIERA 2x36W IN POLICARBONATO IP 55	N° 24 P. CANTINATO + 10 P. COPERTURA
	PLAFONIERA 3x36W DA INCASSO NEL CONTROSOFFITTO	N°96 P. TERRA + 71 P.1° + 68 P. 2°+80 P.2°
	PLAFONIERA 2x58W SU BIMODULO CANALE IN SOSPENSIONE IP 40	N° 66 PIANO CANTINATO
	PLAFONIERA 4x18W IN POLICARBONATO IP 55 IN CONTROSOFFITTO	N° 2 PIANO CANTINATO + N° 8 P.T. + 6 P.2°+ 6 P.2°+9 WC P. CC

UNIVERSITÀ DEGLI STUDI DI MESSINA

EDIFICI UNIVERSITARI
POLI DIDATTICI PAPARDO - ANNUNZIATA

PROGETTO UNIME-LED

PROGETTAZIONE:
- AREA SERVIZI TECNICI -
arch. Maria Giovanna Leonardi
ing. Giovanni Lupo
geom. Giuseppe De Leo
geom. Nunzio Chillé
perito edile Gianluca Barbaro

COLLABORATORI:
- AREA SERVIZI TECNICI -
ing. Giusj Sofi
geom. Giuseppe Risitano

RESPONSABILE UNICO DEL PROCEDIMENTO: ing. Francesco OTERI

- PROGETTO DEFINITIVO -

ELABORATO

Elaborati grafici
- BIBLIOTECA CENTRALIZZATA -
Pianta piano terra e primo

	DATA	NOME	FIRMA
REDATTO			
VERIFICATO			
APPROVATO			

DATA: MARZO 2014

SCALA: 1: 100

CODICE FILE: **Biblioteca PIANTE. FIN.PDI.dwg**

PD-BC-TP-32

REVISIONE	DATA	AGGIORNAMENTI
---	---	---
---	---	---
---	---	---

NOTA: Il controllo delle misure è a carico della ditta esecutrice. Eventuali modifiche dovranno essere concordate con il progettista.