




UNIVERSITÀ DEGLI STUDI DI MESSINA

CITTADELLA SPORTIVA POLO DIDATTICO ANNUNZIATA

PROGETTO CITTADELLA FOTOVOLTAICA

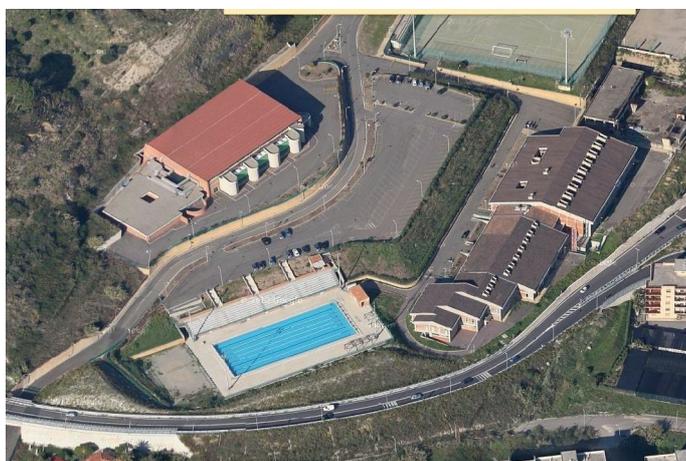

PROGETTAZIONE:
- AREA SERVIZI TECNICI -

ing. Giovanni Lupo
geom. Giuseppe De Leo
perito edile Gianluca Barbaro

COLLABORATORI:
- AREA SERVIZI TECNICI -

ing. Giusj Sofi

RESPONSABILE UNICO DEL PROCEDIMENTO: ing. Francesco OTERI

- PROGETTO DEFINITIVO -

ELABORATO

Elaborati di Inquadramento Territoriale
Stralcio corografico - stralcio P.R.G. -
stralcio planimetria catastale - planimetria generale

REVISIONE	DATA	AGGIORNAMENTI
---	---	---
---	---	---
---	---	---

	DATA	NOME	FIRMA
REDATTO			
VERIFICATO			
APPROVATO			
DATA	MARZO 2014		
SCALA	varie		
CODICE FILE	PD-IT-11.dwg		

PD-IT-11


NOTA: Il controllo delle misure è a carico della ditta esecutrice. Eventuali modifiche dovranno essere concordate con il progettista.

STRALCIO COROGRAFICO

Scala 1 : 10.000


LEGENDA

 area d'intervento

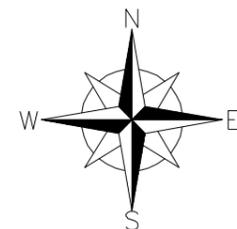


STRALCIO CATASTALE

Foglio n. 99 partt. nn. 1652 - 1658 - Scala 1 : 2.000

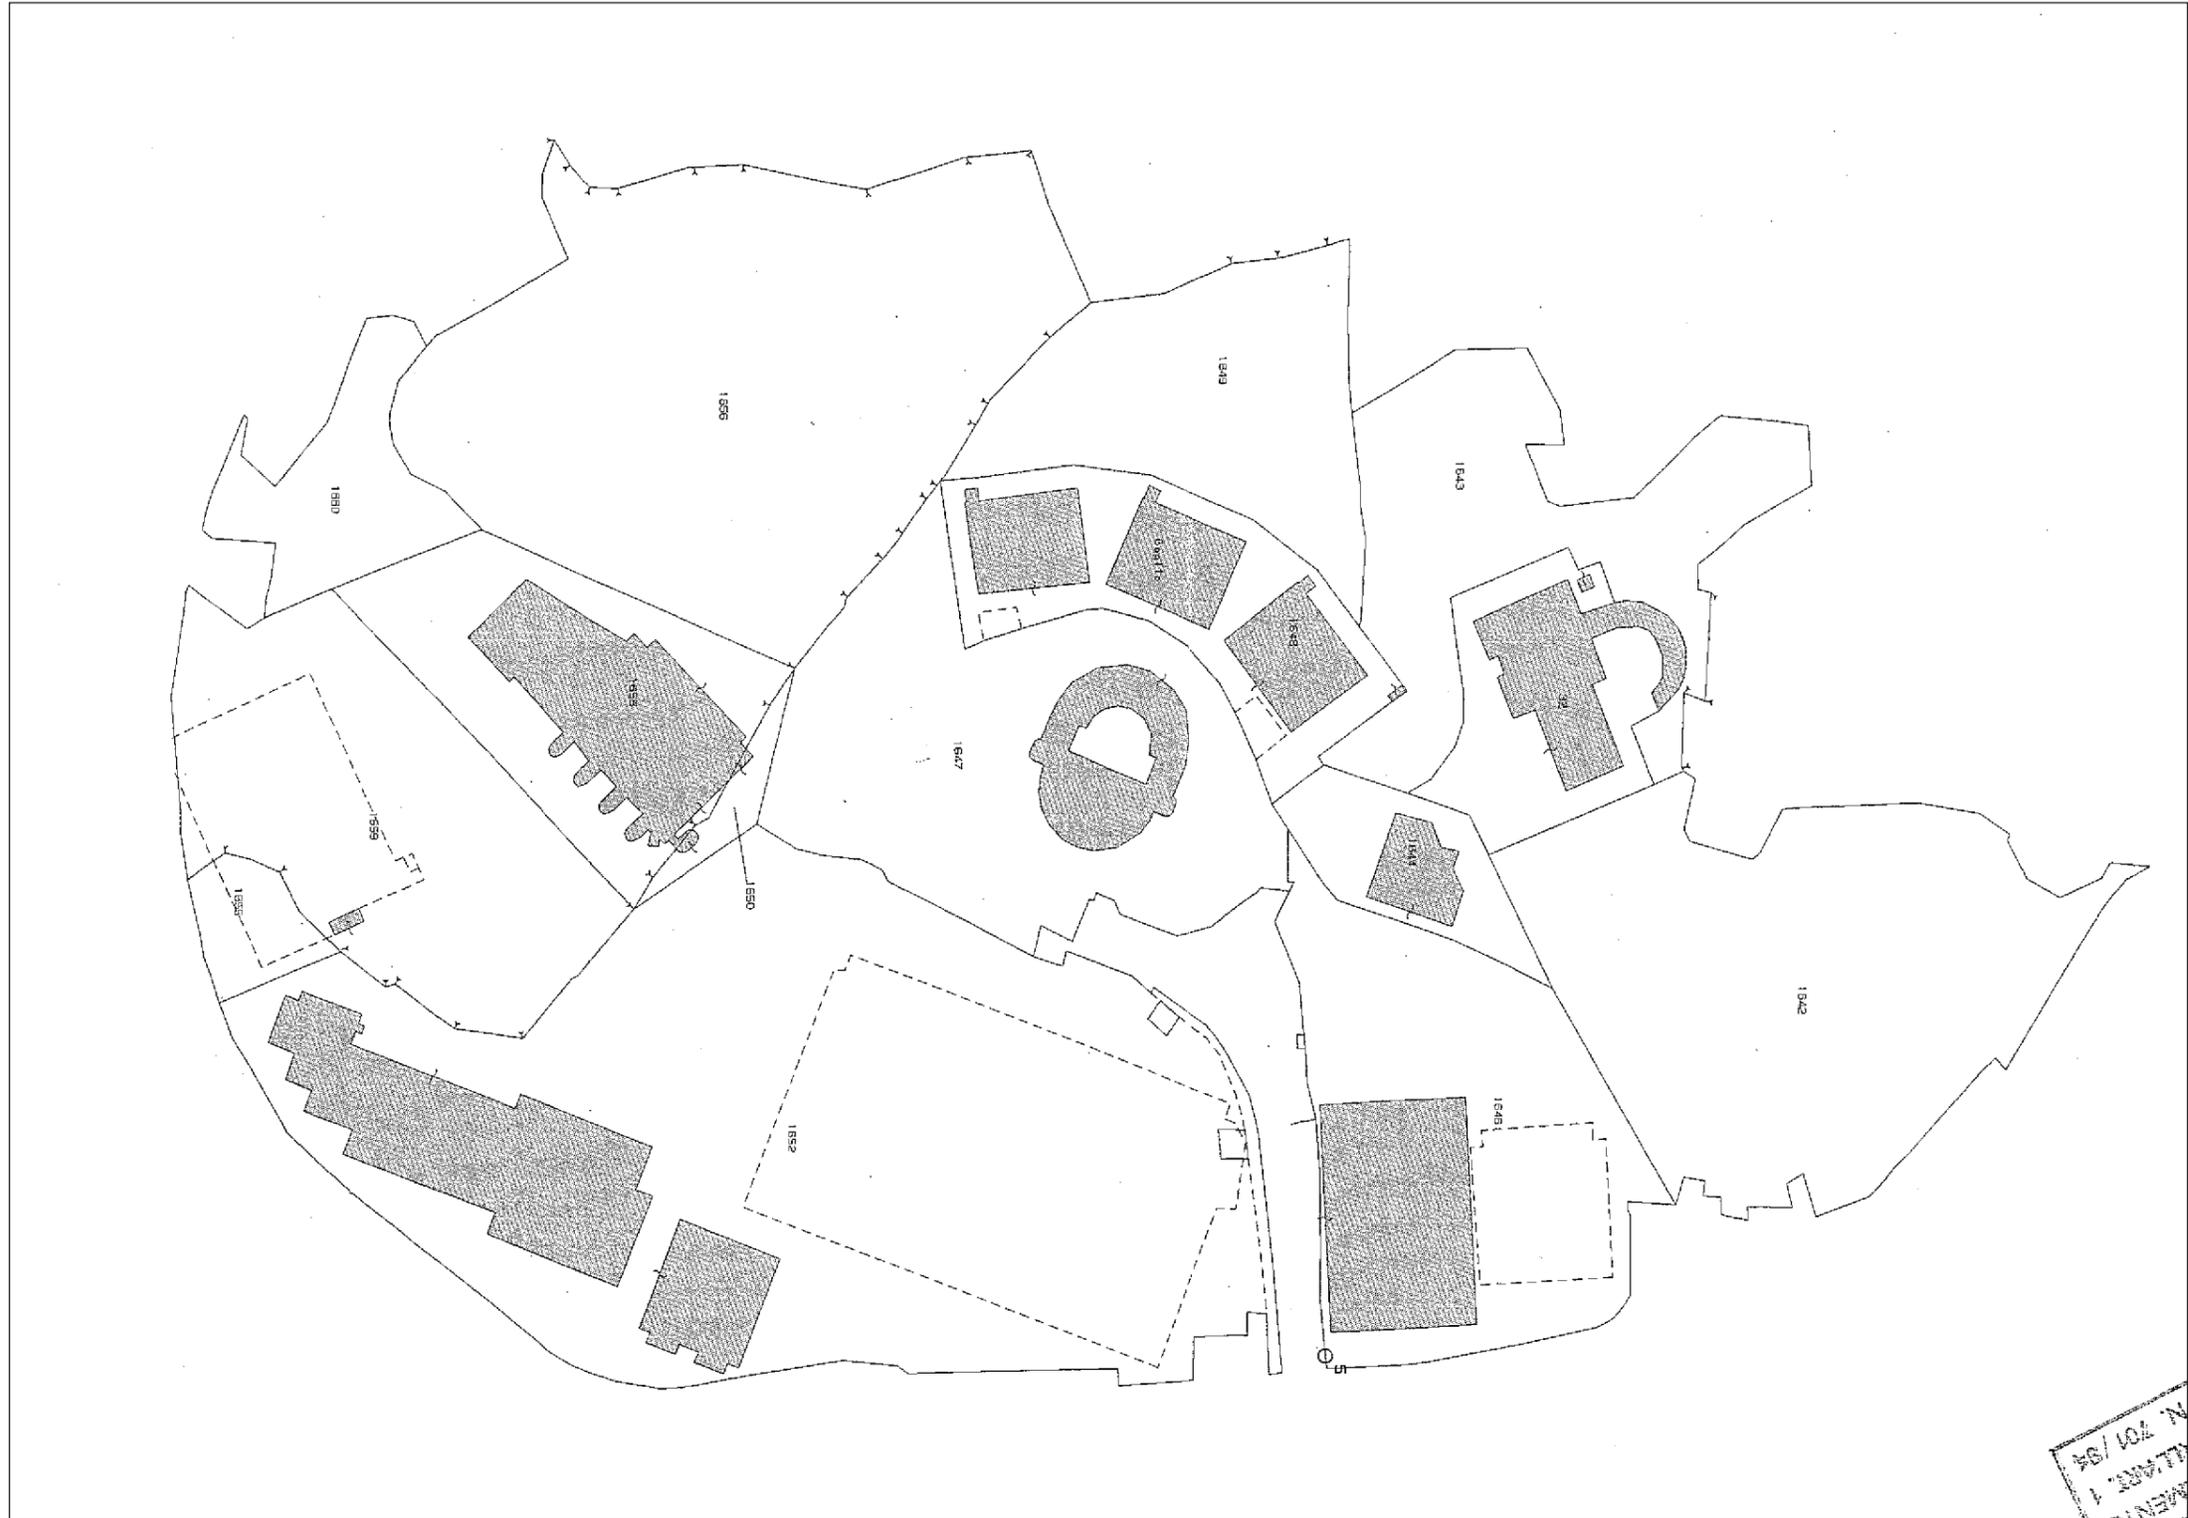

ME...
AL... 1
N. 701/94

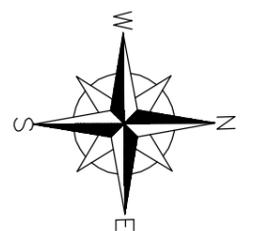

PLANIMETRIA GENERALE

Scala 1 : 1.000

