



PIANTA COPERTURA ATTUALE
Scala 1 : 100

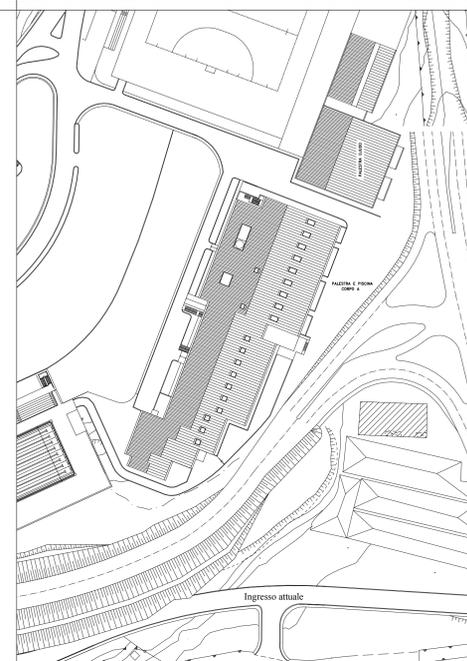

 UNIVERSITÀ DEGLI STUDI DI MESSINA

**CITTADELLA SPORTIVA
POLO DIDATTICO ANNUNZIATA**
PROGETTO CITTADELLA FOTOVOLTAICA

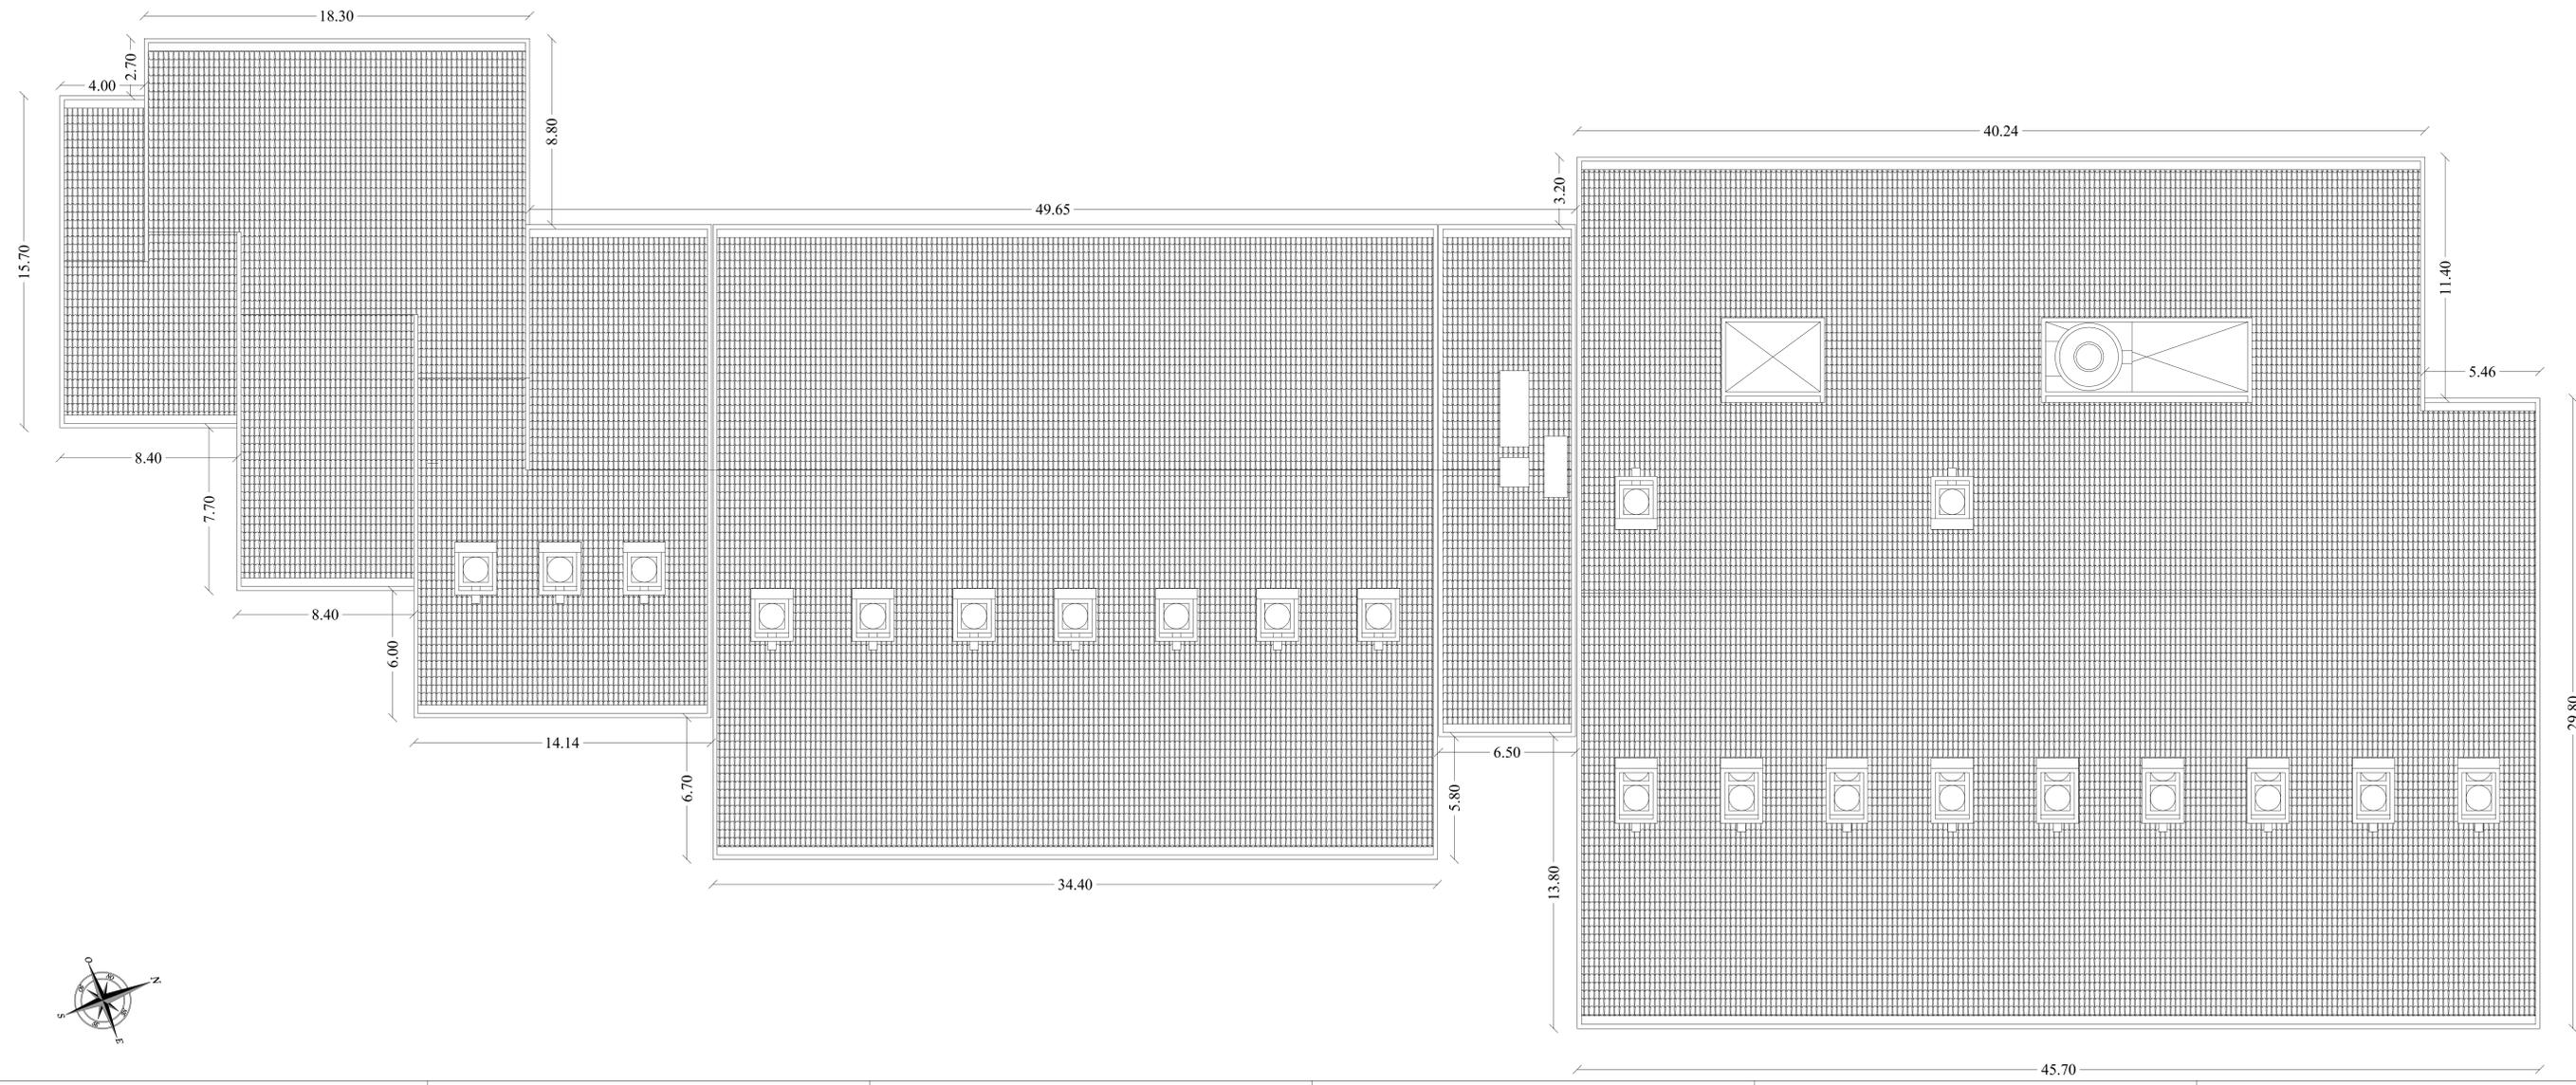

PROGETTAZIONE: AREA SERVIZI TECNICI - ing. Giovanni Lupo
geom. Giuseppe De Leo
perito edile Gianluca Barbato

COLLABORATORI: AREA SERVIZI TECNICI - ing. Giugliotti

RESPONSABILE UNICO DEL PROCEDIMENTO: ing. Francesco OTTAVI

- PROGETTO DEFINITIVO -

ELABORATO	DATA	NOTE	FIRMA
Elaborati grafici			
- PALESTRA E PISCINA CORPO A -			
PIANTA stato di fatto copertura			
REVISIONE	DATA	AGGIORNAMENTI	SCALA
---	---	---	1:100
---	---	---	CODICE FILE
---	---	---	PD-SF-PA-15.dwg

PD-SF-PA-15

NOTA: Il controllo della misura è a carico della ditta esecutrice. Eventuali modifiche dovranno essere concordate con l'ingegnere.