



PIANTA COPERTURA DI PROGETTO
Posizionamento pannelli fotovoltaici
Scala 1 : 100

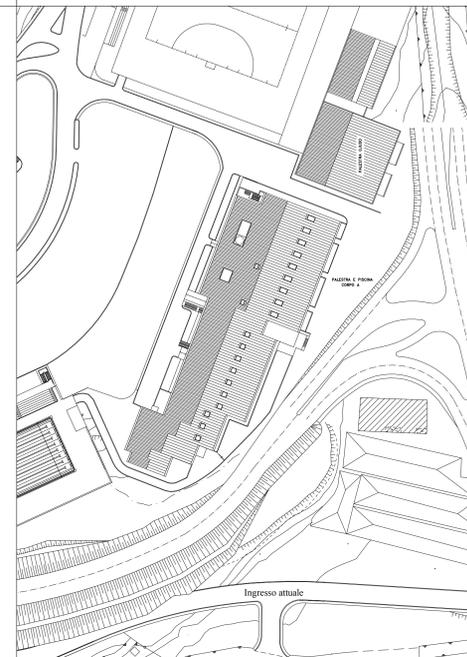

 UNIVERSITÀ DEGLI STUDI DI MESSINA

CITADELLA SPORTIVA
POLO DIDATTICO ANNUNZIATA
PROGETTO CITADELLA FOTOVOLTAICA

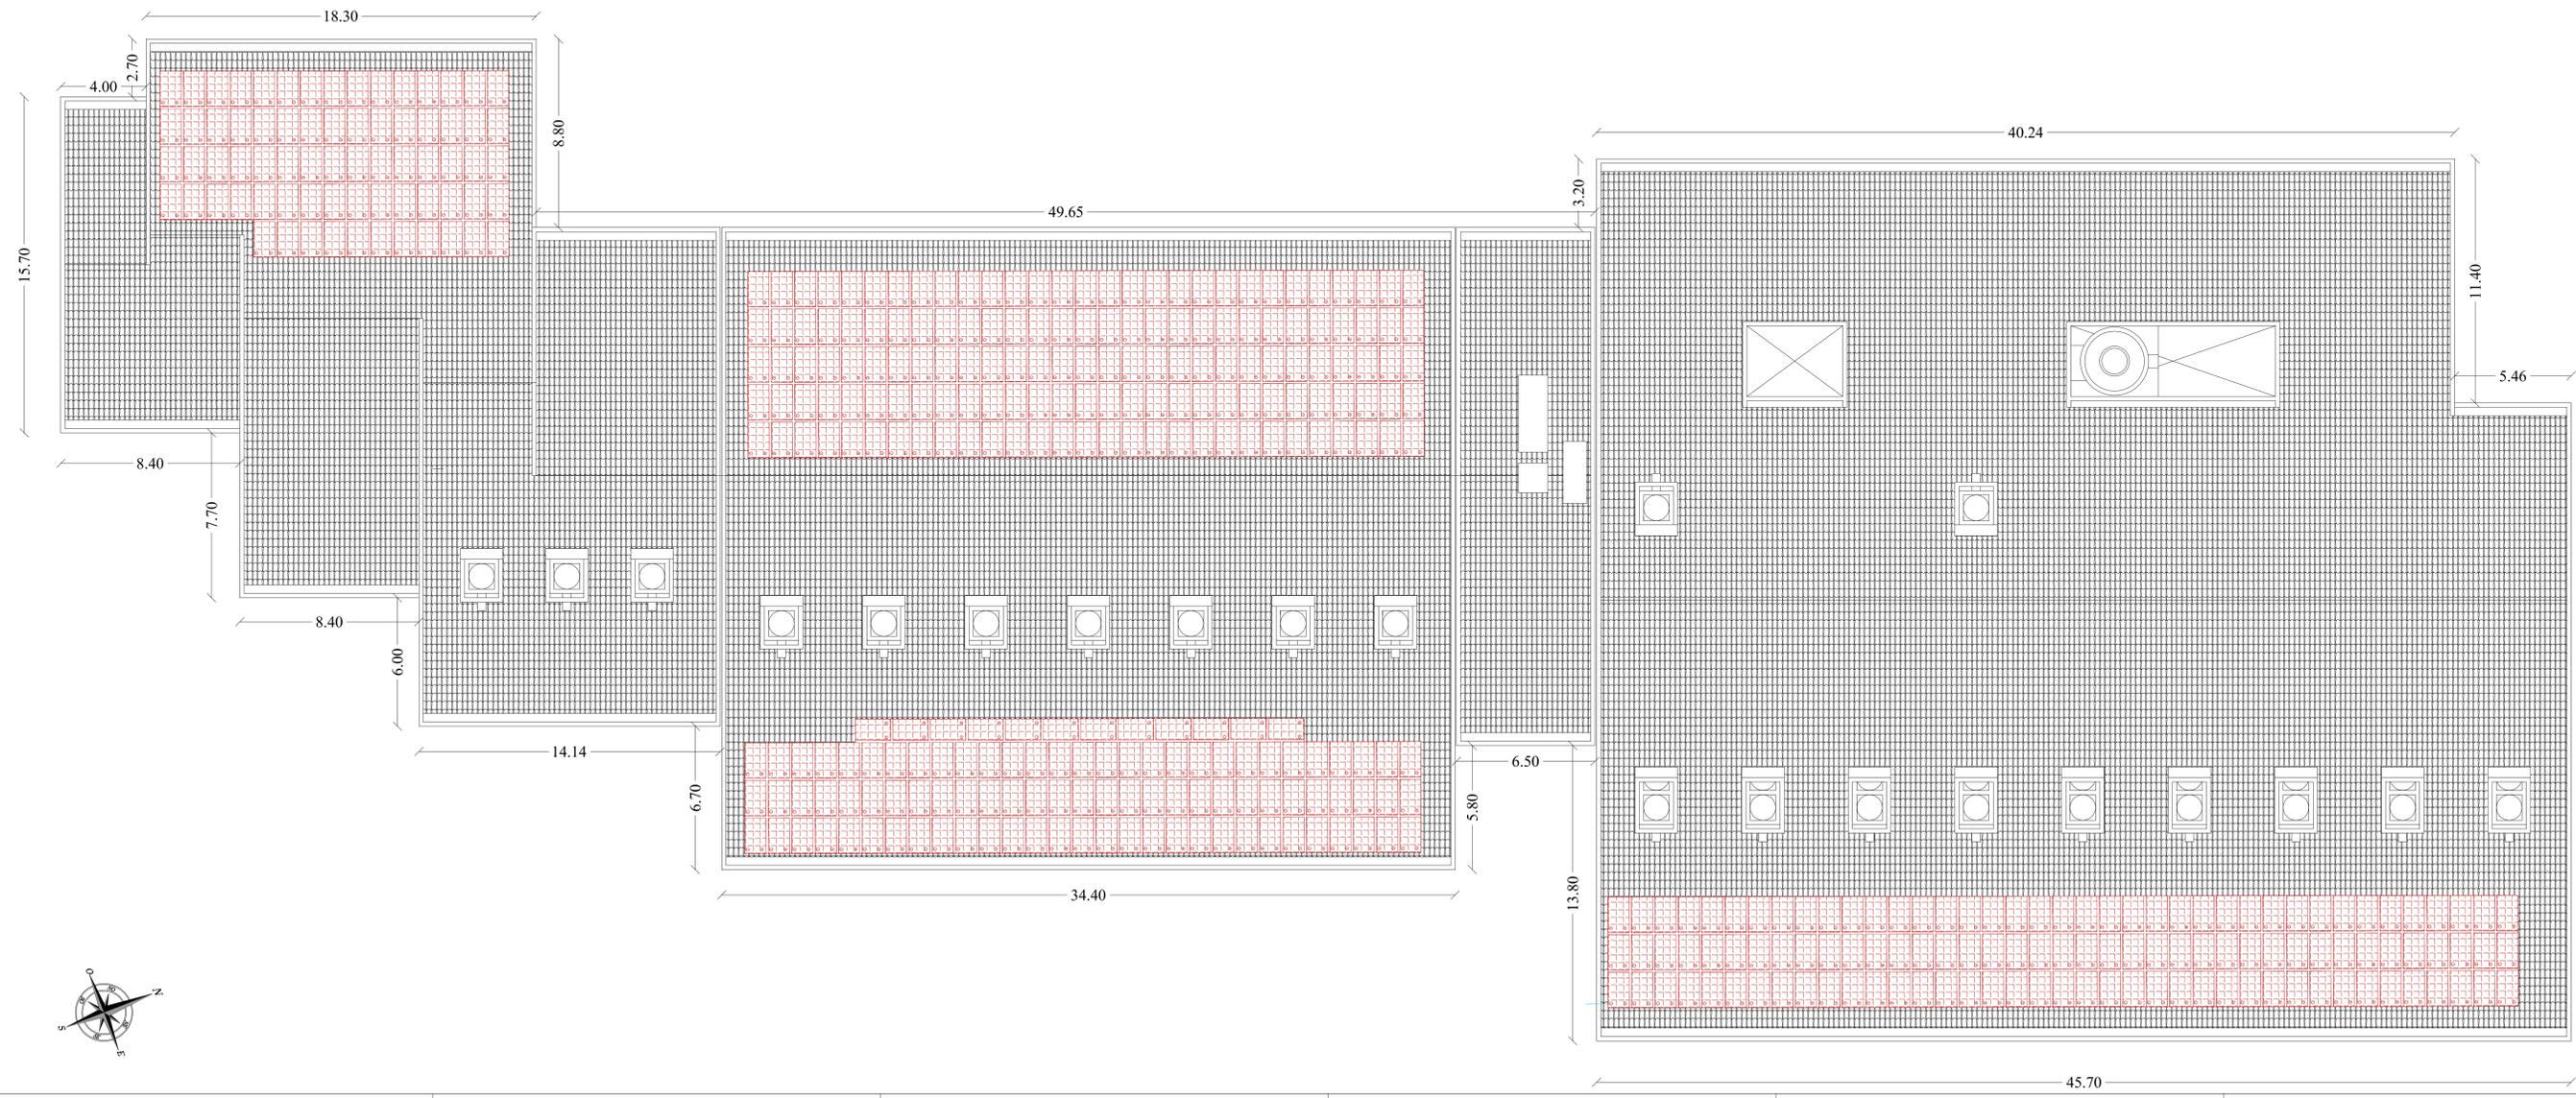

PROGETTAZIONE: - AREA SERVIZI TECNICI -
 ing. Giovanni Lupo
 geom. Giuseppe De Leo
 perito edile Gianluca Barbaro

COLLABORATORI: - AREA SERVIZI TECNICI -
 ing. Giugliotti

RESPONSABILE UNICO DEL PROCEDIMENTO: ing. Francesco OTTAVI

- PROGETTO DEFINITIVO -

ELABORATO	DATA	NOTE	FIRMA
Elaborati grafici			
- PALESTRA E PISCINA CORPO A -			
Pianta copertura di progetto			
Posizionamento pannelli fotovoltaici			
REVISIONE	DATA	AGGIORNAMENTI	SCALA
---	---	---	1:100
---	---	---	CODICE FILE
---	---	---	PD-SP-PA-16.dwg

PD-SP-PA-16

NOTA: Il controllo della misura è a carico della ditta esecutrice. Eventuali modifiche dovranno essere concordate con l'architetto.