
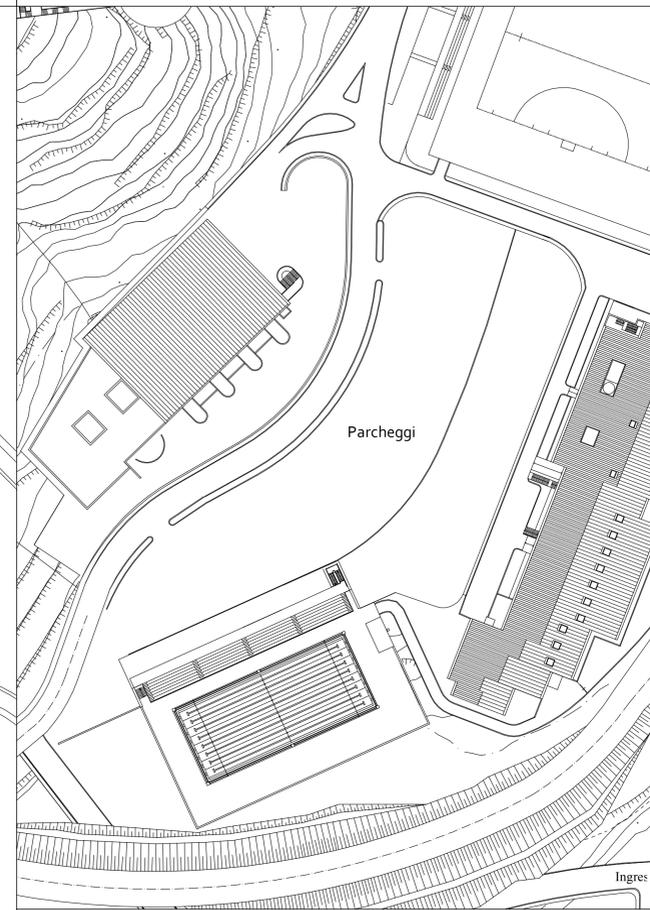


PLANIMETRIA PARCHEGGI
Scala 1 : 200

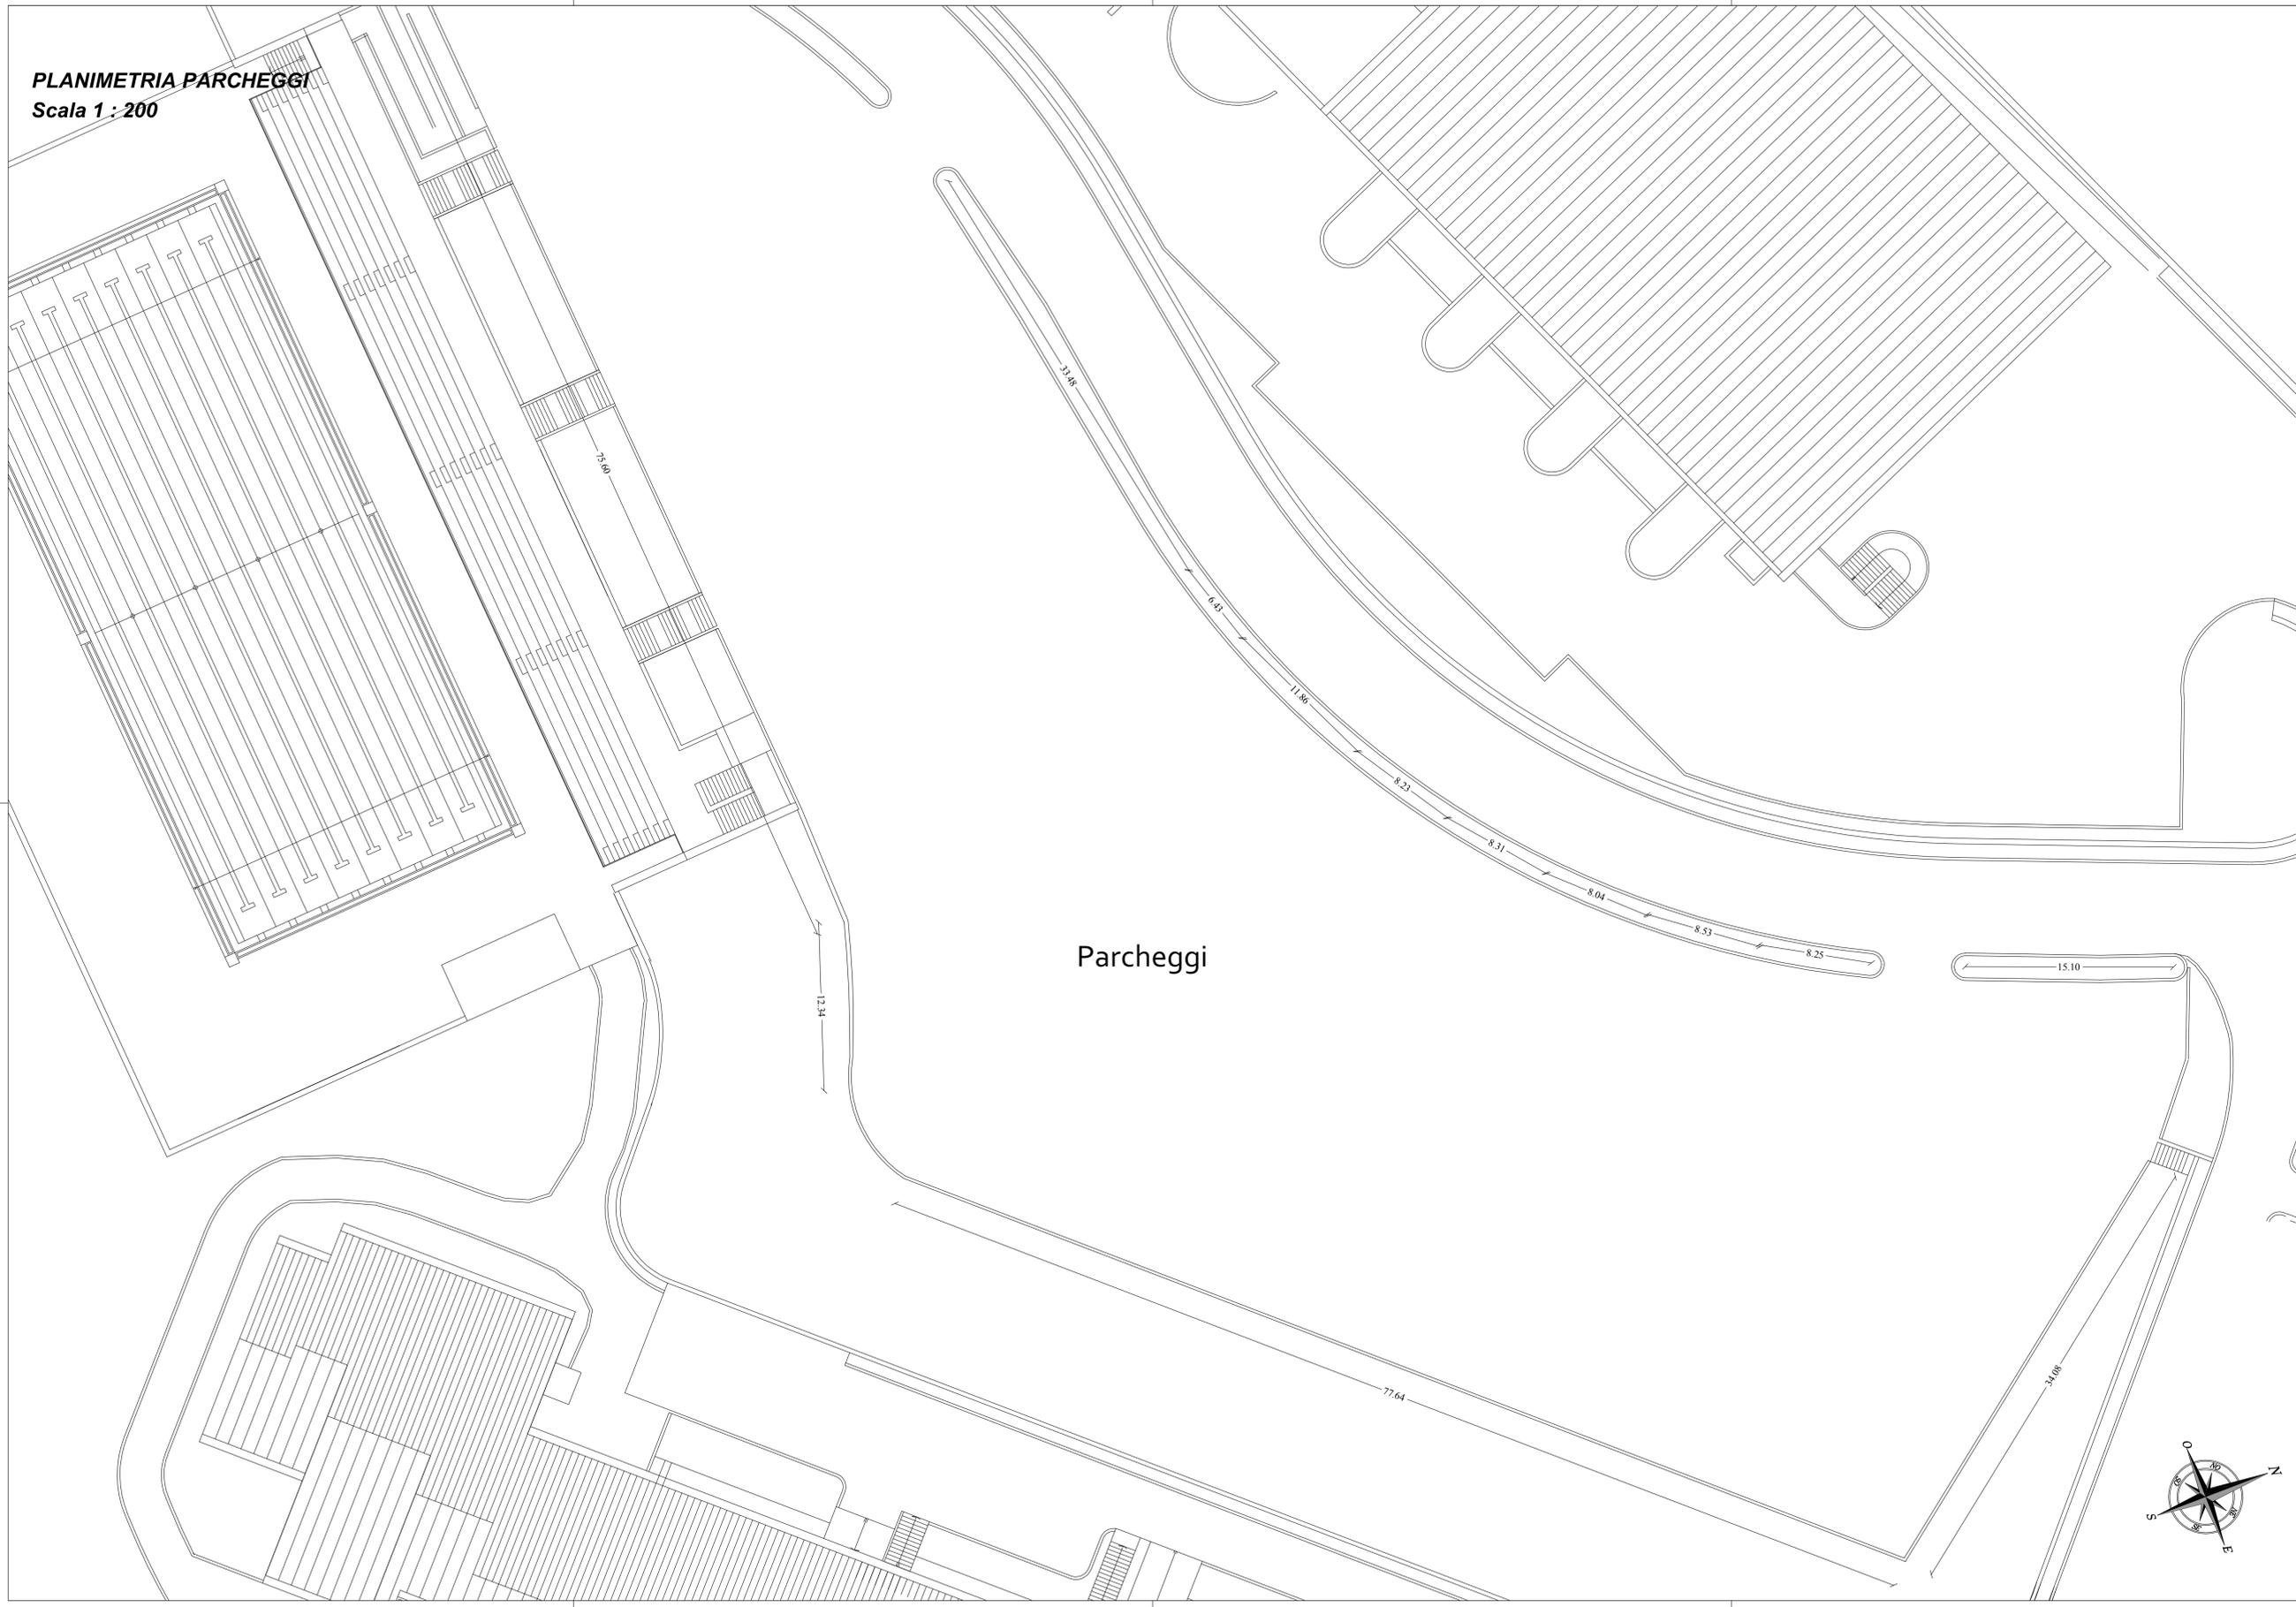

UNIVERSITÀ DEGLI STUDI DI MESSINA

**CITTADELLA SPORTIVA
POLO DIDATTICO ANNUNZIATA**

PROGETTO CITTADELLA FOTOVOLTAICA



PROGETTAZIONE:
- AREA SERVIZI TECNICI -
ing. Giovanni Lupo
geom. Giuseppe De Leo
perito edile Gianluca Barbaro

COLLABORATORI:
- AREA SERVIZI TECNICI -
ing. Giusj Sofi

RESPONSABILE UNICO DEL PROCEDIMENTO: ing. Francesco OTERI

- PROGETTO DEFINITIVO -

ELABORATO		DATA	NOME	FIRMA
REDATTO				
VERIFICATO				
APPROVATO				
Elaborati grafici - PARCHEGGI - Planimetria stato di fatto parcheggi		MARZO 2014		
REVISIONE	DATA	AGGIORNAMENTI	SCALA	PD-SF-PG-18
---	---	---	1 : 200	
			CODICE FILE	
			PD-SF-PG-18.dwg	

NOTA: Il controllo delle misure è a carico della ditta esecutrice. Eventuali modifiche dovranno essere concordate con il progettista.

