


○ SEDE DIPARTIMENTO DI INGEGNERIA

Corografia 1:25.000



Stralcio P.R.G. - Tav. b2a 6 - 12  
scala 1:4.000

▭ EDIFICIO IN PROGETTO

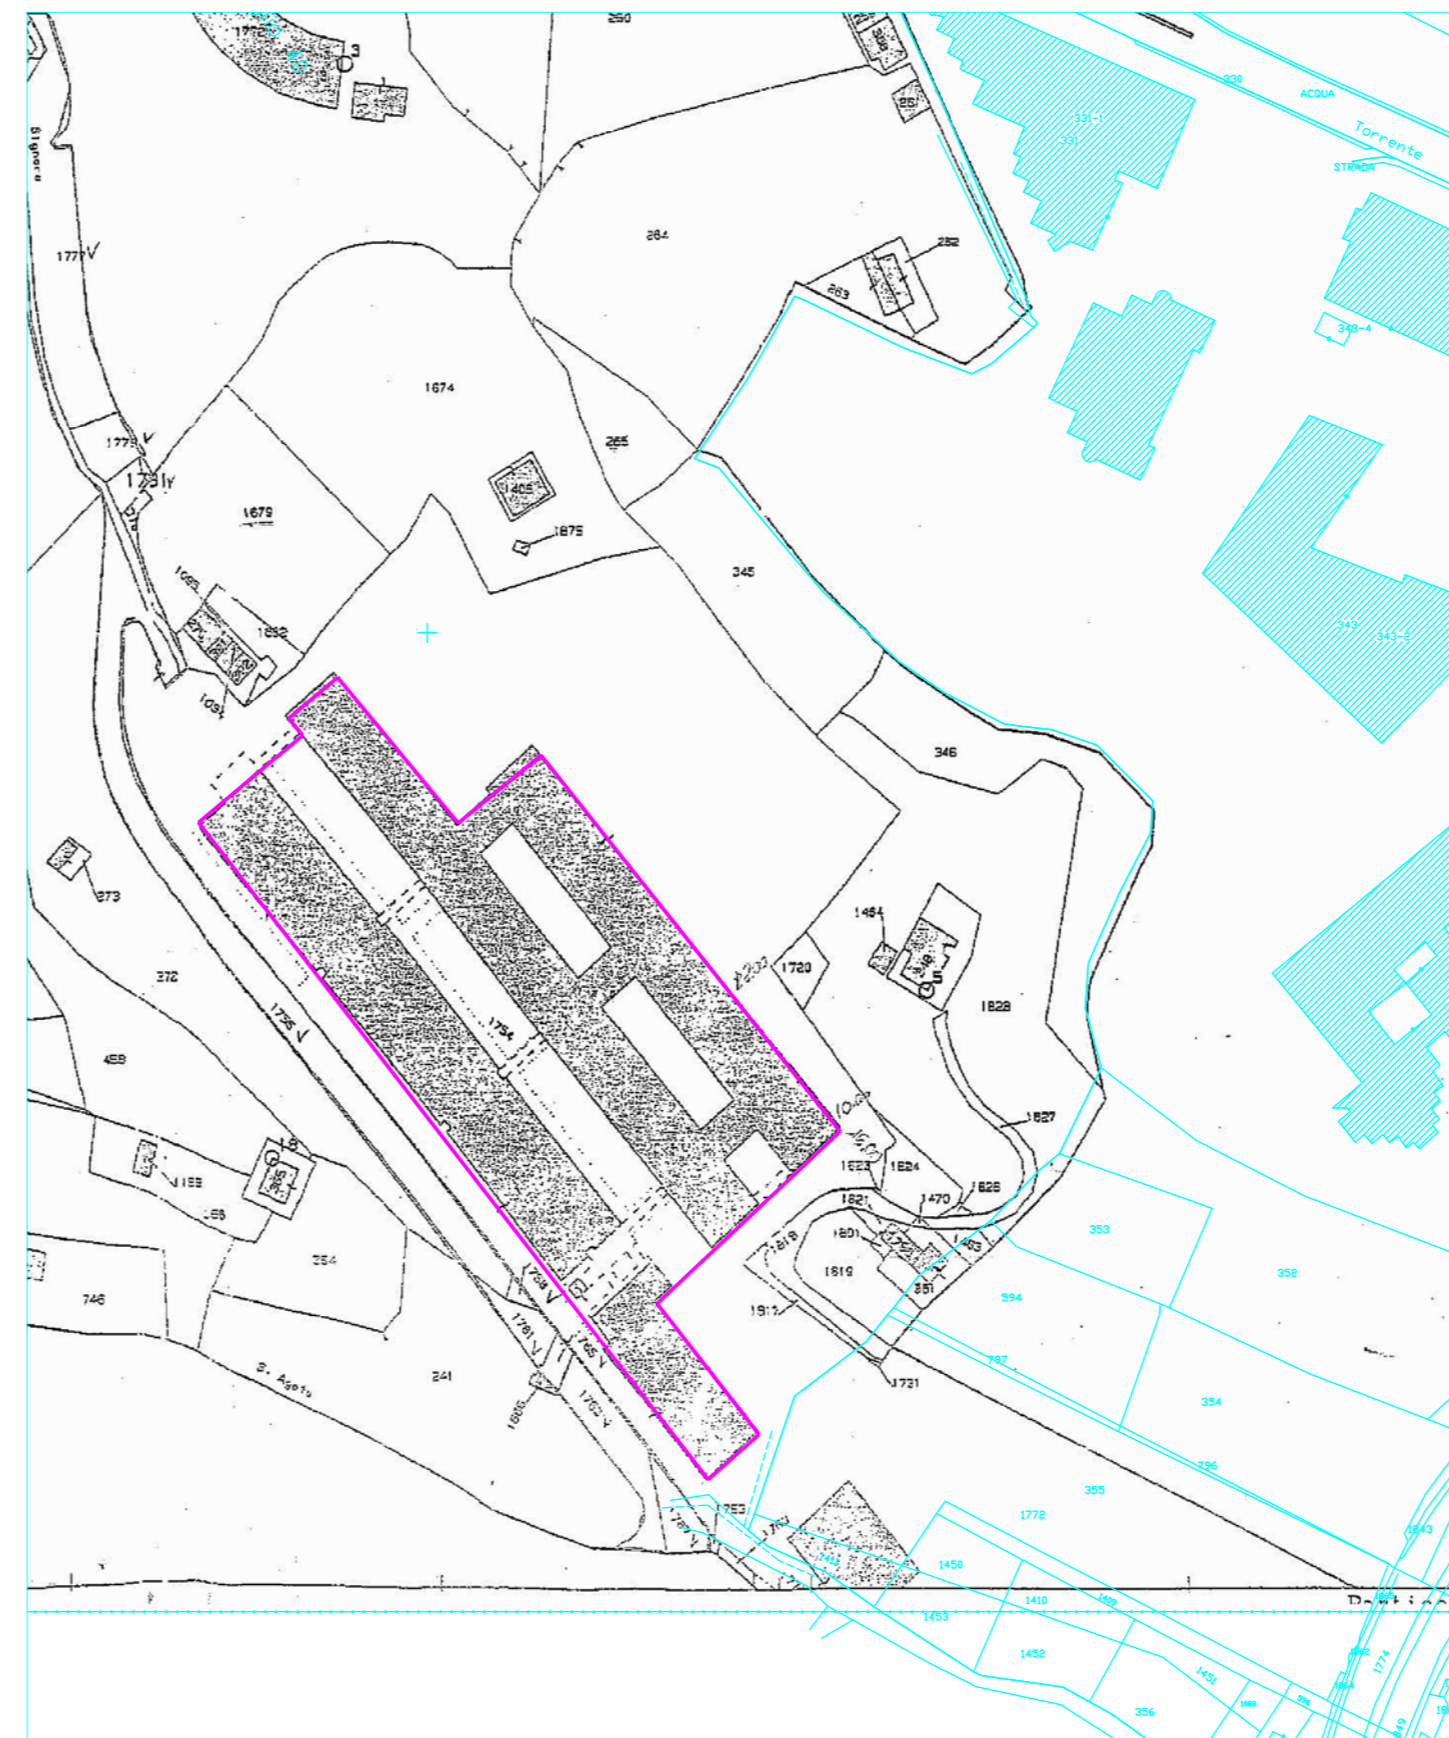

Stralcio Catastale Foglio di mappa 40-41  
scala 1:2000

▭ EDIFICIO IN PROGETTO



UNIVERSITA' DEGLI STUDI DI MESSINA

# IngME Efficiency

PROGETTO DEFINITIVO



PROGETTAZIONE:  
- AREA SERVIZI TECNICI -  
arch. Maria Giovanna Leonardi  
ing. Giovanni Lupo  
geom. Nunzio Chillè

COLLABORATORI:  
- AREA SERVIZI TECNICI -  
geom. Giuseppe Risitano

RESPONSABILE UNICO DEL PROCEDIMENTO: ing. Francesco OTERI

DIPARTIMENTO DI INGEGNERIA  
SOSTITUZIONE DEI TUBI FLUORESCENTI DEI CORPI ILLUMINANTI ESISTENTI CON TUBI LED

ELABORATO		DATA	NOME	FIRMA
Inquadramento Territoriale		REDATTO		
		VERIFICATO		
		APPROVATO		
		DATA	MARZO 2014	
REVISIONE	DATA	AGGIORNAMENTI	SCALA	PD - IN - IQ
			---	
			CODICE FILE Inquadramento territoriale.dwg	

NOTA: Il controllo delle misure è a carico della ditta esecutrice. Eventuali modifiche dovranno essere concordate con il progettista.