


1° LIVELLO  
PIANTA A QUOTA 55.00

LEGENDA ILLUMINAZIONE		NOTE E CONSERVAZIONI
	QUADRO ELETTROICO DI ZONA	
	PLAFONIERA 1x18W IN POLICARBONATO IP 55	
	PLAFONIERA 2x36W IN POLICARBONATO IP 55	
	PLAFONIERA 1x36W IN POLICARBONATO IP 55	
	PLAFONIERA 2x36W IN POLICARBONATO IP 55	
	PLAFONIERA 2x36W DA INCASSO NEL CONTROSSOFFITTO	
	PLAFONIERA 1x36W DA INCASSO NEL CONTROSSOFFITTO	
	PLAFONIERA 2x36W DA INCASSO NEL CONTROSSOFFITTO	
	CANALE DI DISTRIBUZIONE METALLICO DIM 400x100 mm PISATO NEL CONTROSSOFFITTO	



IngME Efficiency  
PROGETTO DEFINITIVO

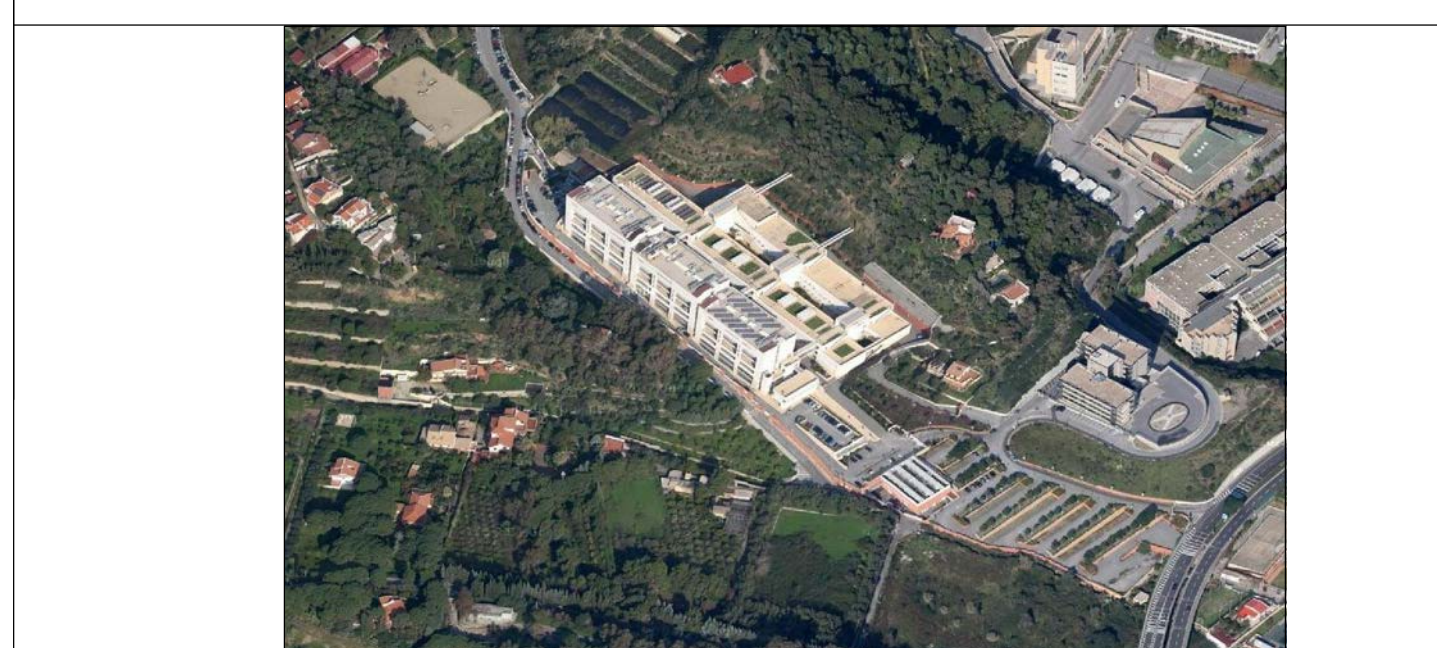

PROGETTAZIONE:  
- AREA SERVIZI TECNICI -  
arch. Maria Giovanna Leonard  
ing. Giovanni Lupo  
geom. Nunzio Chitù

COLLABORATORI:  
- AREA SERVIZI TECNICI -  
geom. Giuseppe Risitano

RESPONSABILE UNICO DEL PROCEDIMENTO: ing. Francesco OTERI

DIPARTIMENTO DI INGEGNERIA  
SOSTITUZIONE DEI CORPI ILLUMINANTI ESISTENTI CON CORPI ILLUMINANTI LED

REVISIONE	DATA	AGGIORNAMENTI	SCALA	PROVA
ELABORATO			1:100	
VERIFICATO				
APPROVATO				
DATA	MARZO 2014			
REVISIONE	DATA	AGGIORNAMENTI	SCALA	PROVA
			1:100	

PIANTA QUOTA 55

FILE: PD\_IN\_d\_PQ55.dwg

NOTA: Il copyright della misura è a carico della ditta esecutrice. Eventuali modifiche dovranno essere concordate con l'ingegnere.

PD - IN d - PQ55