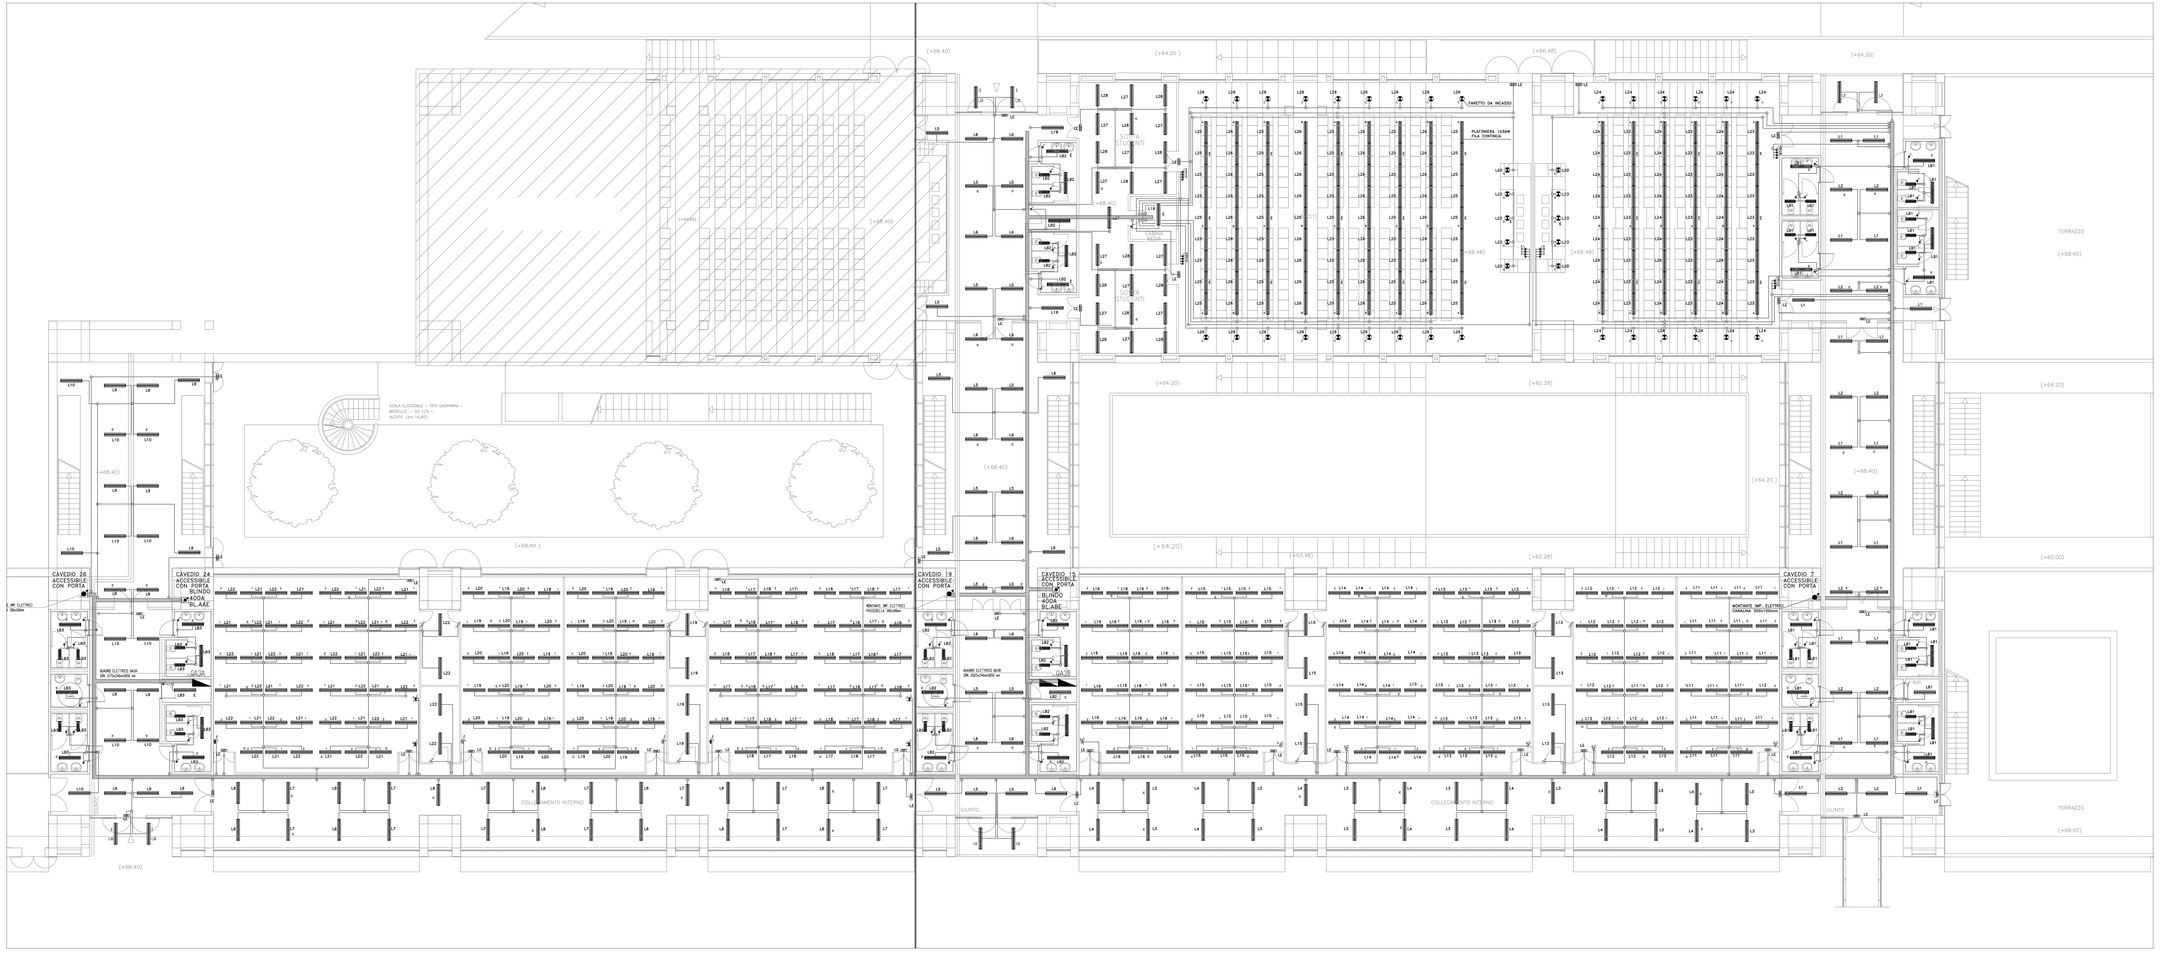

LEGENDA ILLUMINAZIONE

	NOTE E CONSIDERAZIONI
QUADRO ELETTRICO DI ZONA	
PLAFONIERA 1x58W IN POLICARBONATO IP 55	
PLAFONIERA 1x58W IN POLICARBONATO IP 55	
PLAFONIERA 1x36W IN POLICARBONATO IP 55	
PLAFONIERA 1x36W IN POLICARBONATO IP 55	
PLAFONIERA 2x58W DA INCASSO NEL CONTROSOFFITTO	
PLAFONIERA 1x36W DA INCASSO NEL CONTROSOFFITTO	
PLAFONIERA 2x36W DA INCASSO NEL CONTROSOFFITTO	
CANALE DI DISTRIBUZIONE METALLICO DIM 400X200 mm PESATO NEL CONTROSOFFITTO	

UNIVERSITA' DEGLI STUDI DI MESSINA

IngME Efficiency

PROGETTO DEFINITIVO

PROGETTAZIONE:
- AREA SERVIZI TECNICI -
arch. Maria Giovanna Leonardi
ing. Giovanni Lupo
geom. Nunzio Chillè

COLLABORATORI:
- AREA SERVIZI TECNICI -
geom. Giuseppe Risitano

RESPONSABILE UNICO DEL PROCEDIMENTO: Ing. Francesco OTERI

DIPARTIMENTO DI INGEGNERIA

SOSTITUZIONE DEI CORPI ILLUMINANTI ESISTENTI CON CORPI ILLUMINANTI LED

ELABORATO

Planta Quota 68

	DATA	NOME	FIRMA
REDATTO			
VERIFICATO			
APPROVATO			

DATA: MARZO 2014

SCALA: ---

CODICE FILE: PD_IN s_PQ 68.dwg

REVISIONE	DATA	AGGIORNAMENTI

NOTA: Il coordinato delle misure e a carico della ditta esecutrice. Eventuali modifiche dovranno essere concordate con il progettista.

PD - IN s - PQ68