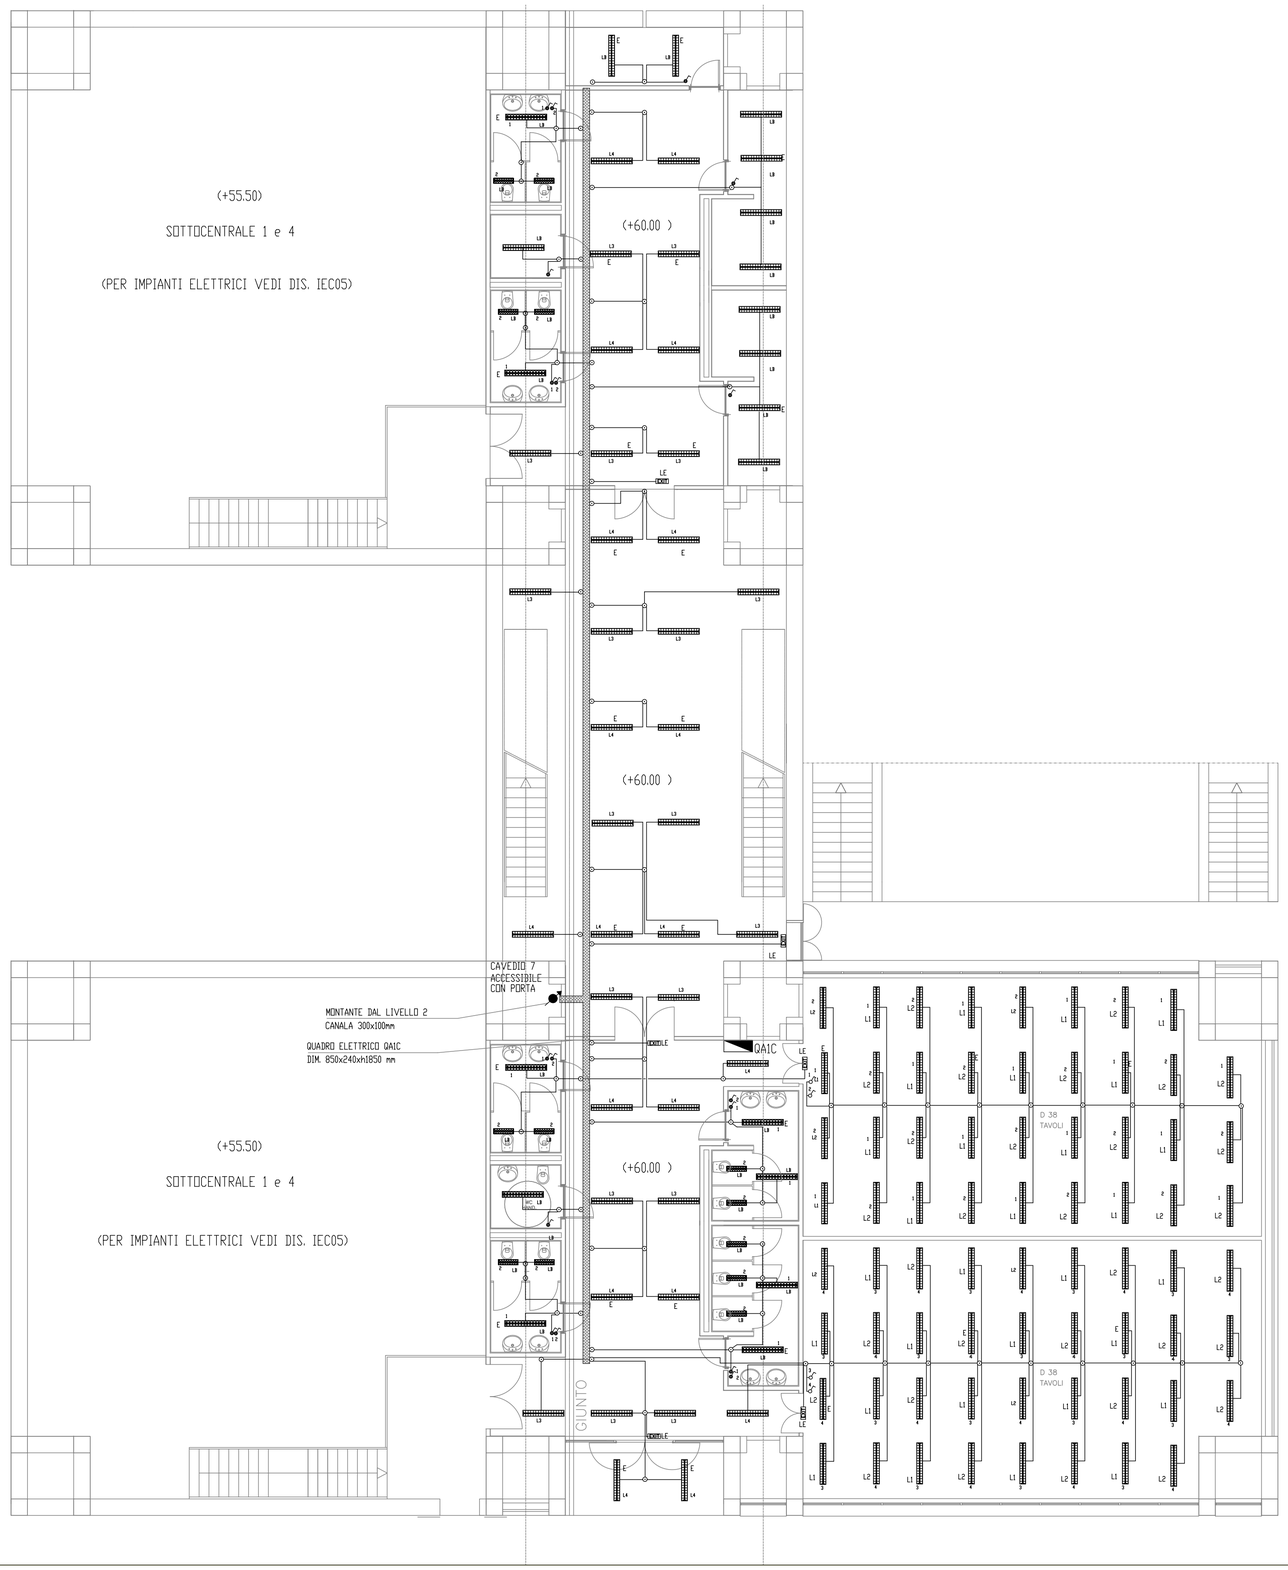

LEGENDA ILLUMINAZIONE

		NOTE E CONSIDERAZIONI
	QUADRO ELETTRICO DI ZONA	
	PLAFONIERA 1x18W IN POLICARBONATO IP 55	
	PLAFONIERA 2x18W IN POLICARBONATO IP 55	
	PLAFONIERA 1x36W IN POLICARBONATO IP 55	
	PLAFONIERA 2x36W IN POLICARBONATO IP 55	
	PLAFONIERA 2x18W DA INCASSO NEL CONTROSOFFITTO	
	PLAFONIERA 1x36W DA INCASSO NEL CONTROSOFFITTO	
	PLAFONIERA 2x36W DA INCASSO NEL CONTROSOFFITTO	
	CANALE DI DISTRIBUZIONE METALLICO DIM 400X100 mm POSATO NEL CONTROSOFFITTO	

UNIVERSITA' DEGLI STUDI DI MESSINA

IngME Efficiency

PROGETTO DEFINITIVO

PROGETTAZIONE:
- AREA SERVIZI TECNICI -
arch. Maria Giovanna Leonardi
ing. Giovanni Lupo
geom. Nunzio Chillè

COLLABORATORI:
- AREA SERVIZI TECNICI -
geom. Giuseppe Risitano

RESPONSABILE UNICO DEL PROCEDIMENTO: ing. Francesco OTERI

DIPARTIMENTO DI INGEGNERIA

SOSTITUZIONE DEI CORPI ILLUMINANTI ESISTENTI CON CORPI ILLUMINANTI LED

ELABORATO

Pianta Quota 60

	DATA	NOME	FIRMA
REDATTO			
VERIFICATO			
APPROVATO			

DATA MARZO 2014

SCALA 1:100

CODICE FILE PL_IN s_P_Q.60.dwg

PD - IN s - PQ60

REVISIONE	DATA	AGGIORNAMENTI

NOTA: Il controllo delle misure è a carico della ditta esecutrice. Eventuali modifiche dovranno essere concordate con il progettista.