| LEGENDA | |
|---|---|
| | Canale di ripresa (altezza di installazione variabile) |
| | Canale di mandata (altezza di installazione variabile) |
| | Tubazione in multistrato coibentato per collegamento dalla UTA ed ai mezzi di scambio acquifero |
| | Montanti di collegamento alla UTA ed ai mezzi di scambio acquifero |
| | Tubazione in rame rivolto coibentato per impianti VRV (per le sezioni vedi tavola schemi) |
| | Giunto di connessione in rame rivolto coibentato (per le sezioni vedi tavola schemi) |
| | Montanti di collegamento alle unità interne ed agli scambiatori gas/acqua (per le sezioni vedi tavola schemi) |
| | Modulo idronico |
| | Scambiatore acquifero |

# DISTRIBUZIONE PIANO SEMINTERRATO

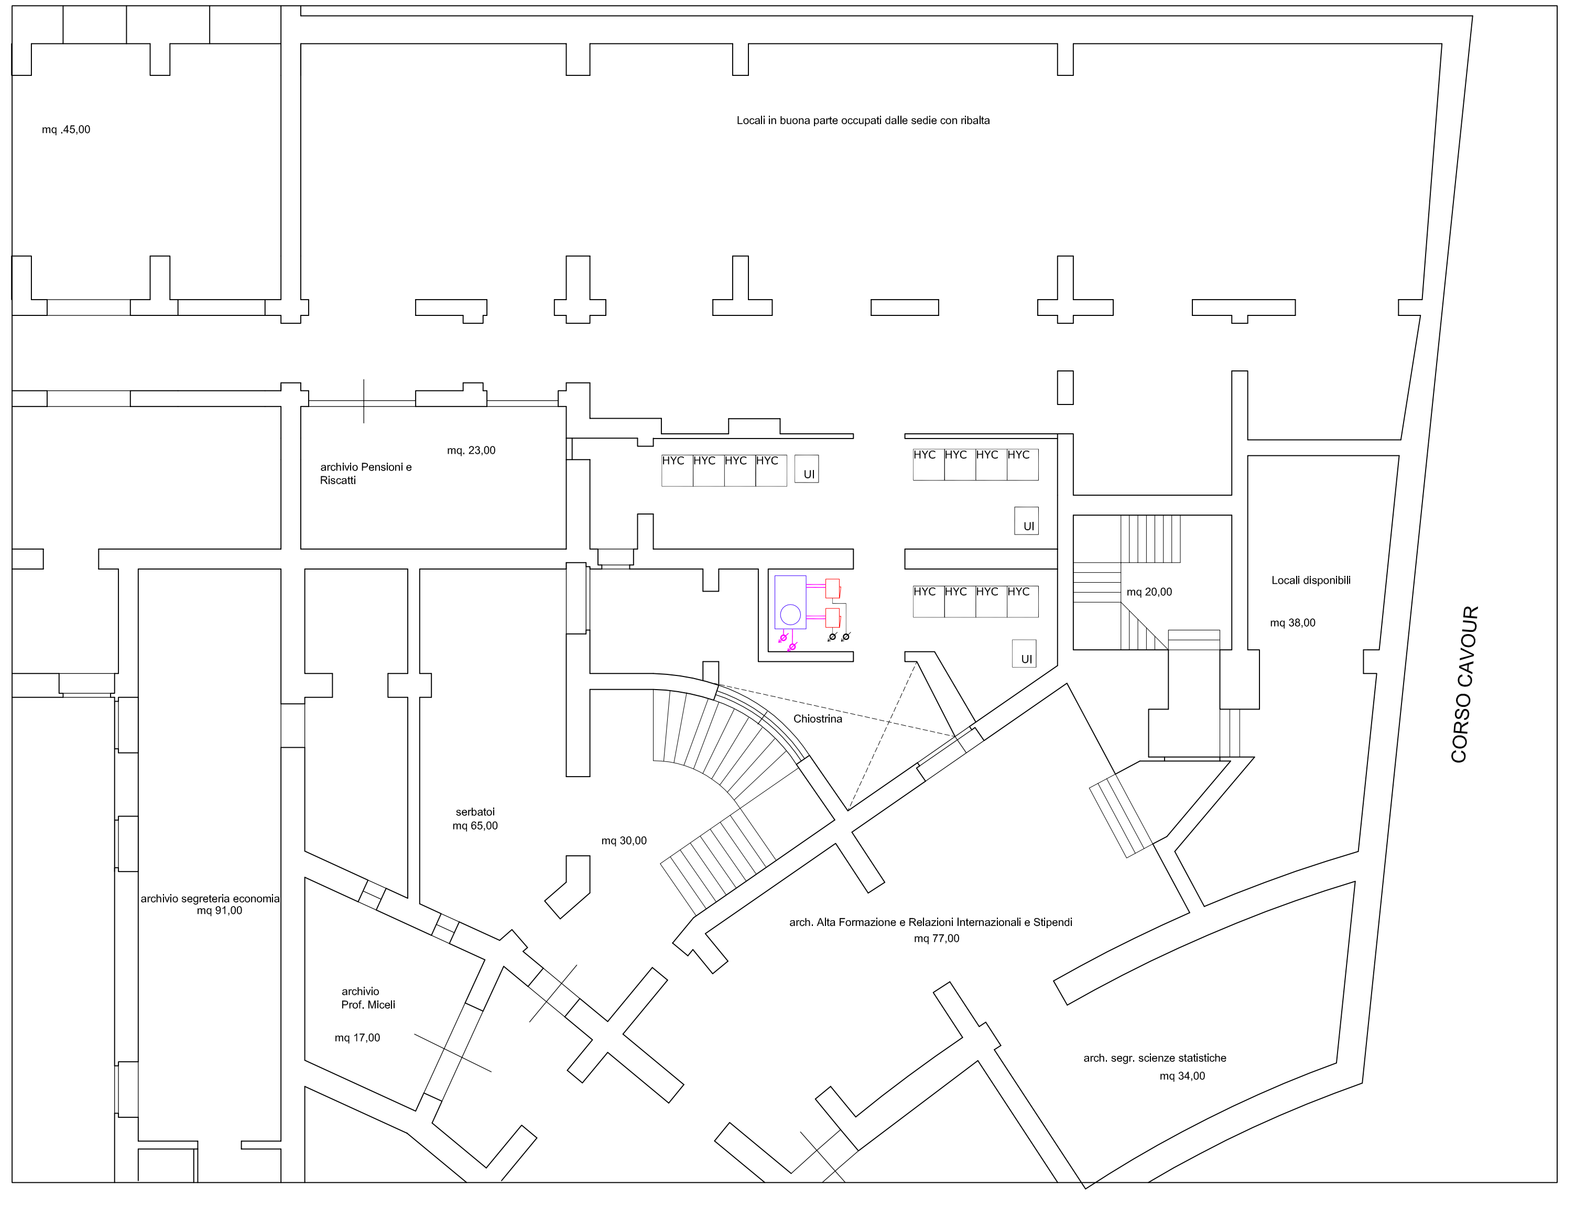


# DISTRIBUZIONE PIANO COPERTURA

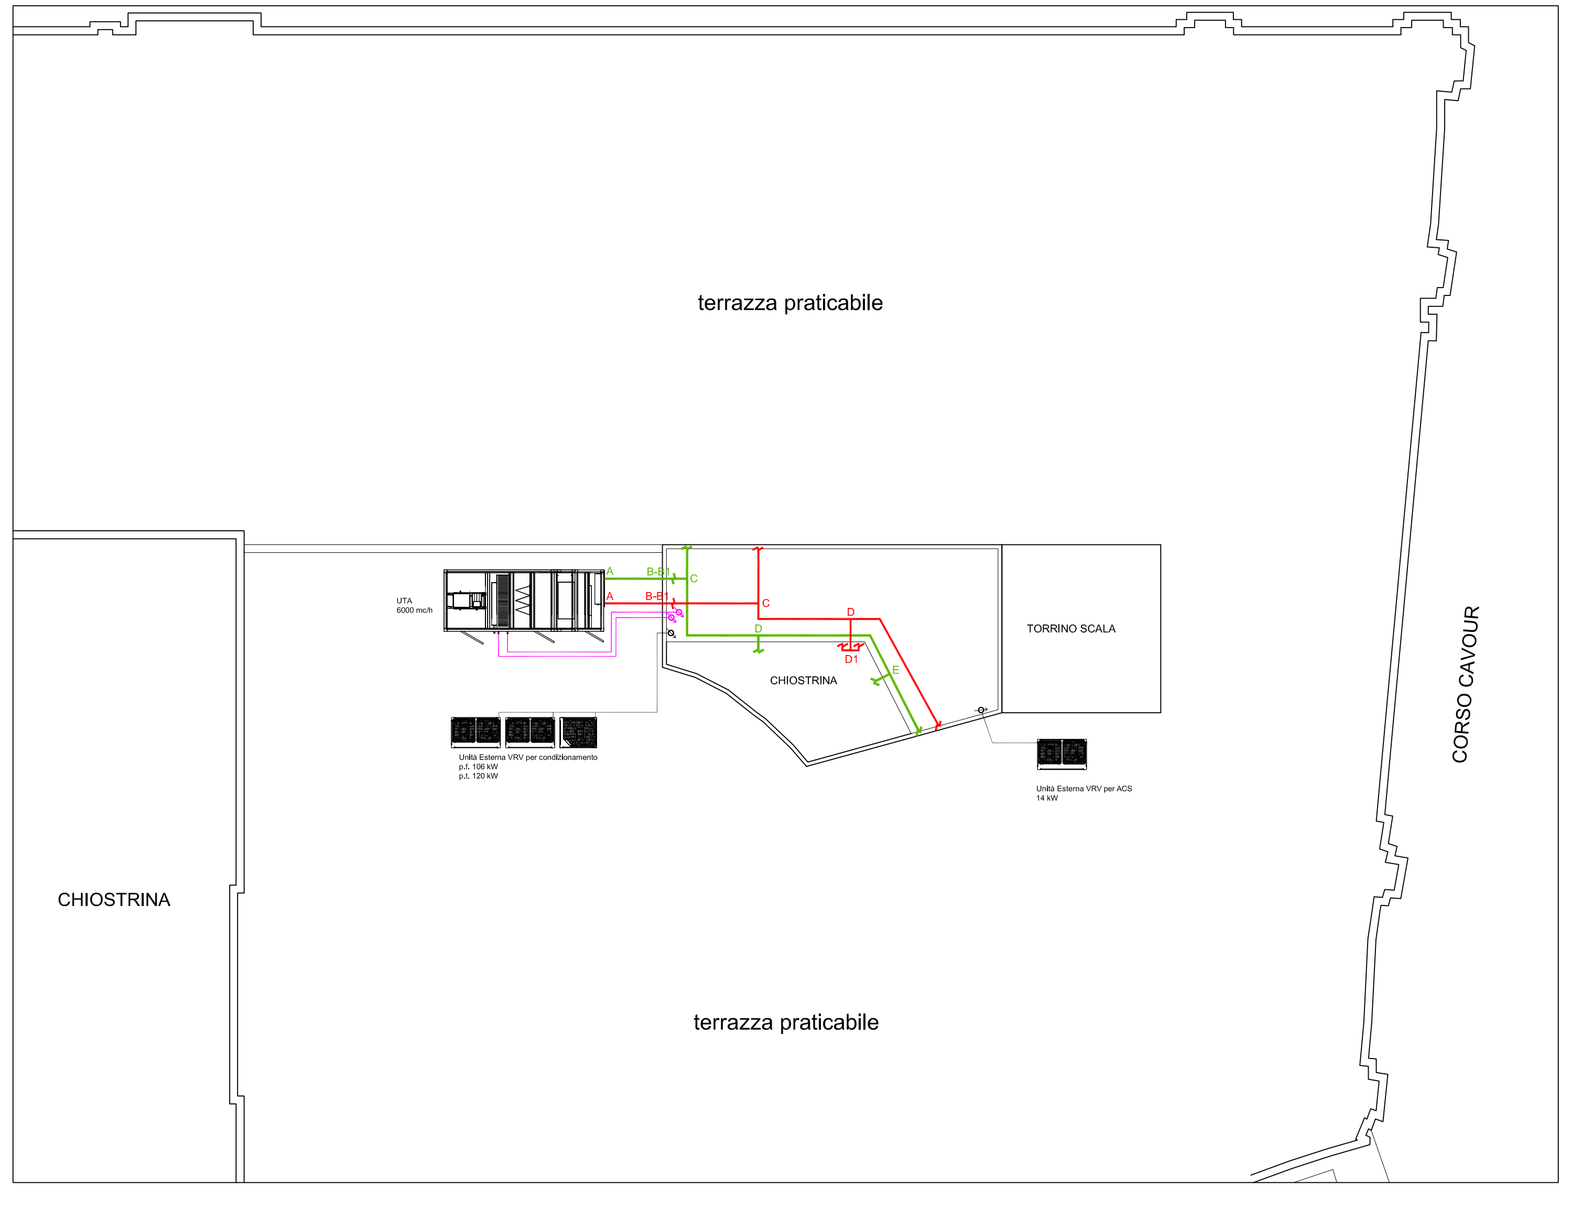


UNIVERSITA' DEGLI STUDI DI MESSINA

Progetto per la realizzazione di una palestra nei locali di piano terra di Palazzo Mariani (ex Poste Centrali) sito in Messina angolo Corso Cavour - Via Loggia dei Mercanti


Area Servizi Tecnici SETTORE SEDI URBANE Via Consolato del Mare, 41 - tel. 090/6768100

PROGETTO IMPIANTI MECCANICI

| Tav.: | IM - 03 | Distribuzione piano seminterrato e copertura | scala 1:100 |
|---|---|---|---|


Progettisti:

arch. Maria Giovanna Leonardi

geom Renato Mommo

Responsabile del procedimento

ing. Francesco Oteri

Collaboratori:

arch. Aurelio Mondello