



Regione Siciliana  
 Dipartimento dei Beni Culturali e dell'Identità  
 Siciliana  
 Soprintendenza per i Beni Culturali ed Ambientali  
 MESSINA



Università degli Studi  
 di  
 MESSINA  
 Area Servizi Tecnici

**RISANAMENTO CONSERVATIVO, CONSOLIDAMENTO STRUTTURALE E  
 ADEGUAMENTO FUNZIONALE DELLA BIBLIOTECA REGIONALE  
 UNIVERSITARIA "GIACOMO LONGO" DI MESSINA**

PROGETTO ESECUTIVO RISANAMENTO CONSERVATIVO PROGRAMMA LOTTO 2012  
 PROGETTO ESECUTIVO CONSOLIDAMENTO, STRUTTURE E IMPIANTI - FONDI UNIVERSITA' DEGLI STUDI DI MESSINA



**INQUADRAMENTO TERRITORIALE**

Elaborato

VALIDAZIONE			Elaborato P E - A	002
AGGIORNAMENTO				
MESSINA				

Progetto Architettonico

Arch. Mirella Vinci

Arch. Enrico Zaccone

Collaboratori:

Geom. Vincenzo Reale

Ing. Roberto Mazzullo

Il R.U.P.

Arch. Salvatore Scuto

Progetto Strutture e Impianti

Ing. Silvio Casquanti

Ing. Giovanni Lupo


Collaboratori:

Geom. Nunzio Chillè


IL RESPONSABILE U.O. VI  
 Arch. Maria Mercurio

IL SOPRINTENDENTE  
 Arch. Roberto G. Scimone

IL RESPONSABILE AREA SERVIZI TECNICI  
 Ing. Francesco Oteri

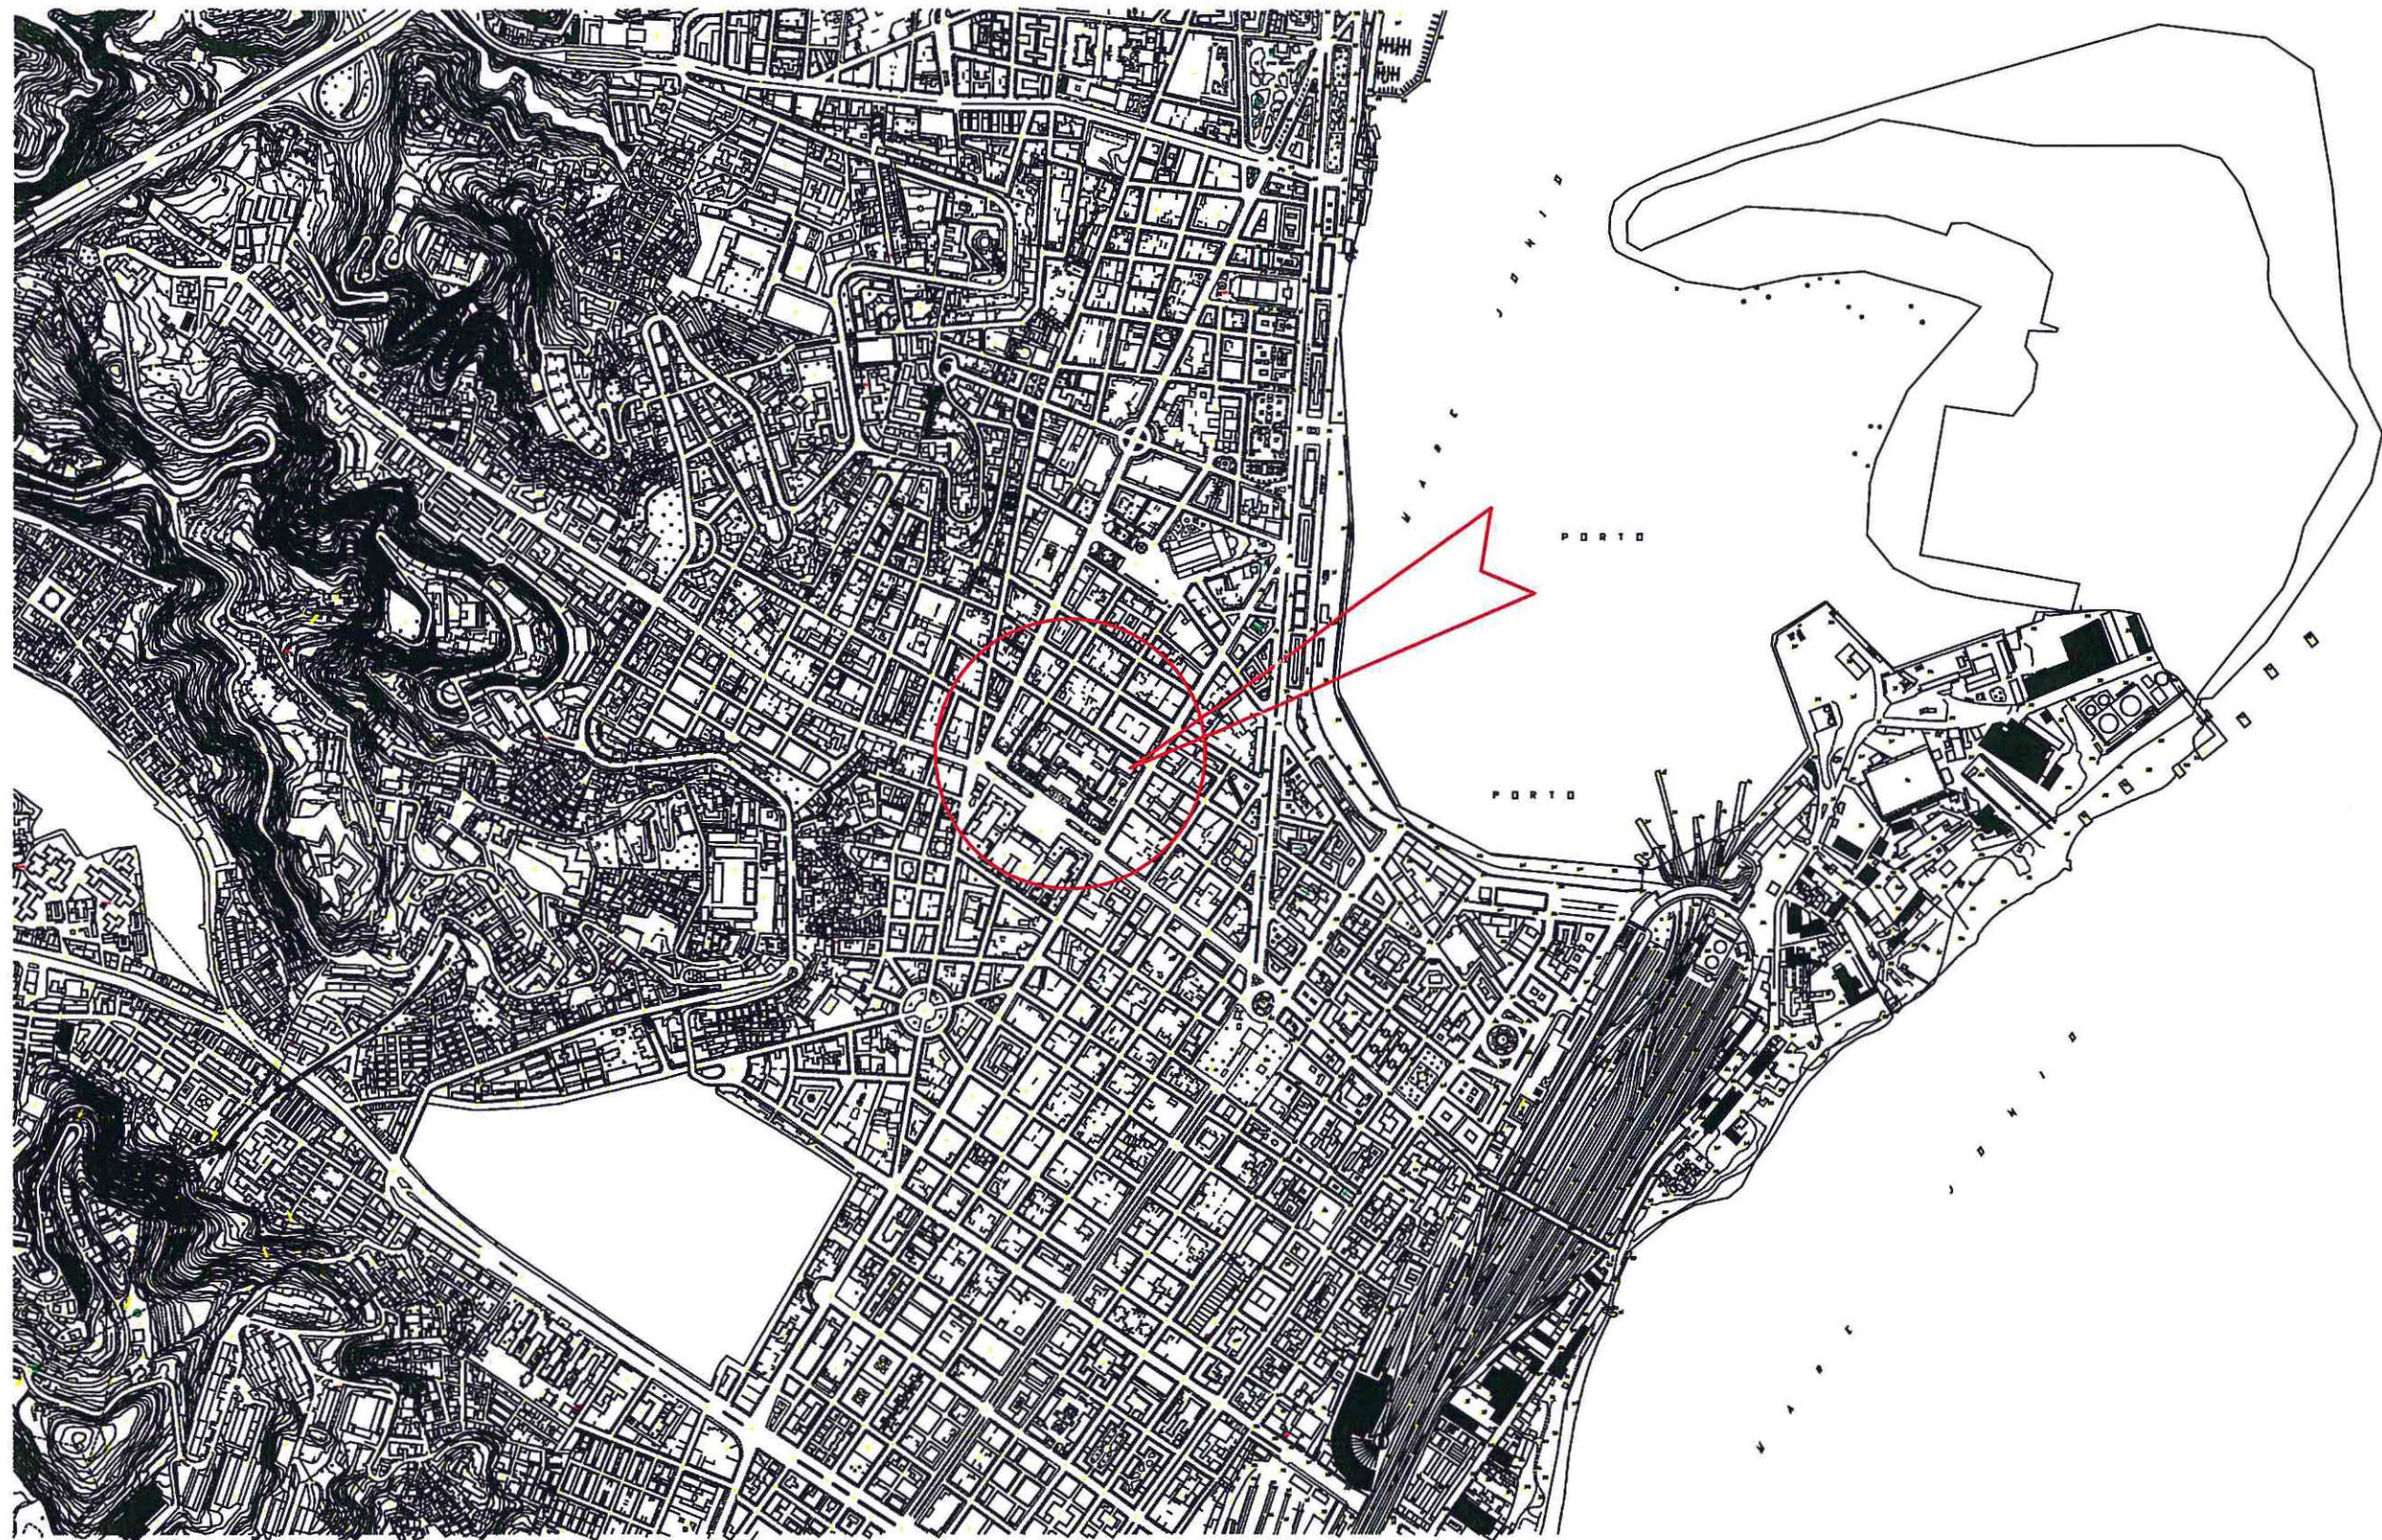

AEROFOTOGRAMMETRIA scala 1:10.000

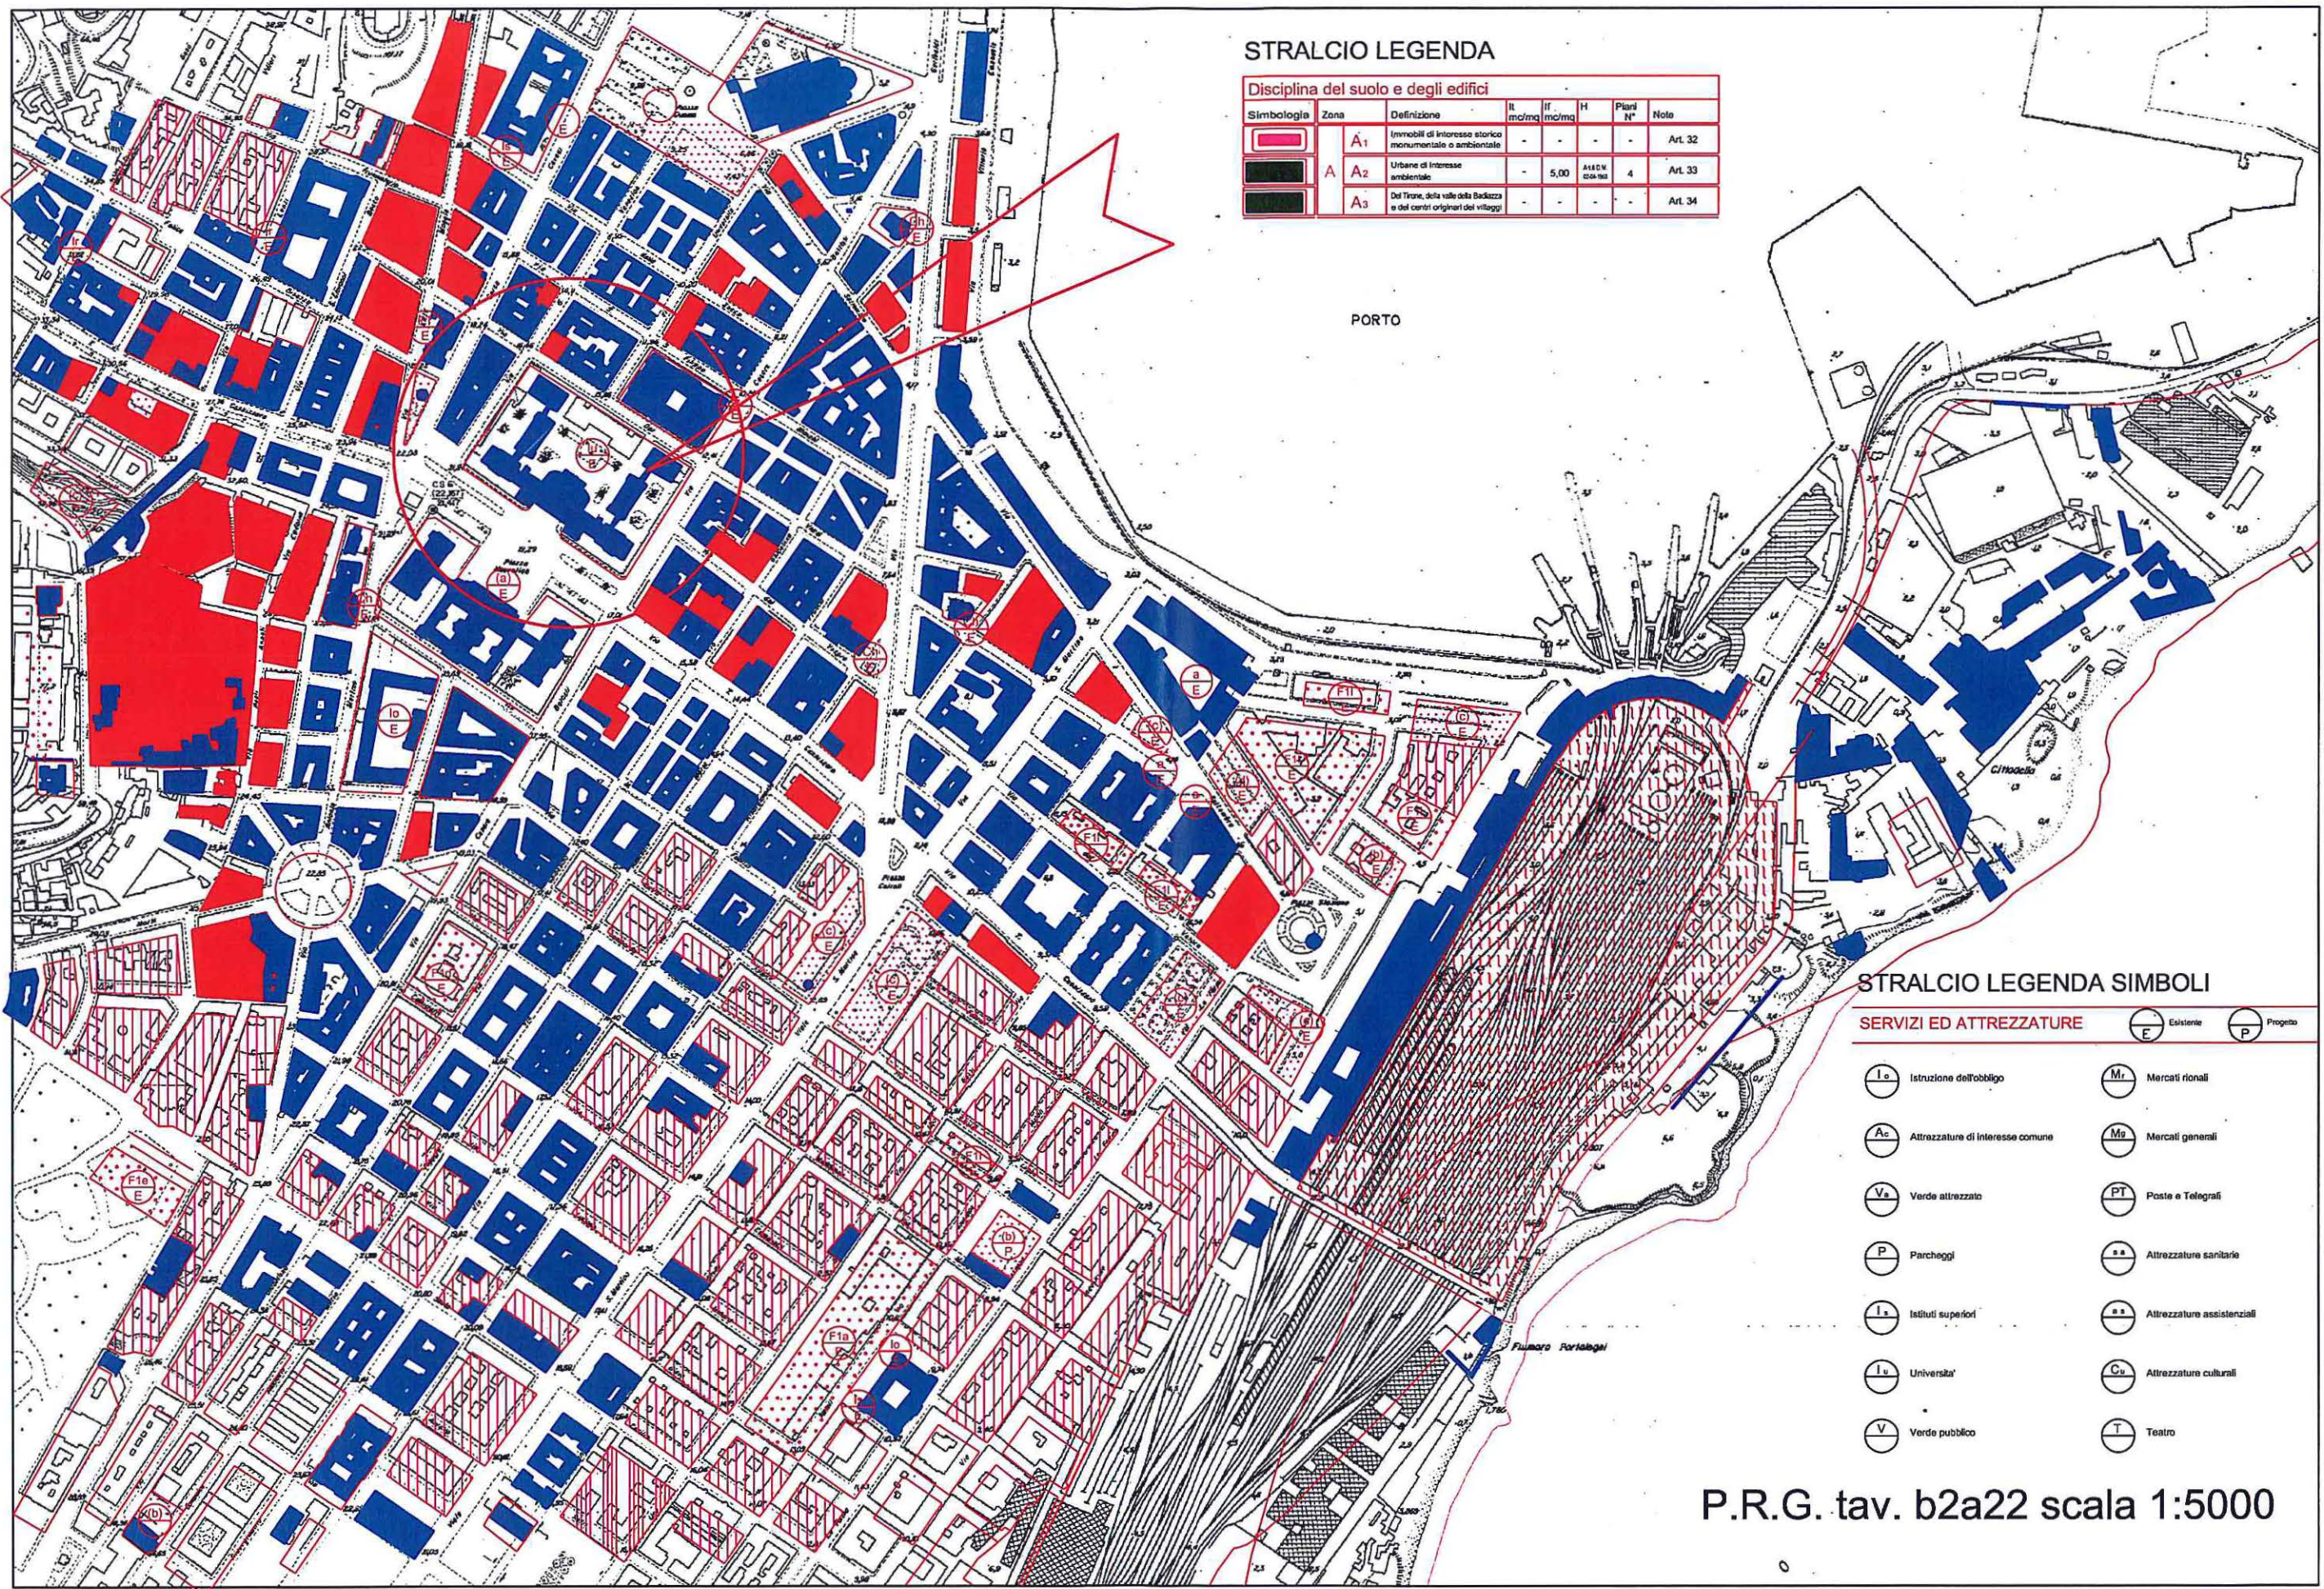

**STRALCIO LEGENDA**



Disciplina del suolo e degli edifici							
Simbologia	Zona	Definizione	It m <sup>2</sup> /mq	If m <sup>2</sup> /mq	H	Piani N°	Note
[Red fill]	A1	Immobili di interesse storico monumentale o ambientale	-	-	-	-	Art. 32
[Blue fill]	A2	Urbane di interesse ambientale	-	5,00	MAX 12,00	4	Art. 33
[Green fill]	A3	Del Tirone, della valle della Badizza e dei centri originari dei villaggi	-	-	-	-	Art. 34

PORTO

**STRALCIO LEGENDA SIMBOLI**

SERVIZI ED ATTREZZATURE		(E) Esistente	(P) Progetto
(Io)	Istruzione dell'obbligo	(M)	Mercati rionali
(Ac)	Attrezzature di interesse comune	(Ms)	Mercati generali
(Va)	Verde attrezzato	(PT)	Poste e Telegrafi
(P)	Parcheggi	(Sa)	Attrezzature sanitarie
(Is)	Istituti superiori	(Sa)	Attrezzature assistenziali
(Un)	Università	(Cu)	Attrezzature culturali
(V)	Verde pubblico	(T)	Teatro

P.R.G. tav. b2a22 scala 1:5000

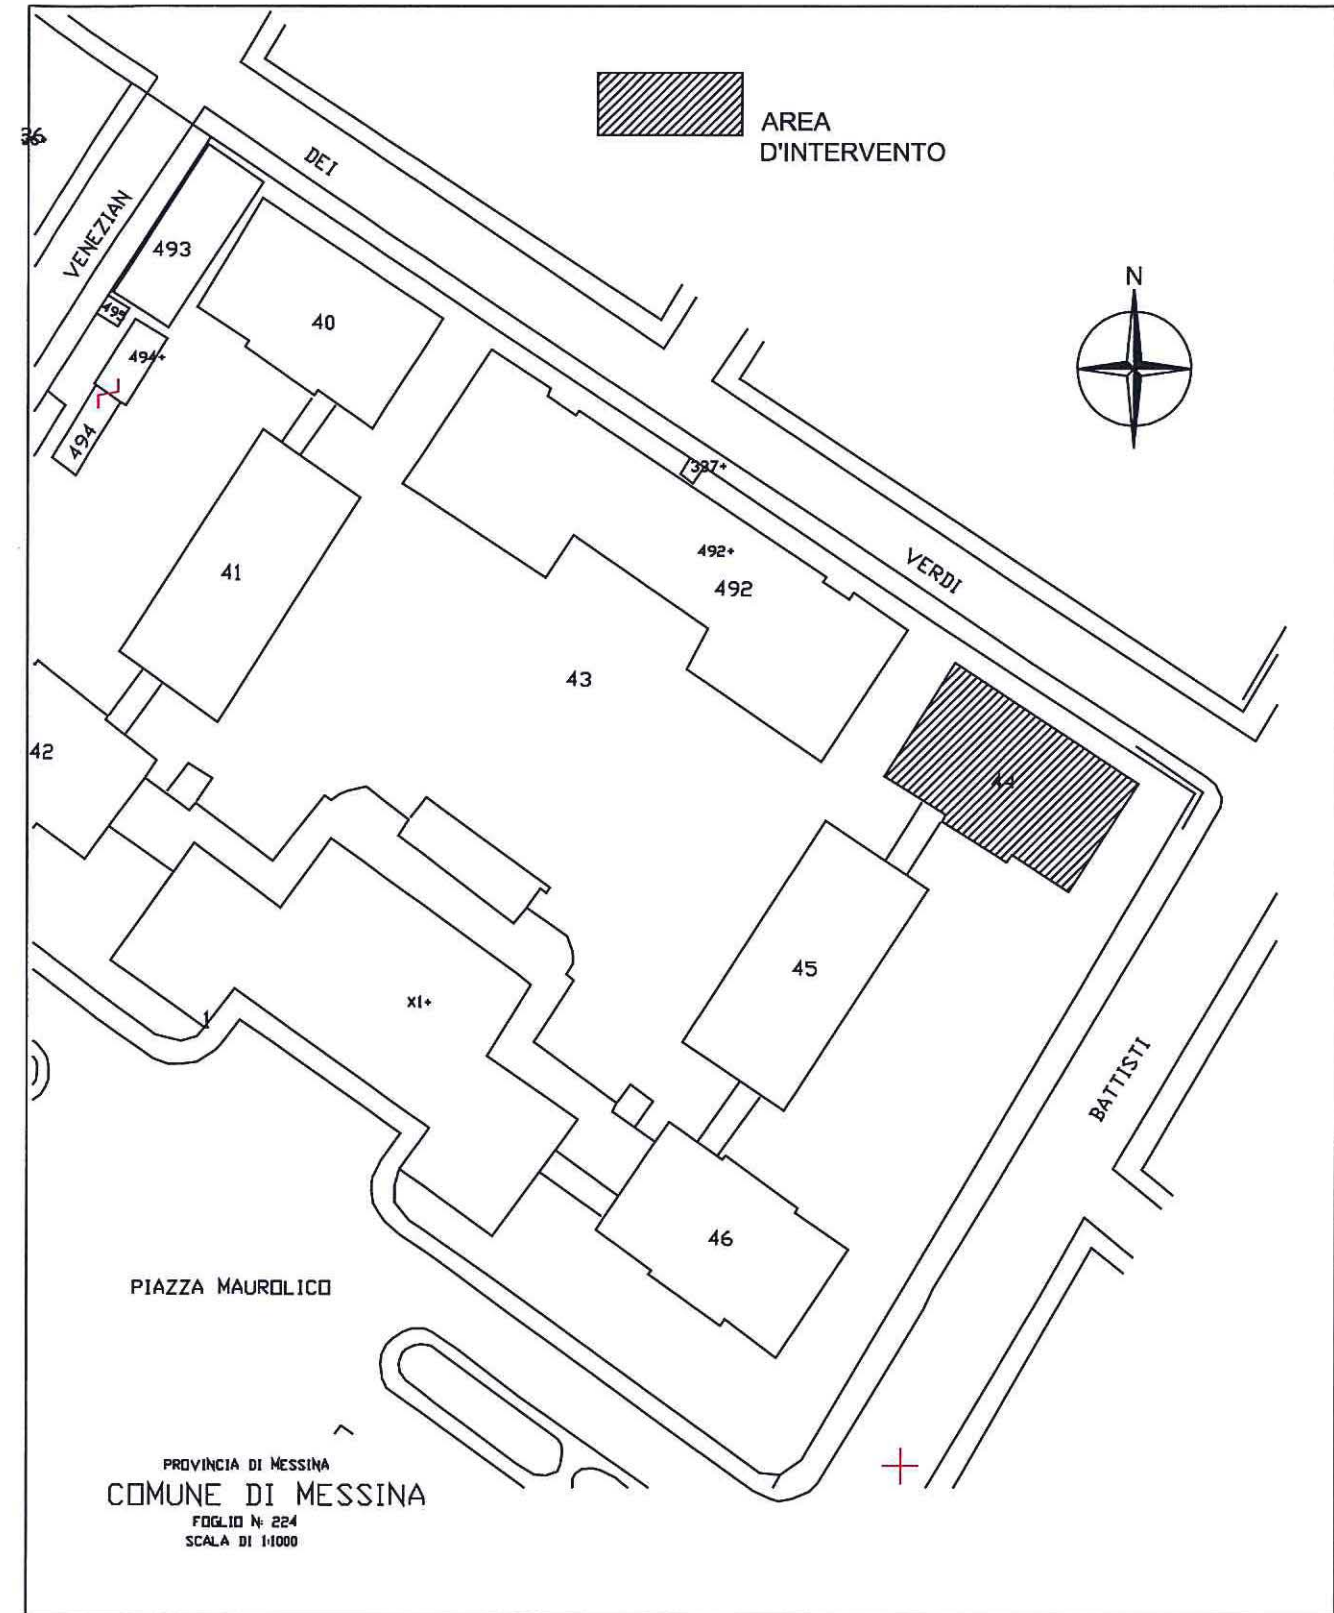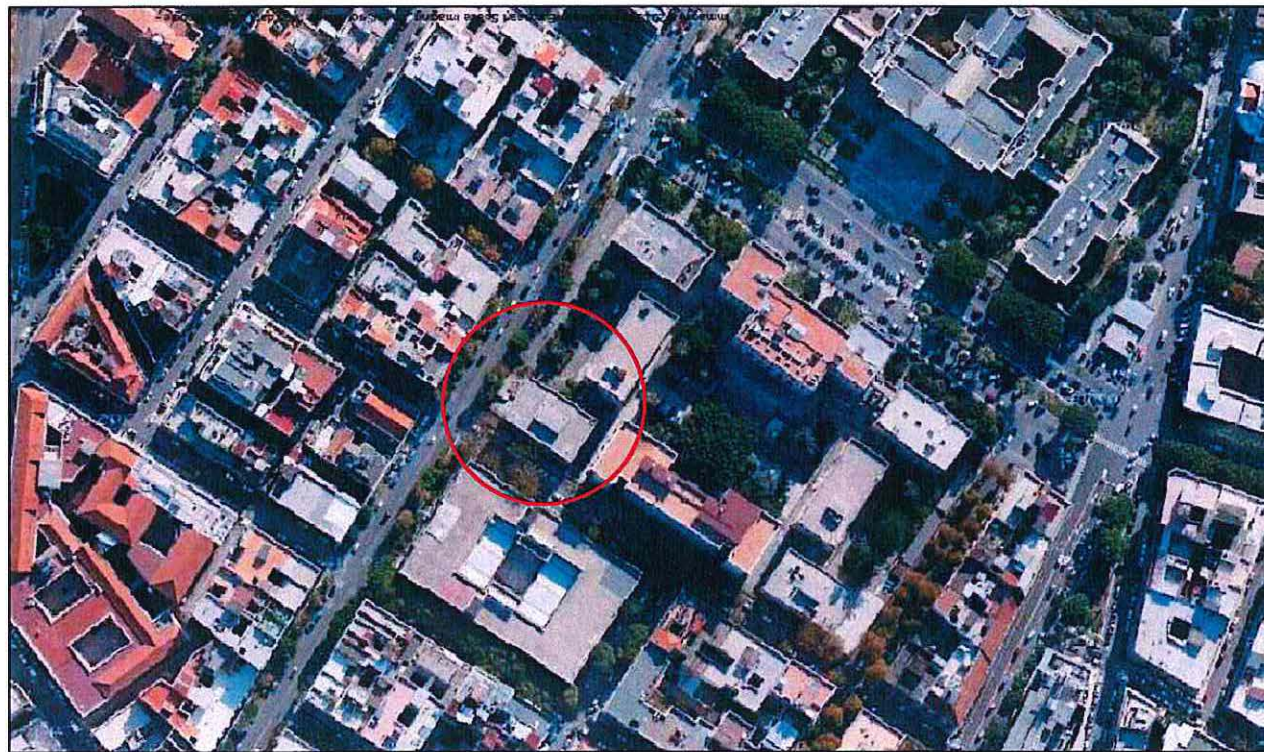

PLANIMETRIA CATASTALE scala 1:1.000



PLANIMETRIA GENERALE scala 1:1.000