



Regione Siciliana
 Dipartimento dei Beni Culturali e dell'Identità
 Siciliana
 Soprintendenza per i beni Culturali ed Ambientali
 MESSINA



Università degli Studi
 di
 MESSINA
 Area Servizi Tecnici

**RISANAMENTO CONSERVATIVO, CONSOLIDAMENTO STRUTTURALE E
 ADEGUAMENTO FUNZIONALE DELLA BIBLIOTECA REGIONALE
 UNIVERSITARIA "GIACOMO LONGO" DI MESSINA**

PROGETTO ESECUTIVO RISANAMENTO CONSERVATIVO PROGRAMMA LOTTO 2012
 PROGETTO ESECUTIVO CONSOLIDAMENTO, STRUTTURE E IMPIANTI - FONDI UNIVERSITA' DEGLI STUDI DI MESSINA



ELABORATI GRAFICI STATO DI FATTO - PIANTE PROSPETTI E SEZIONI

Elaborato

VALIDAZIONE		Elaborato PE - A	003
AGGIORNAMENTO			
MESSINA		disegni scala 1:100	

Progetto Architettonico

Arch. Mirella Vinci *[Signature]*

Arch. Enrico Zaccone *[Signature]*

Collaboratori:

Geom. Vincenzo Reale *[Signature]*

Ing. Roberto Mazzanti *[Signature]*

IL R.U.P.

Arch. Salvatore Scuto *[Signature]*

Progetto Strutture e Impianti

Ing. Silvio Lacquaniti *[Signature]*

Ing. Giovanni Lupo *[Signature]*


Collaboratori:


Geom. Nunzio Chillè *[Signature]*

IL RESPONSABILE U.O. VI
 Arch. Maria Mercurio *[Signature]*


IL SOPRINTENDENTE
 Arch. Riccardo Scimone *[Signature]*

IL RESPONSABILE AREA SERVIZI TECNICI
 Ing. Francesco Oteri *[Signature]*

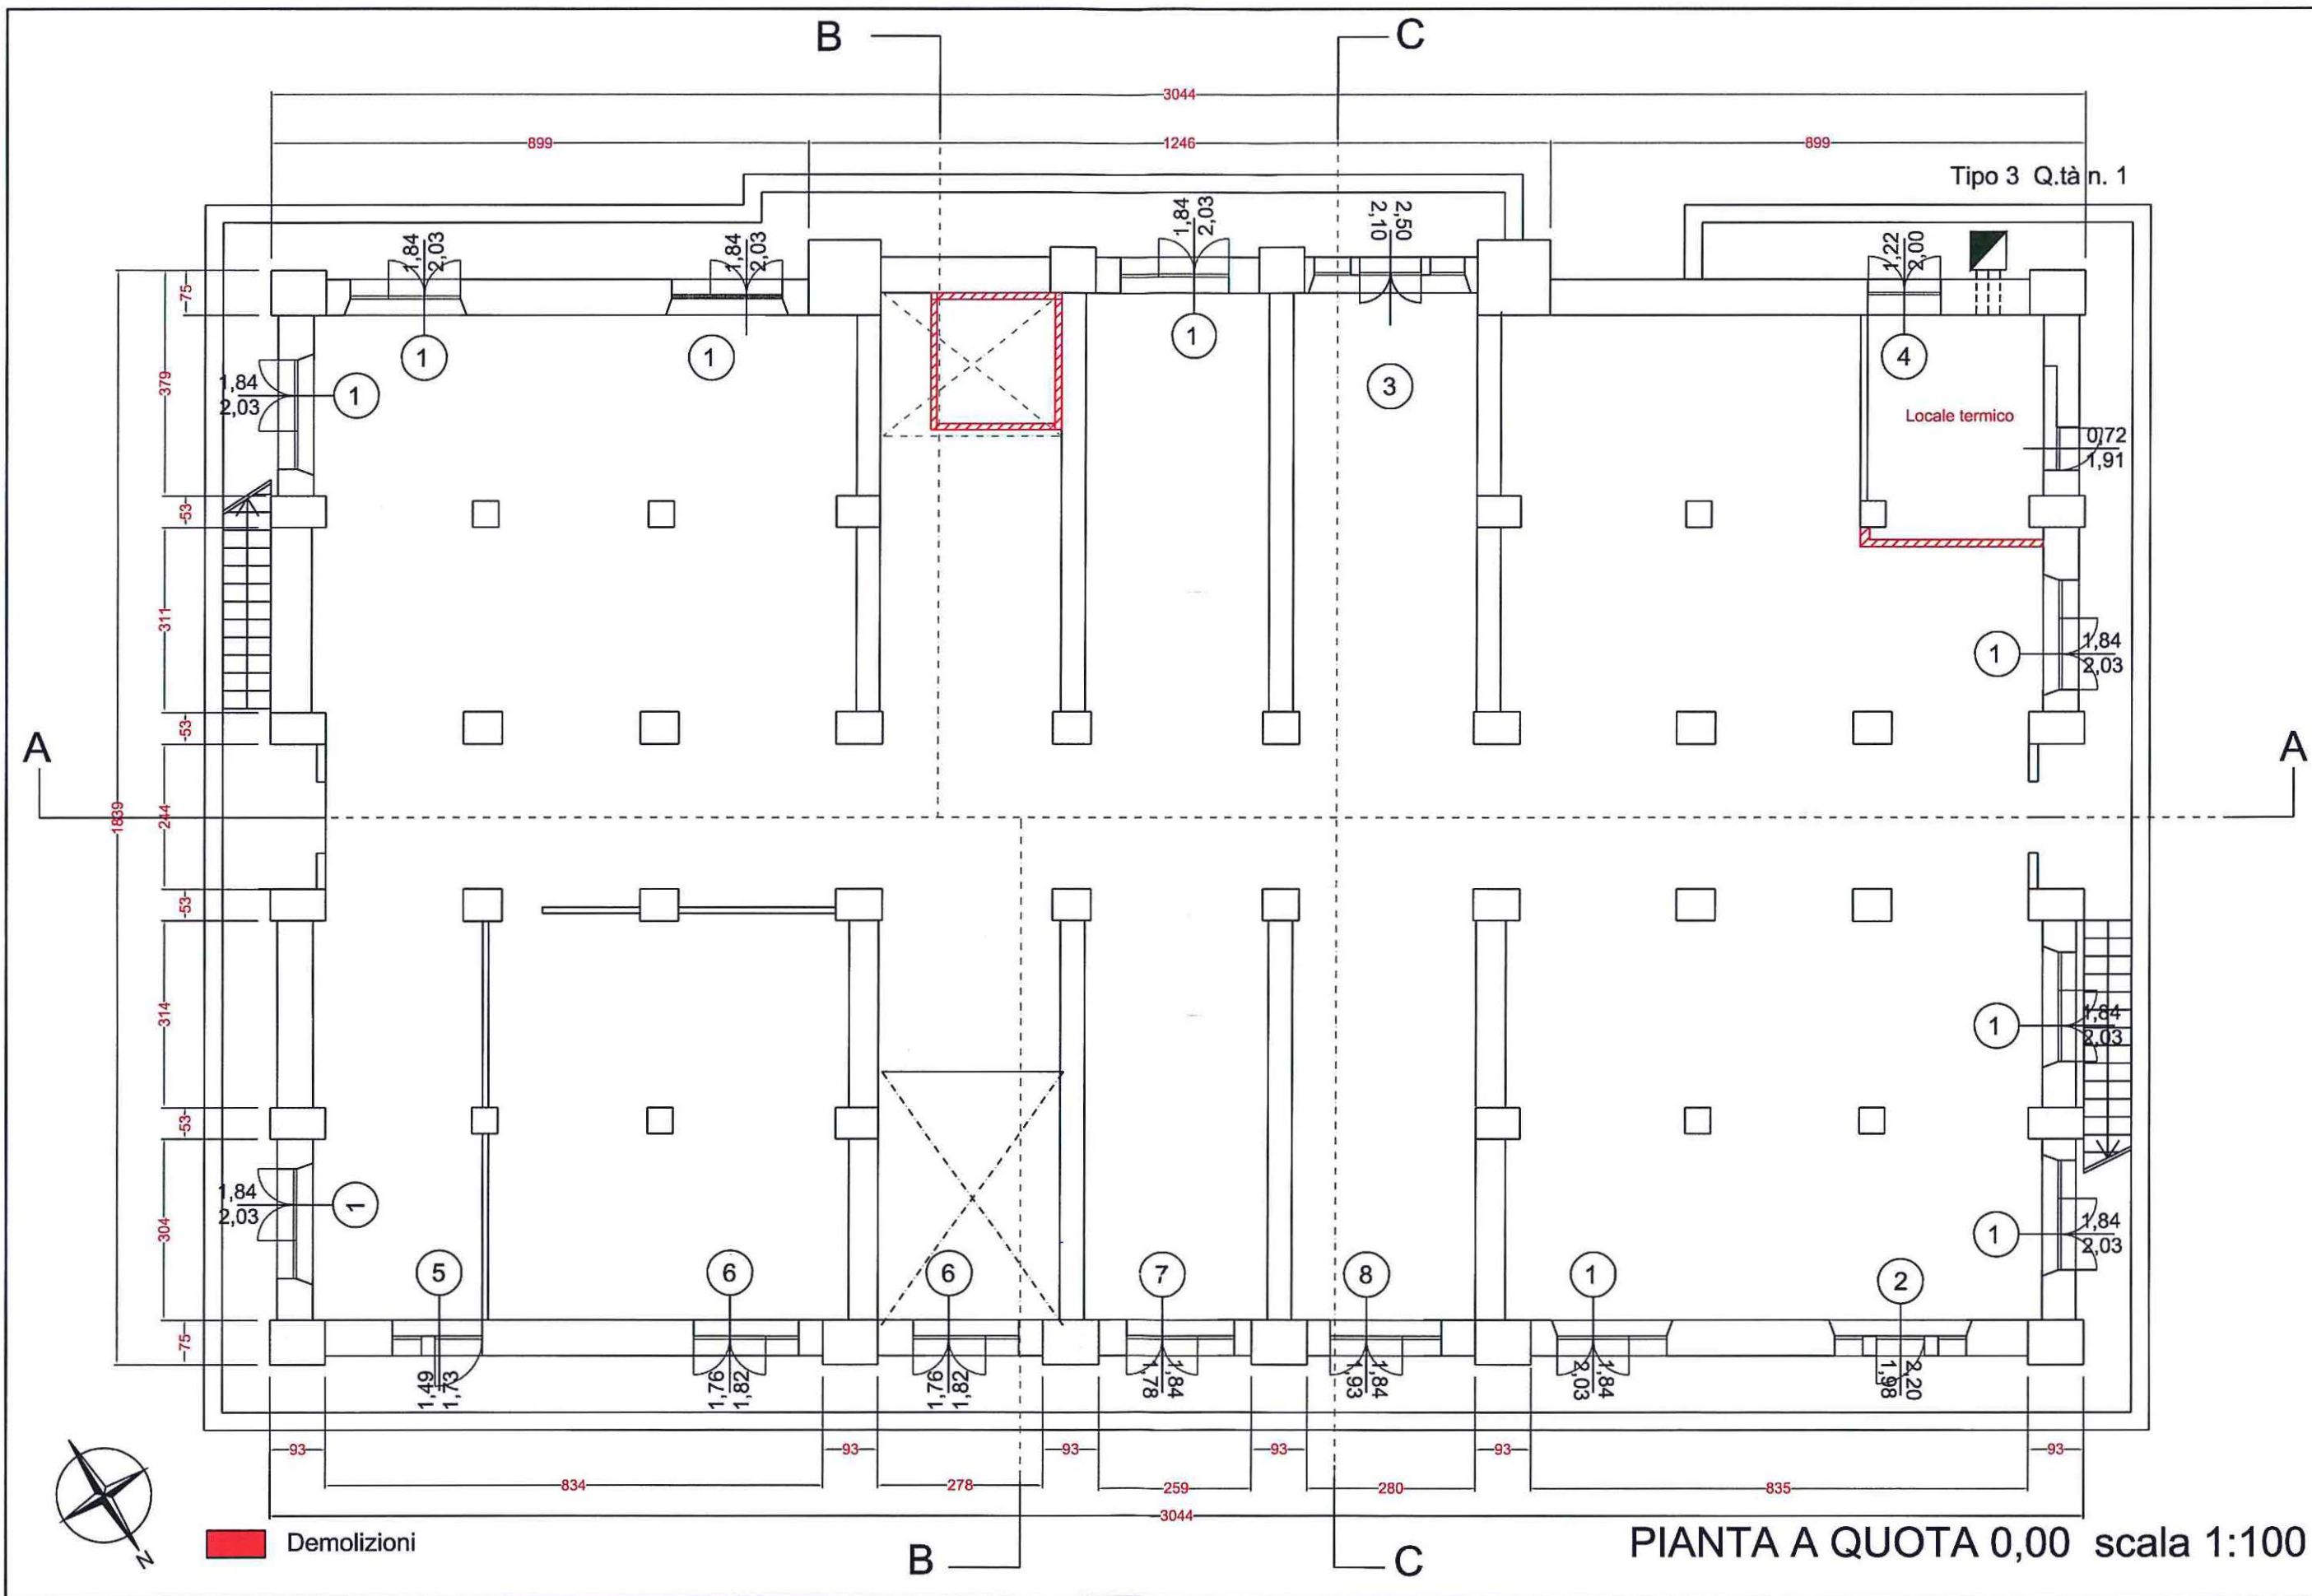


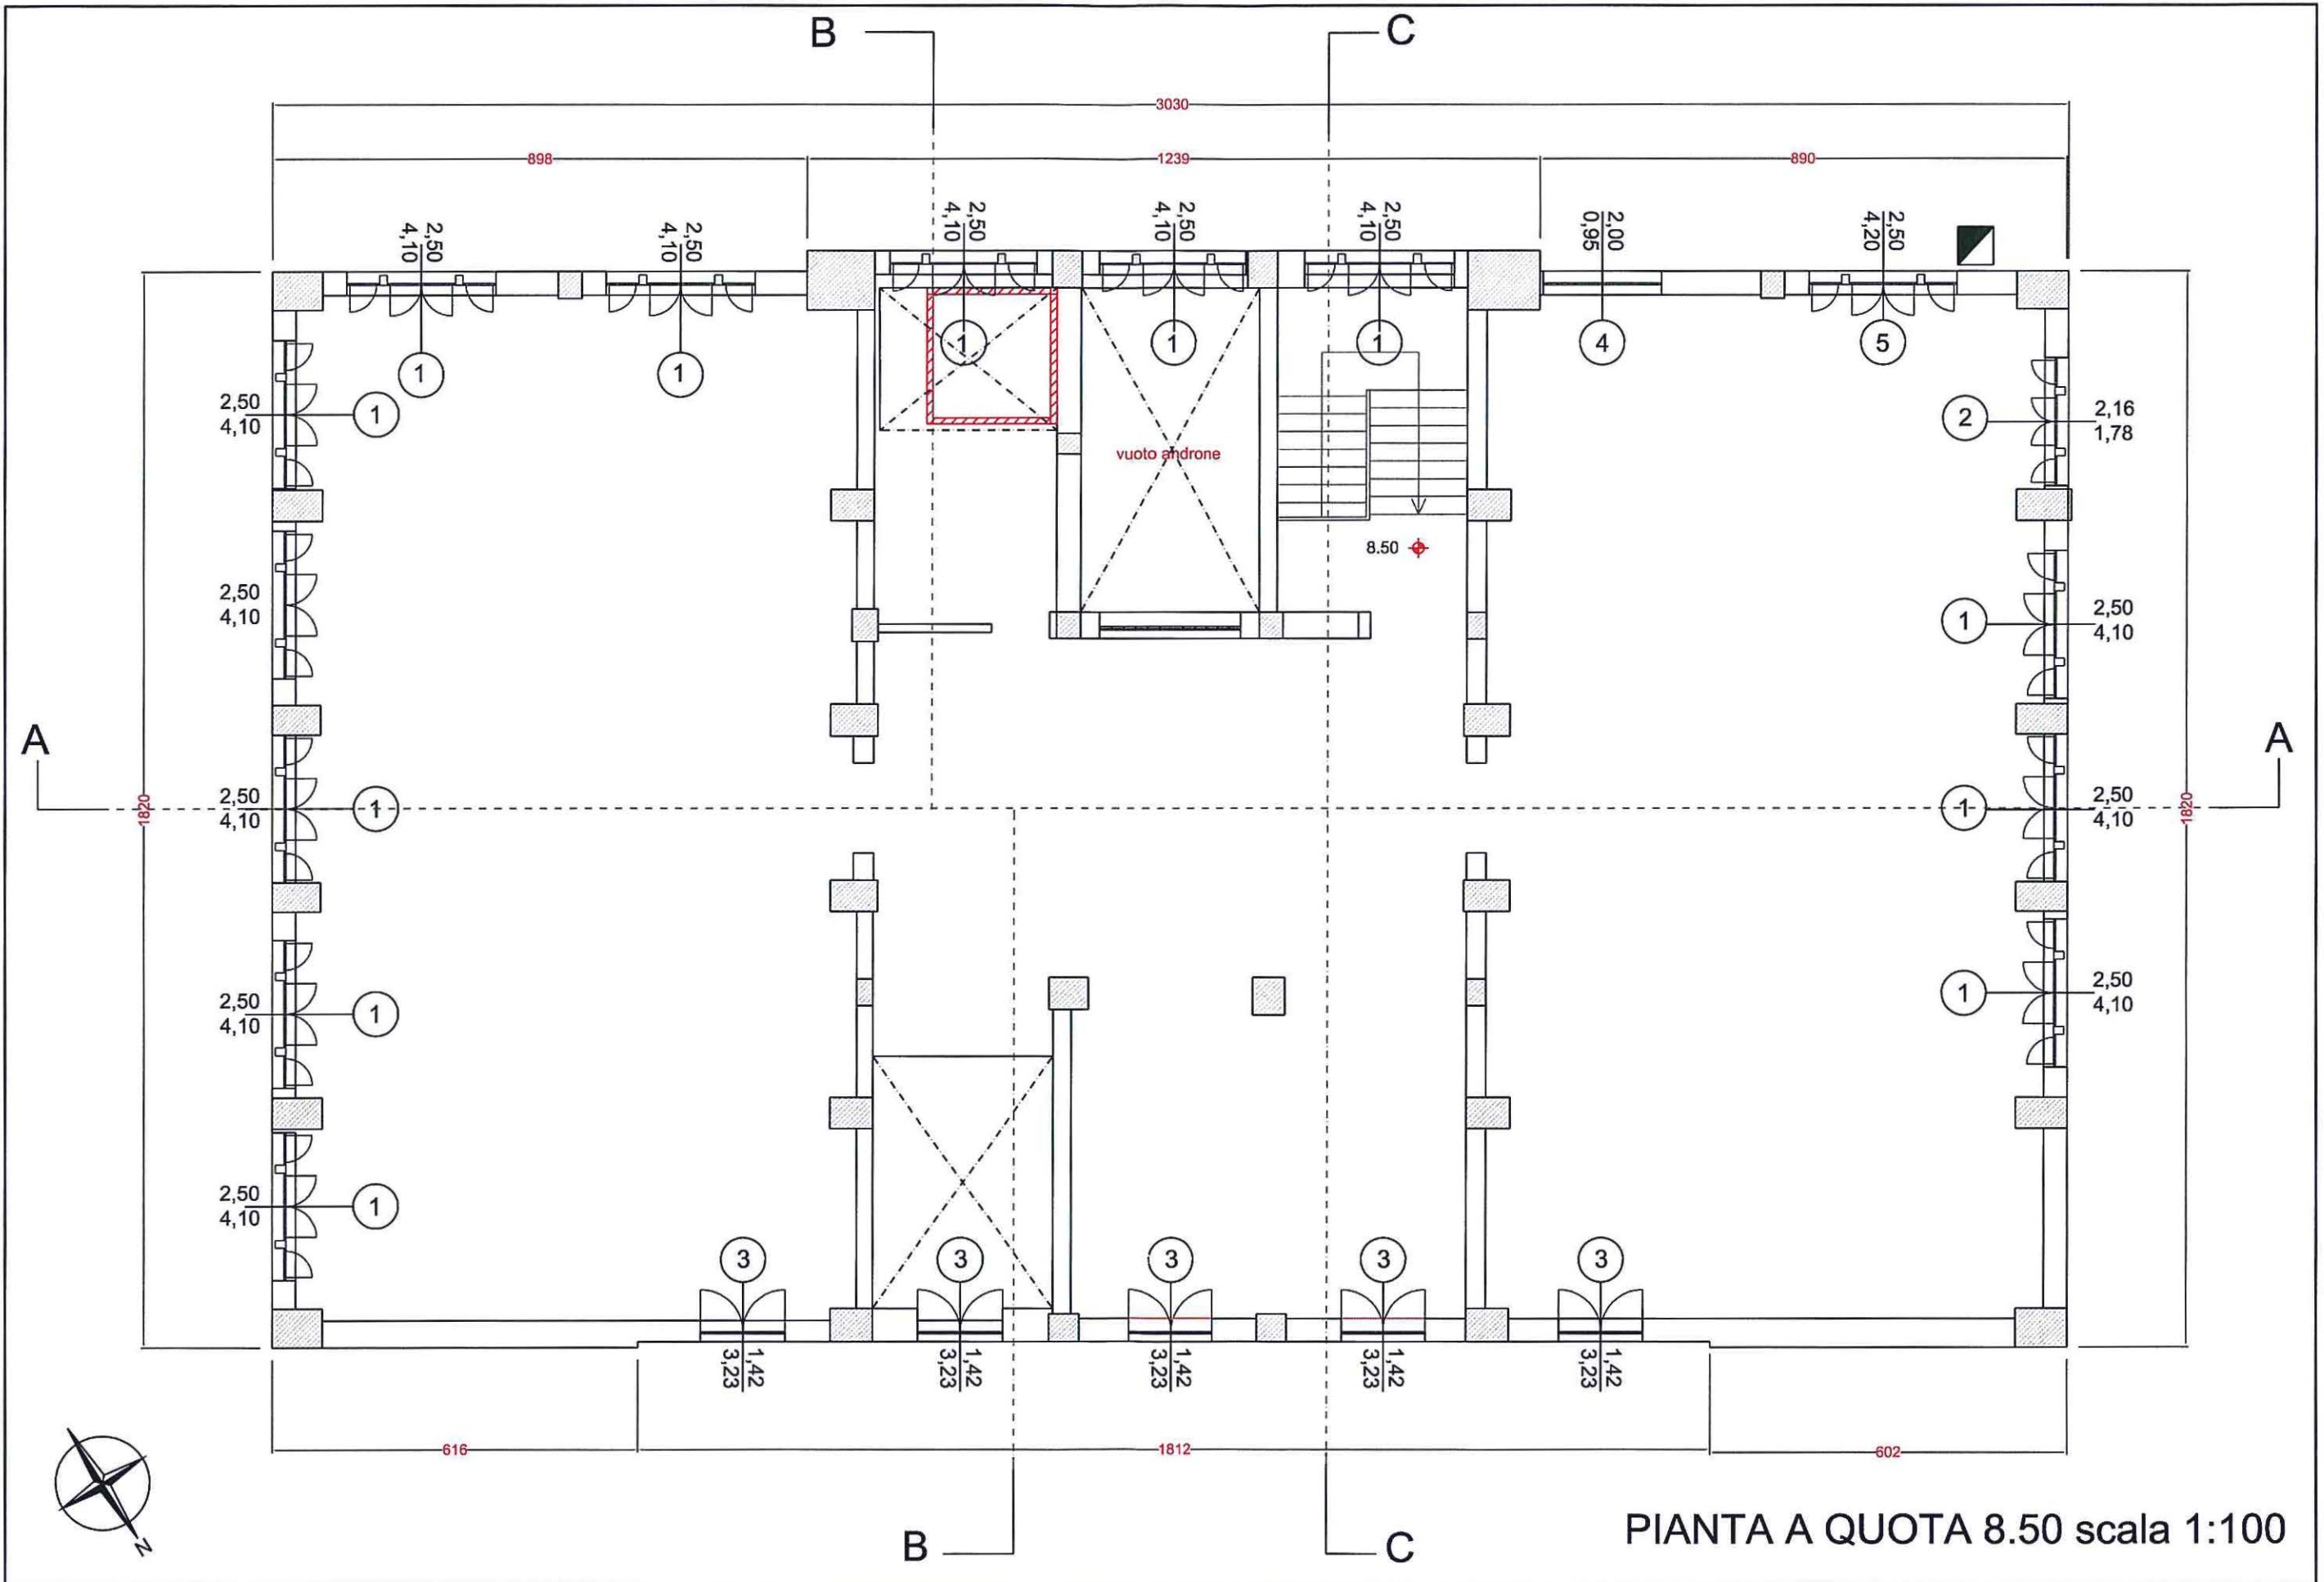


PIANTA A QUOTA 8.50 scala 1:100

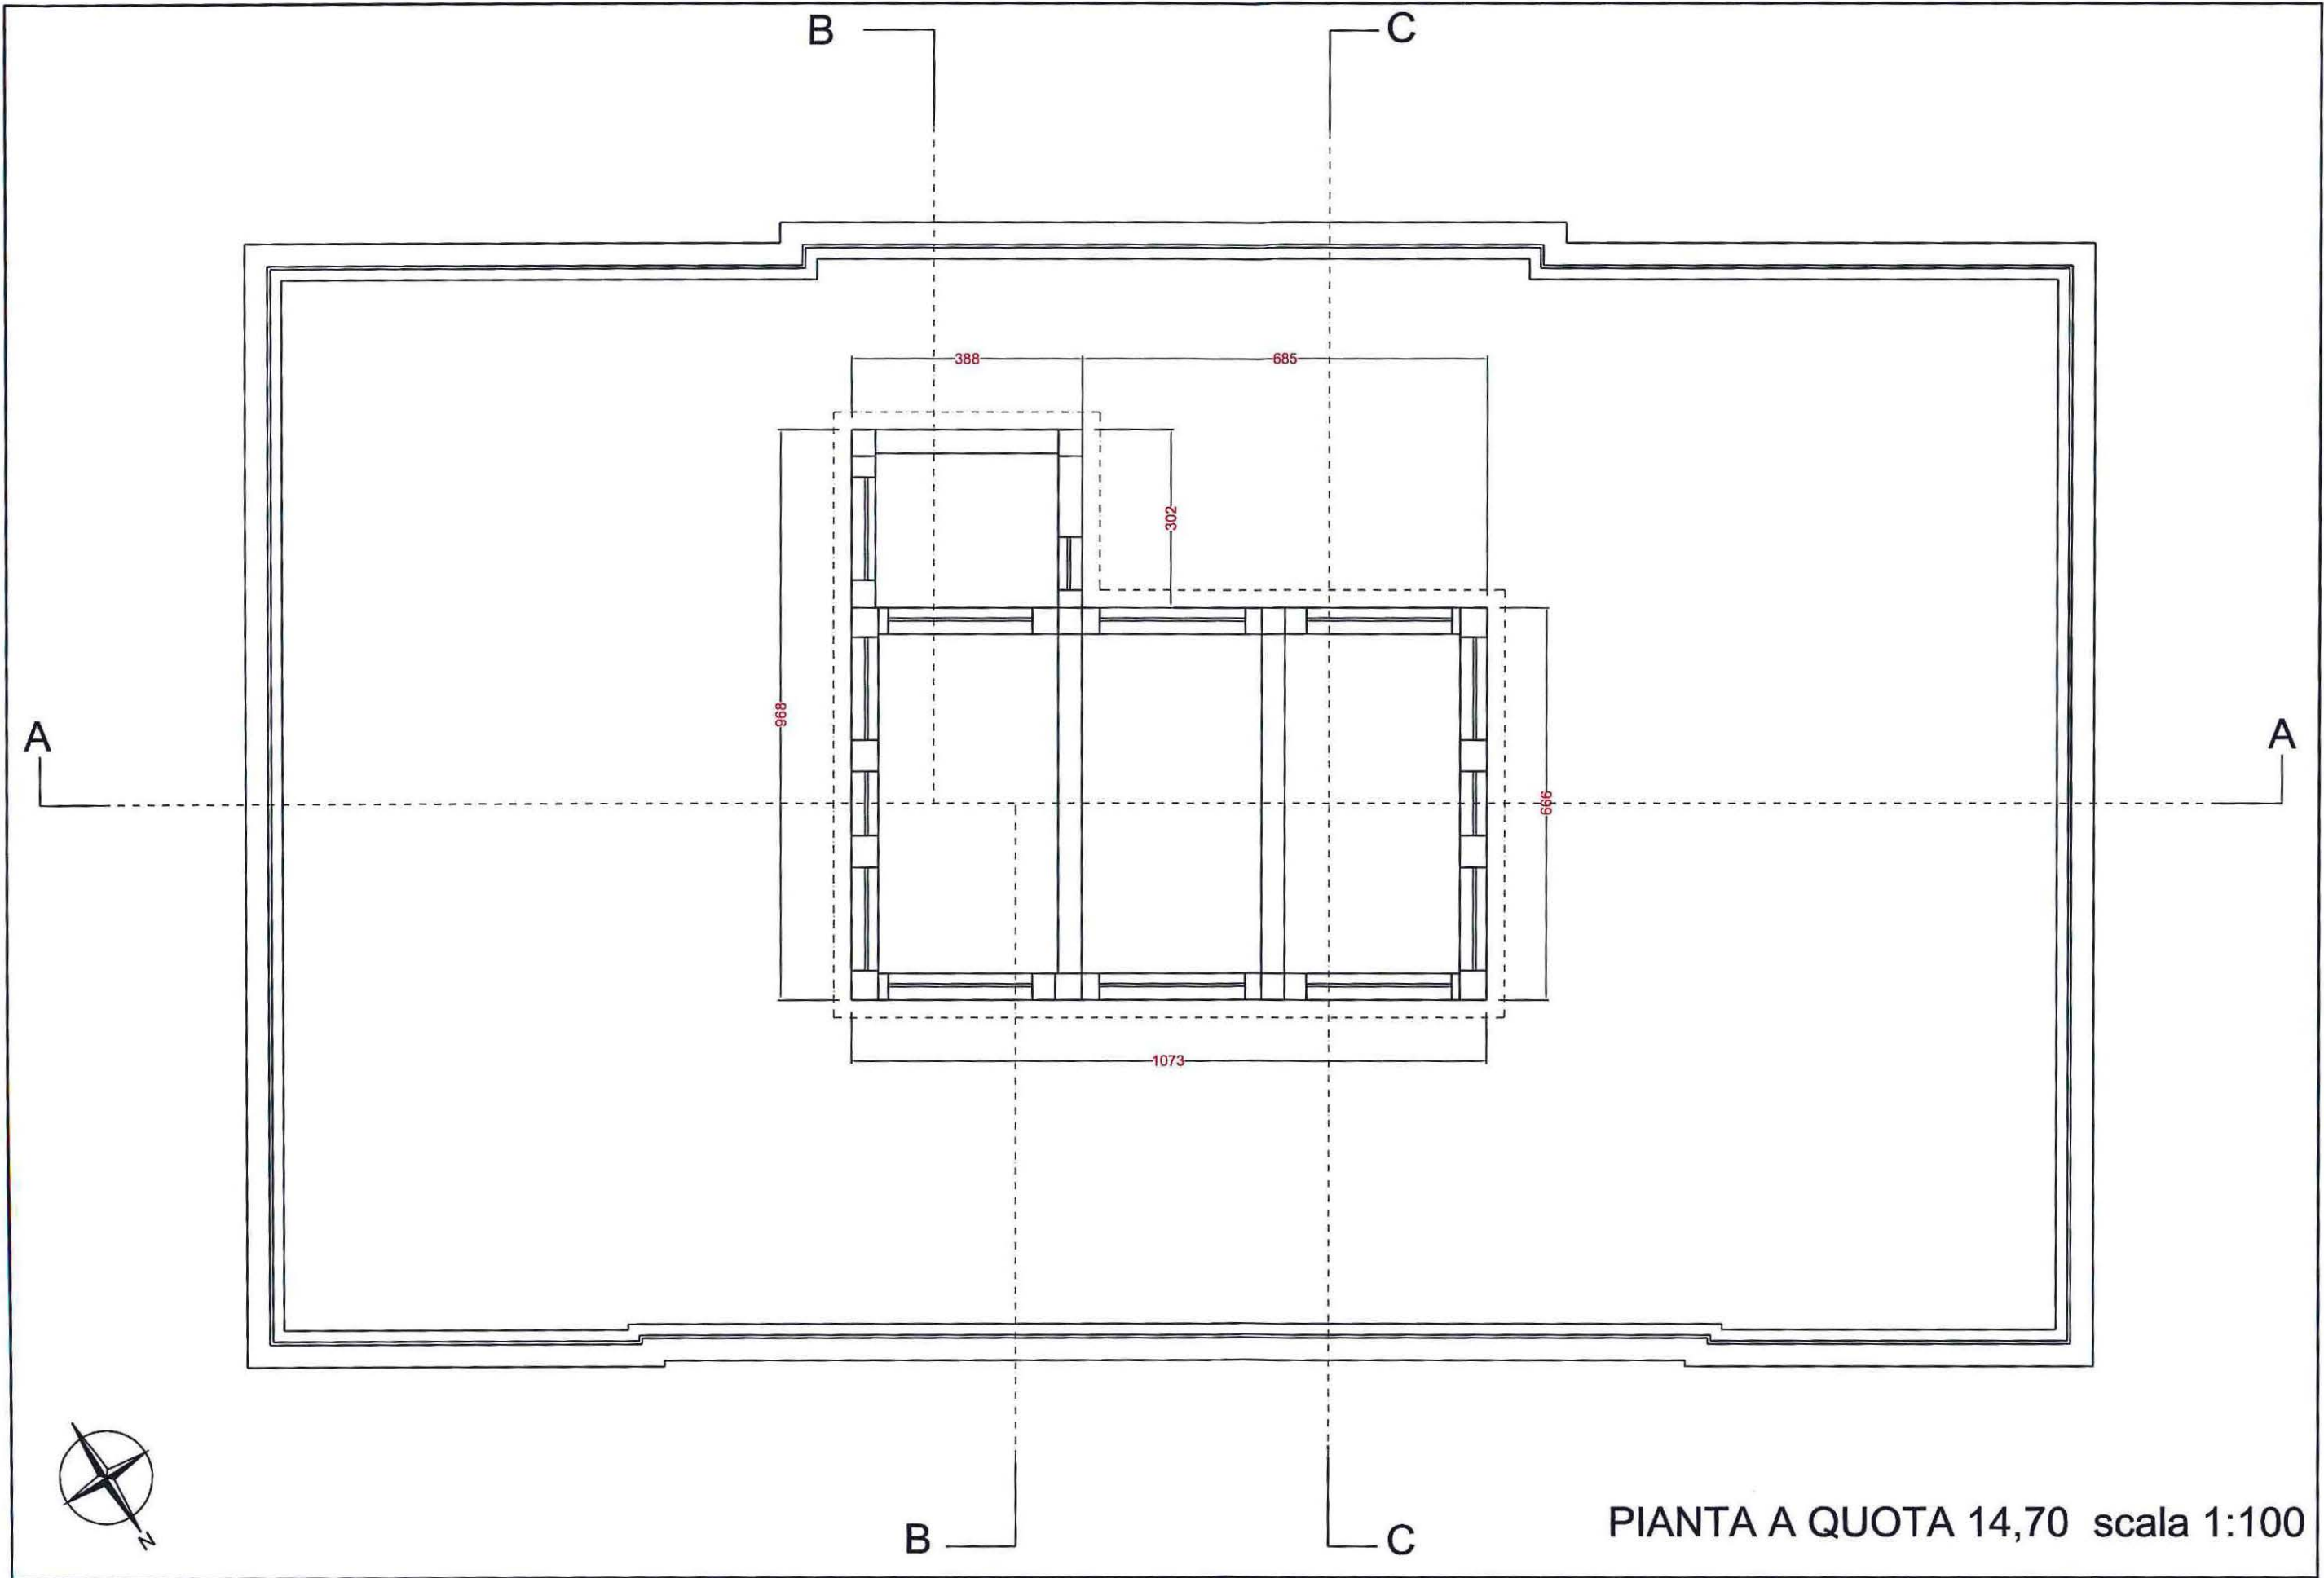


PIANTA A QUOTA 14,70 scala 1:100

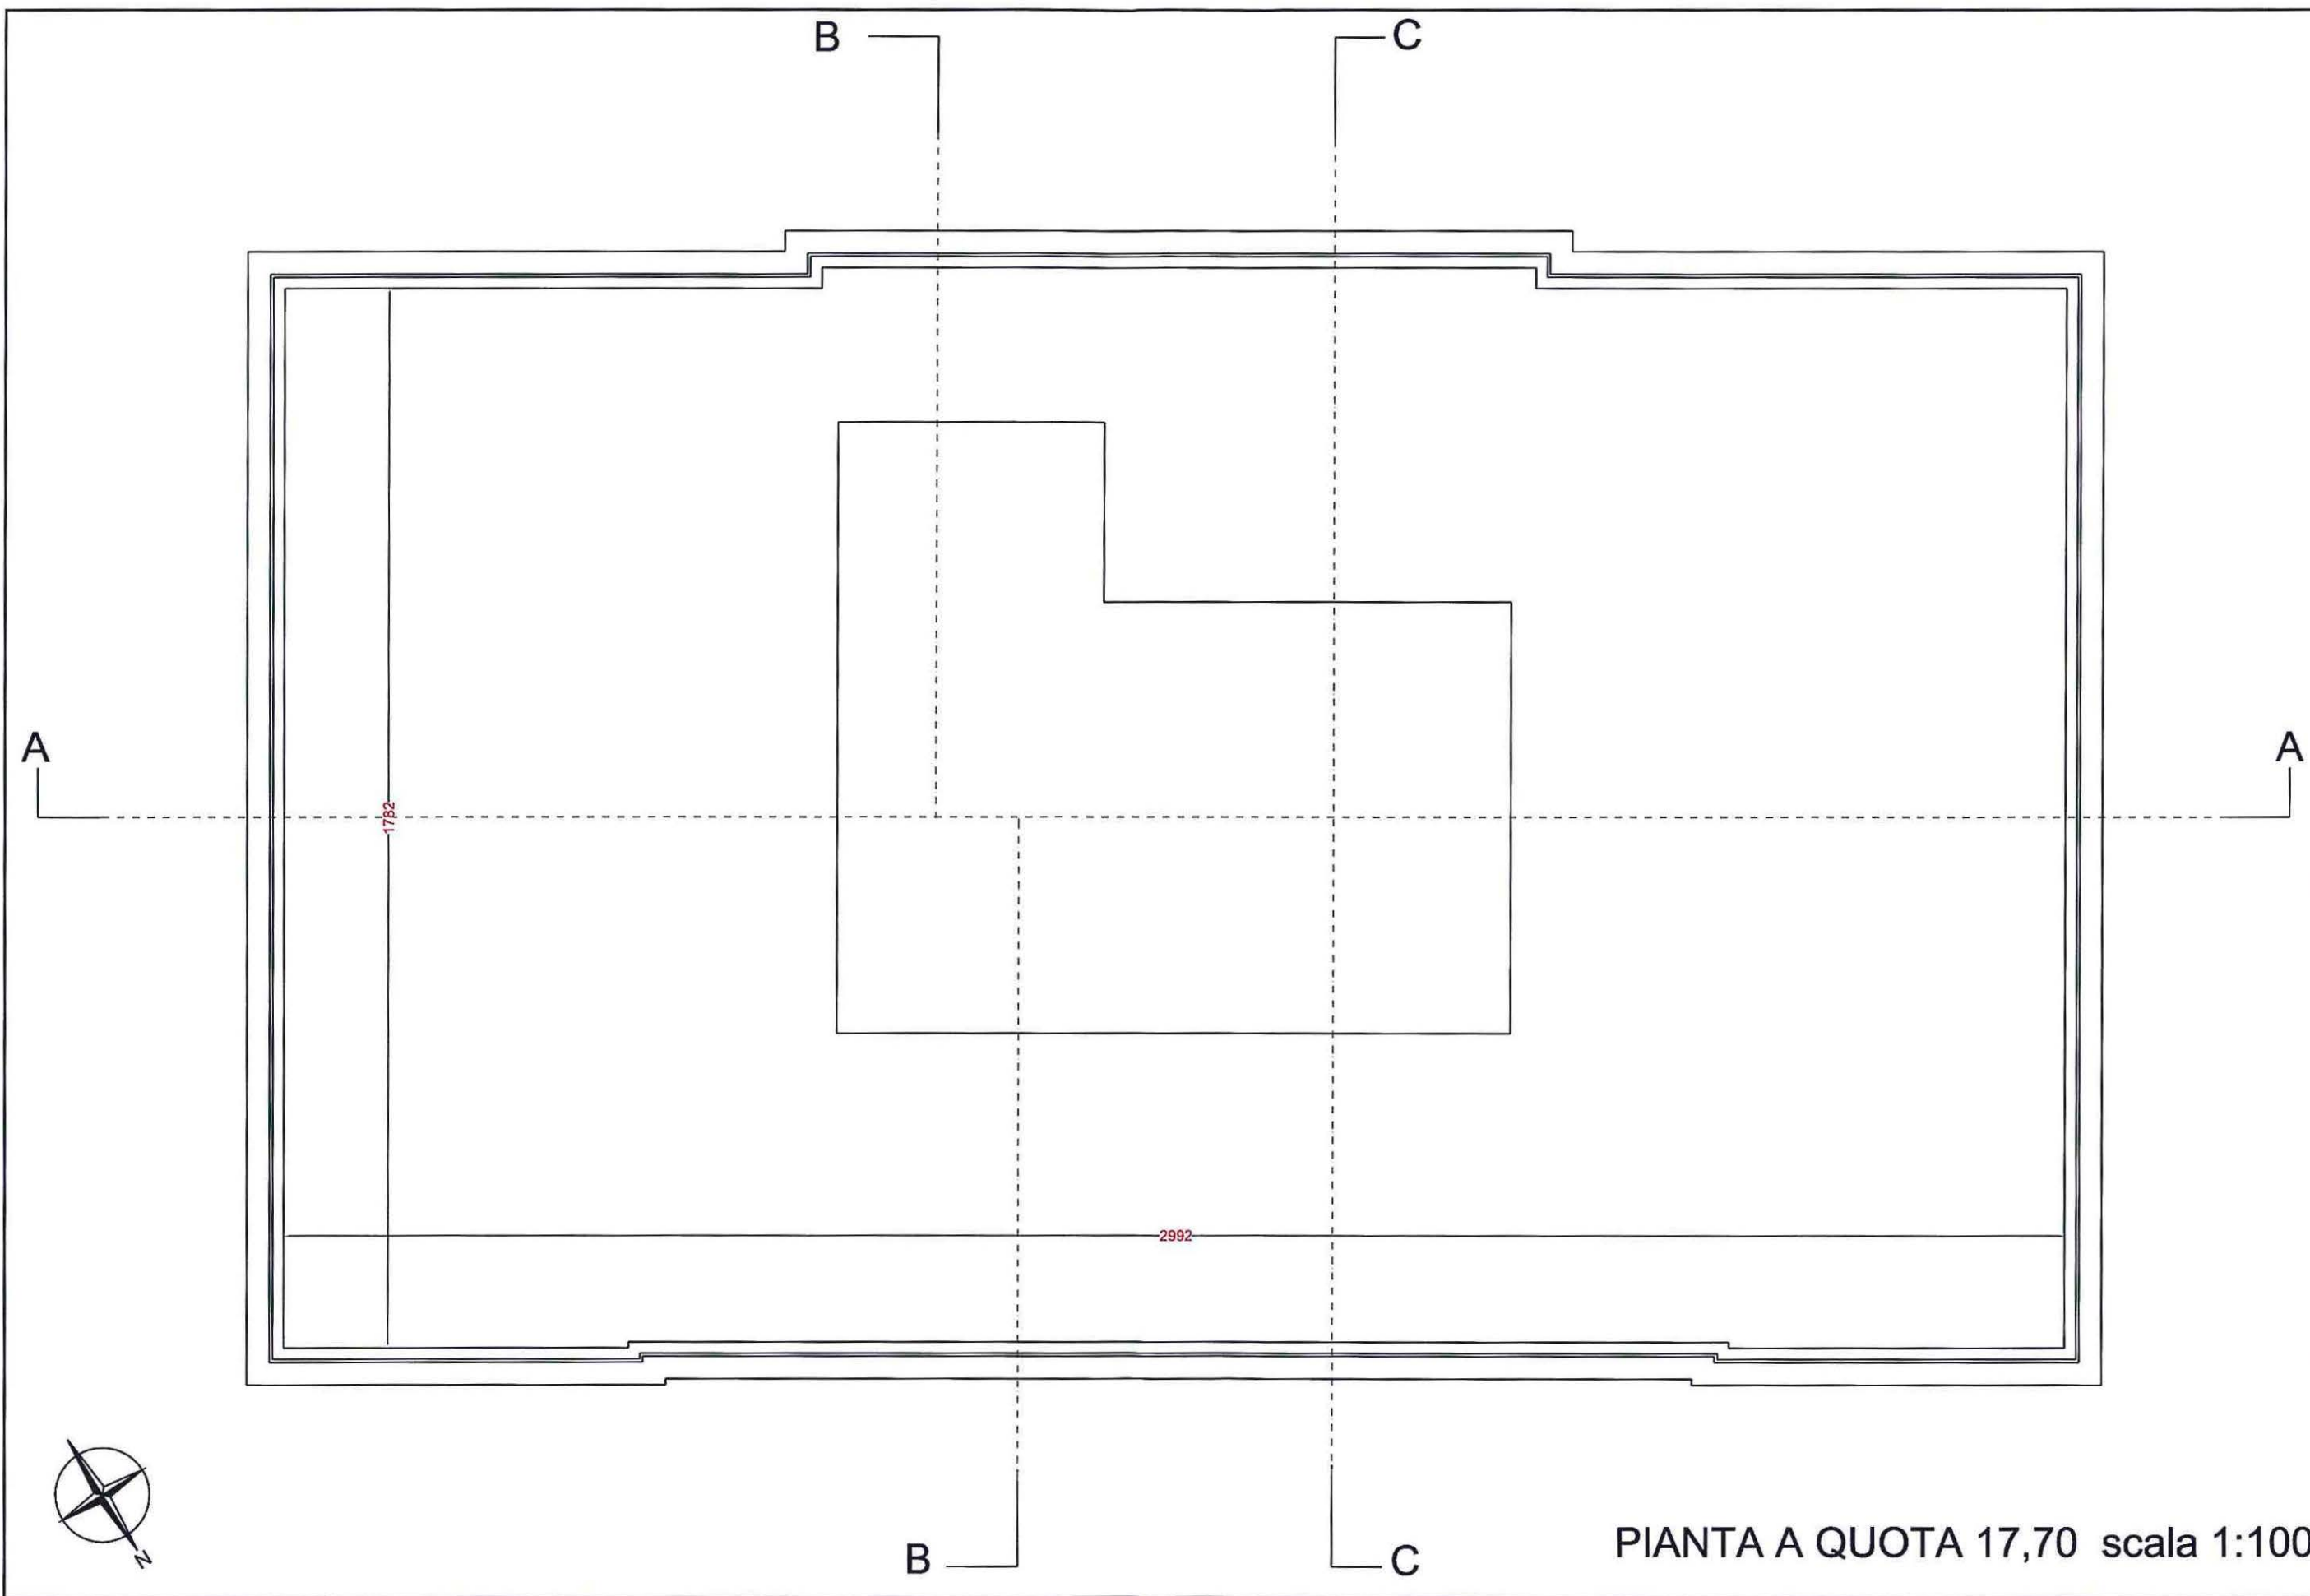


PIANTA A QUOTA 17,70 scala 1:100

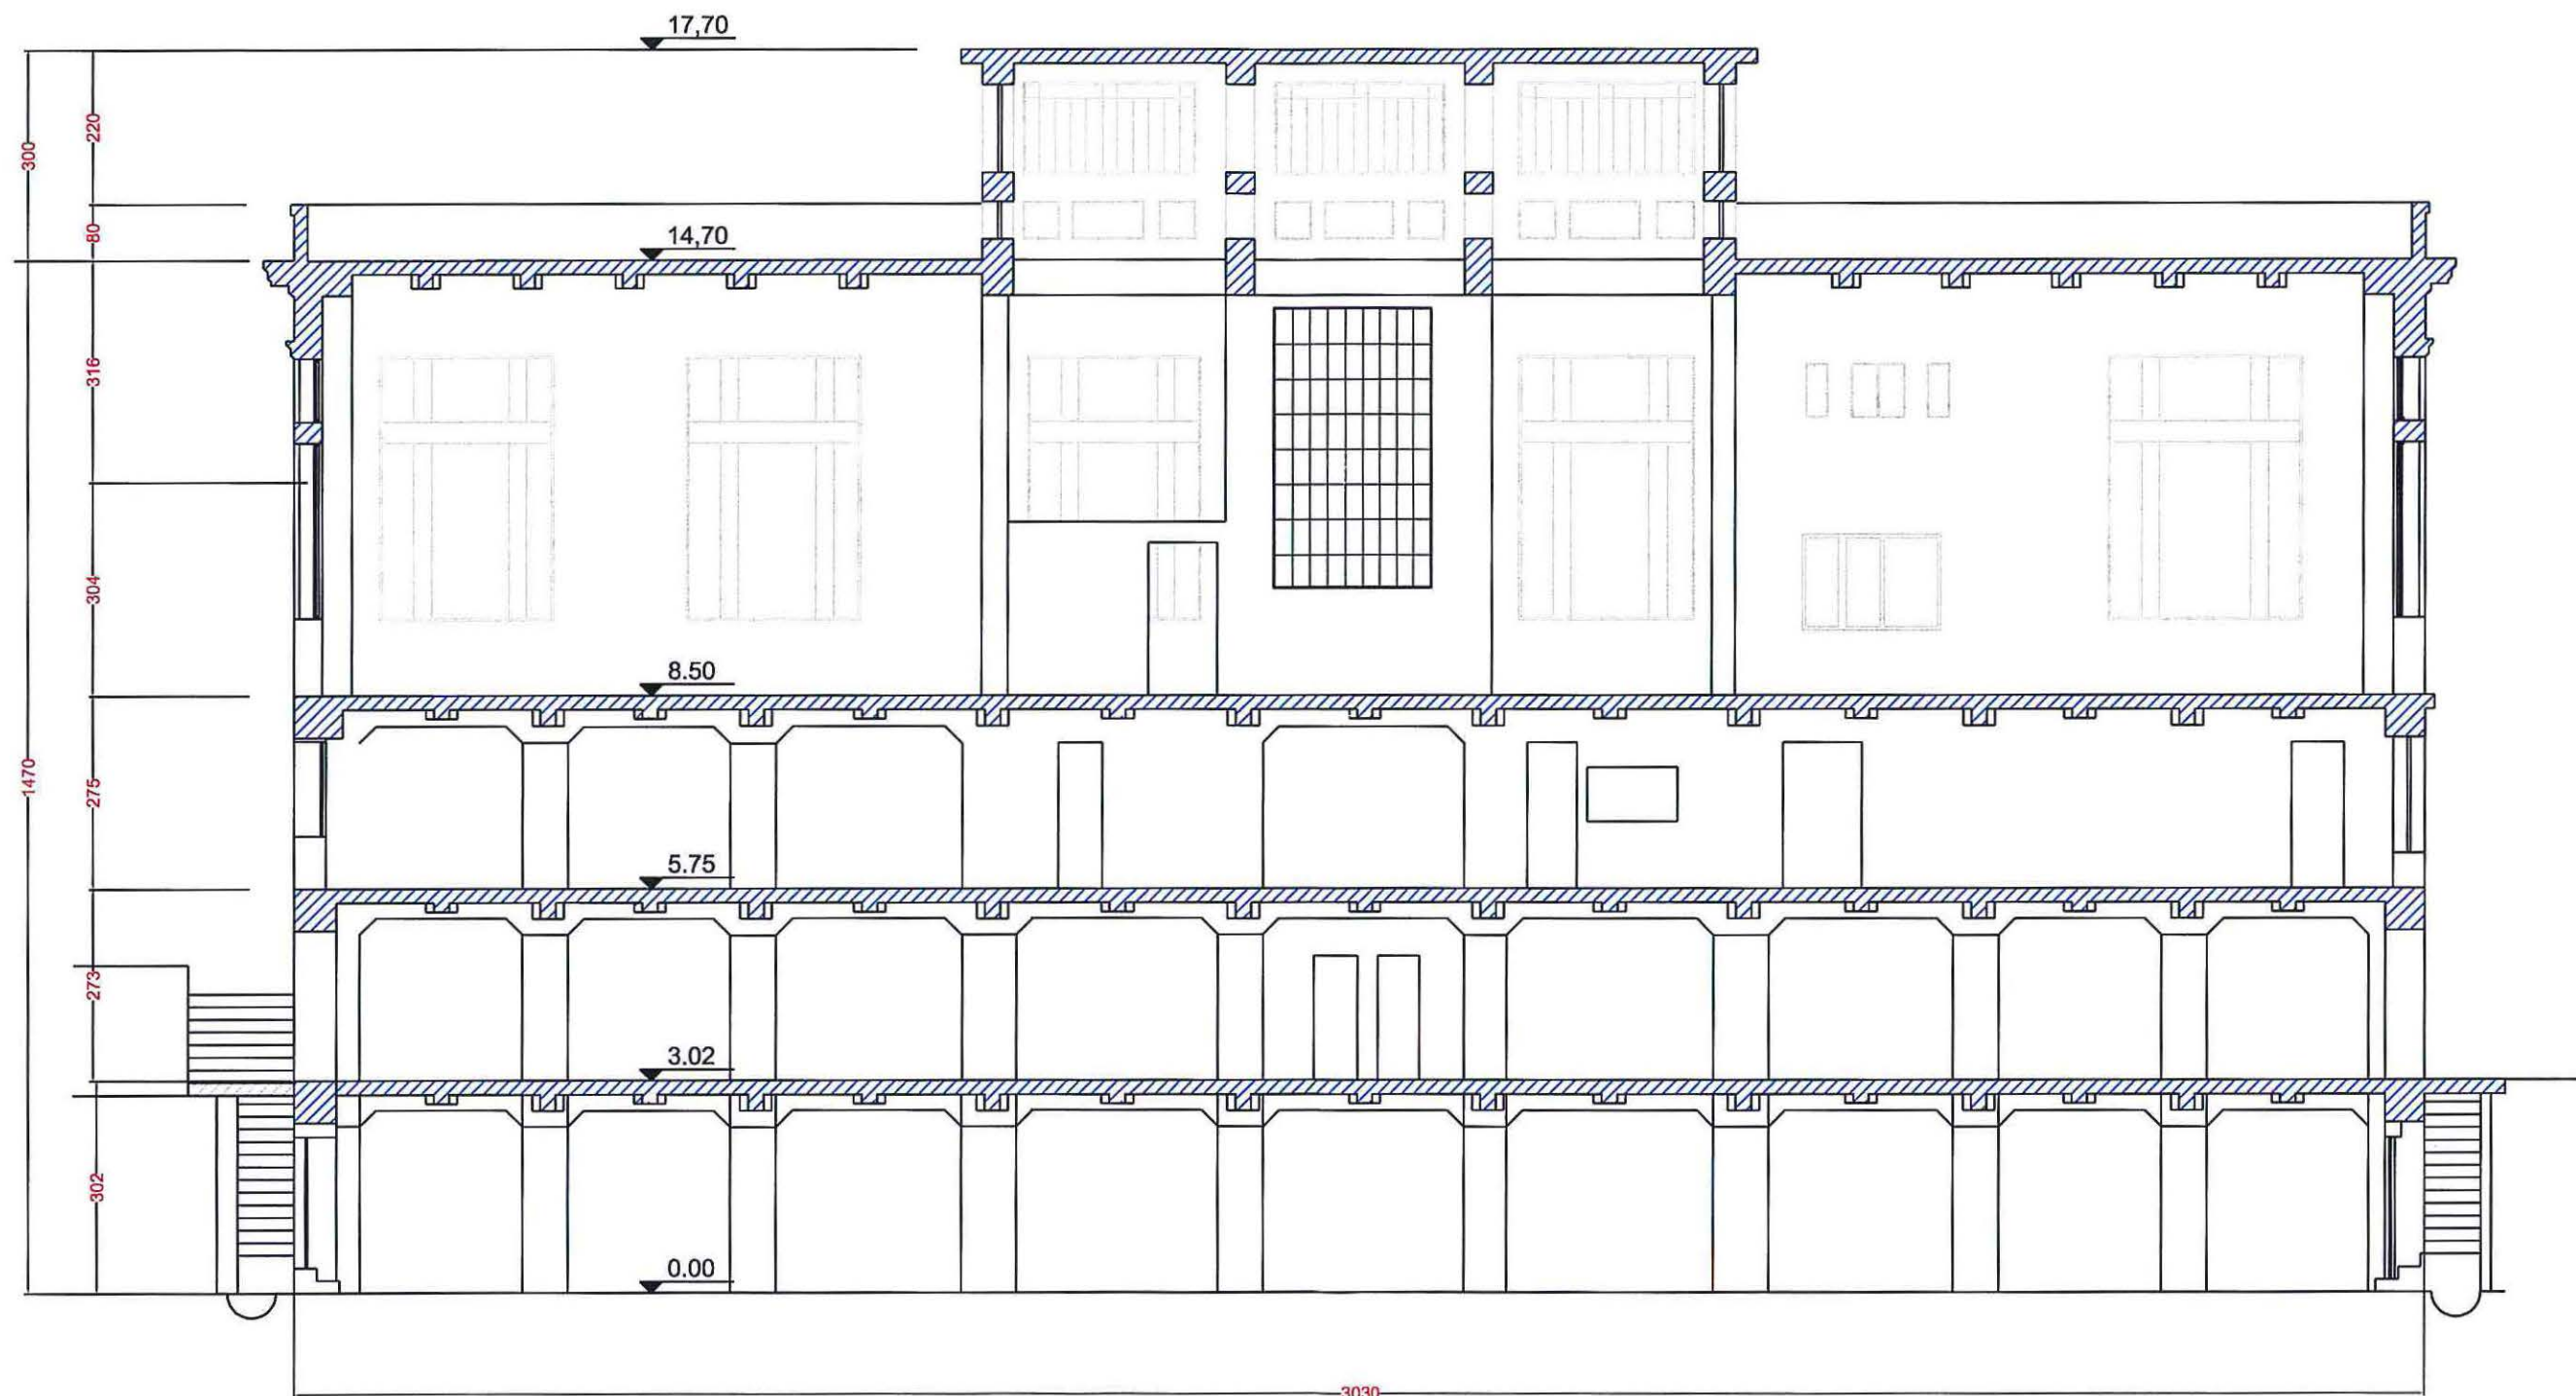

SEZIONE A-A scala 1:100

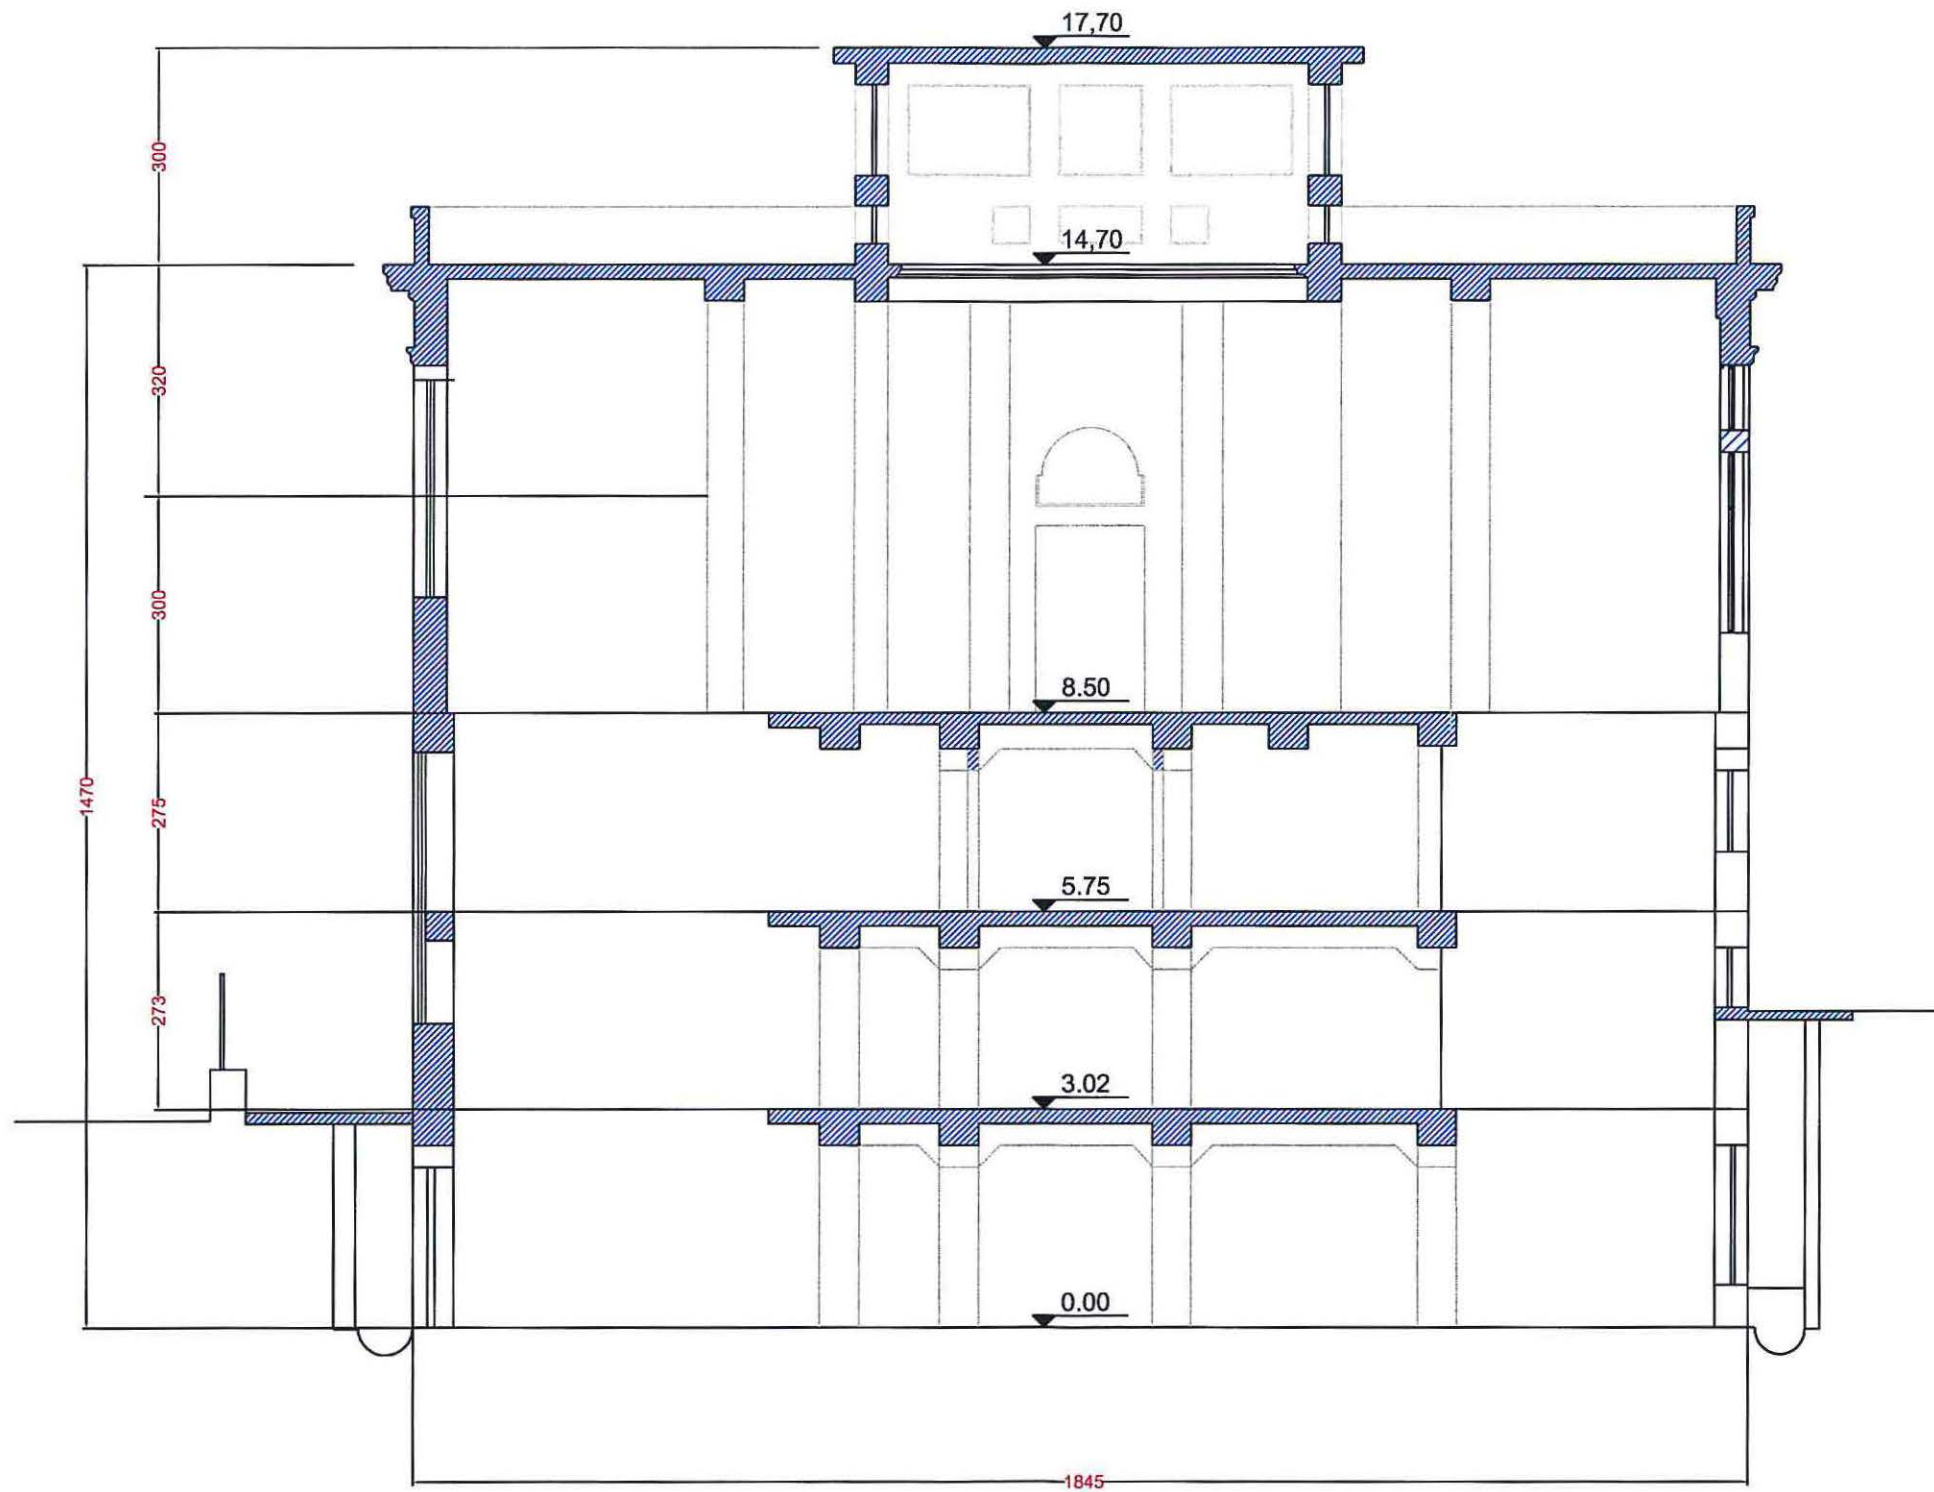

SEZIONE B-B scala 1:100

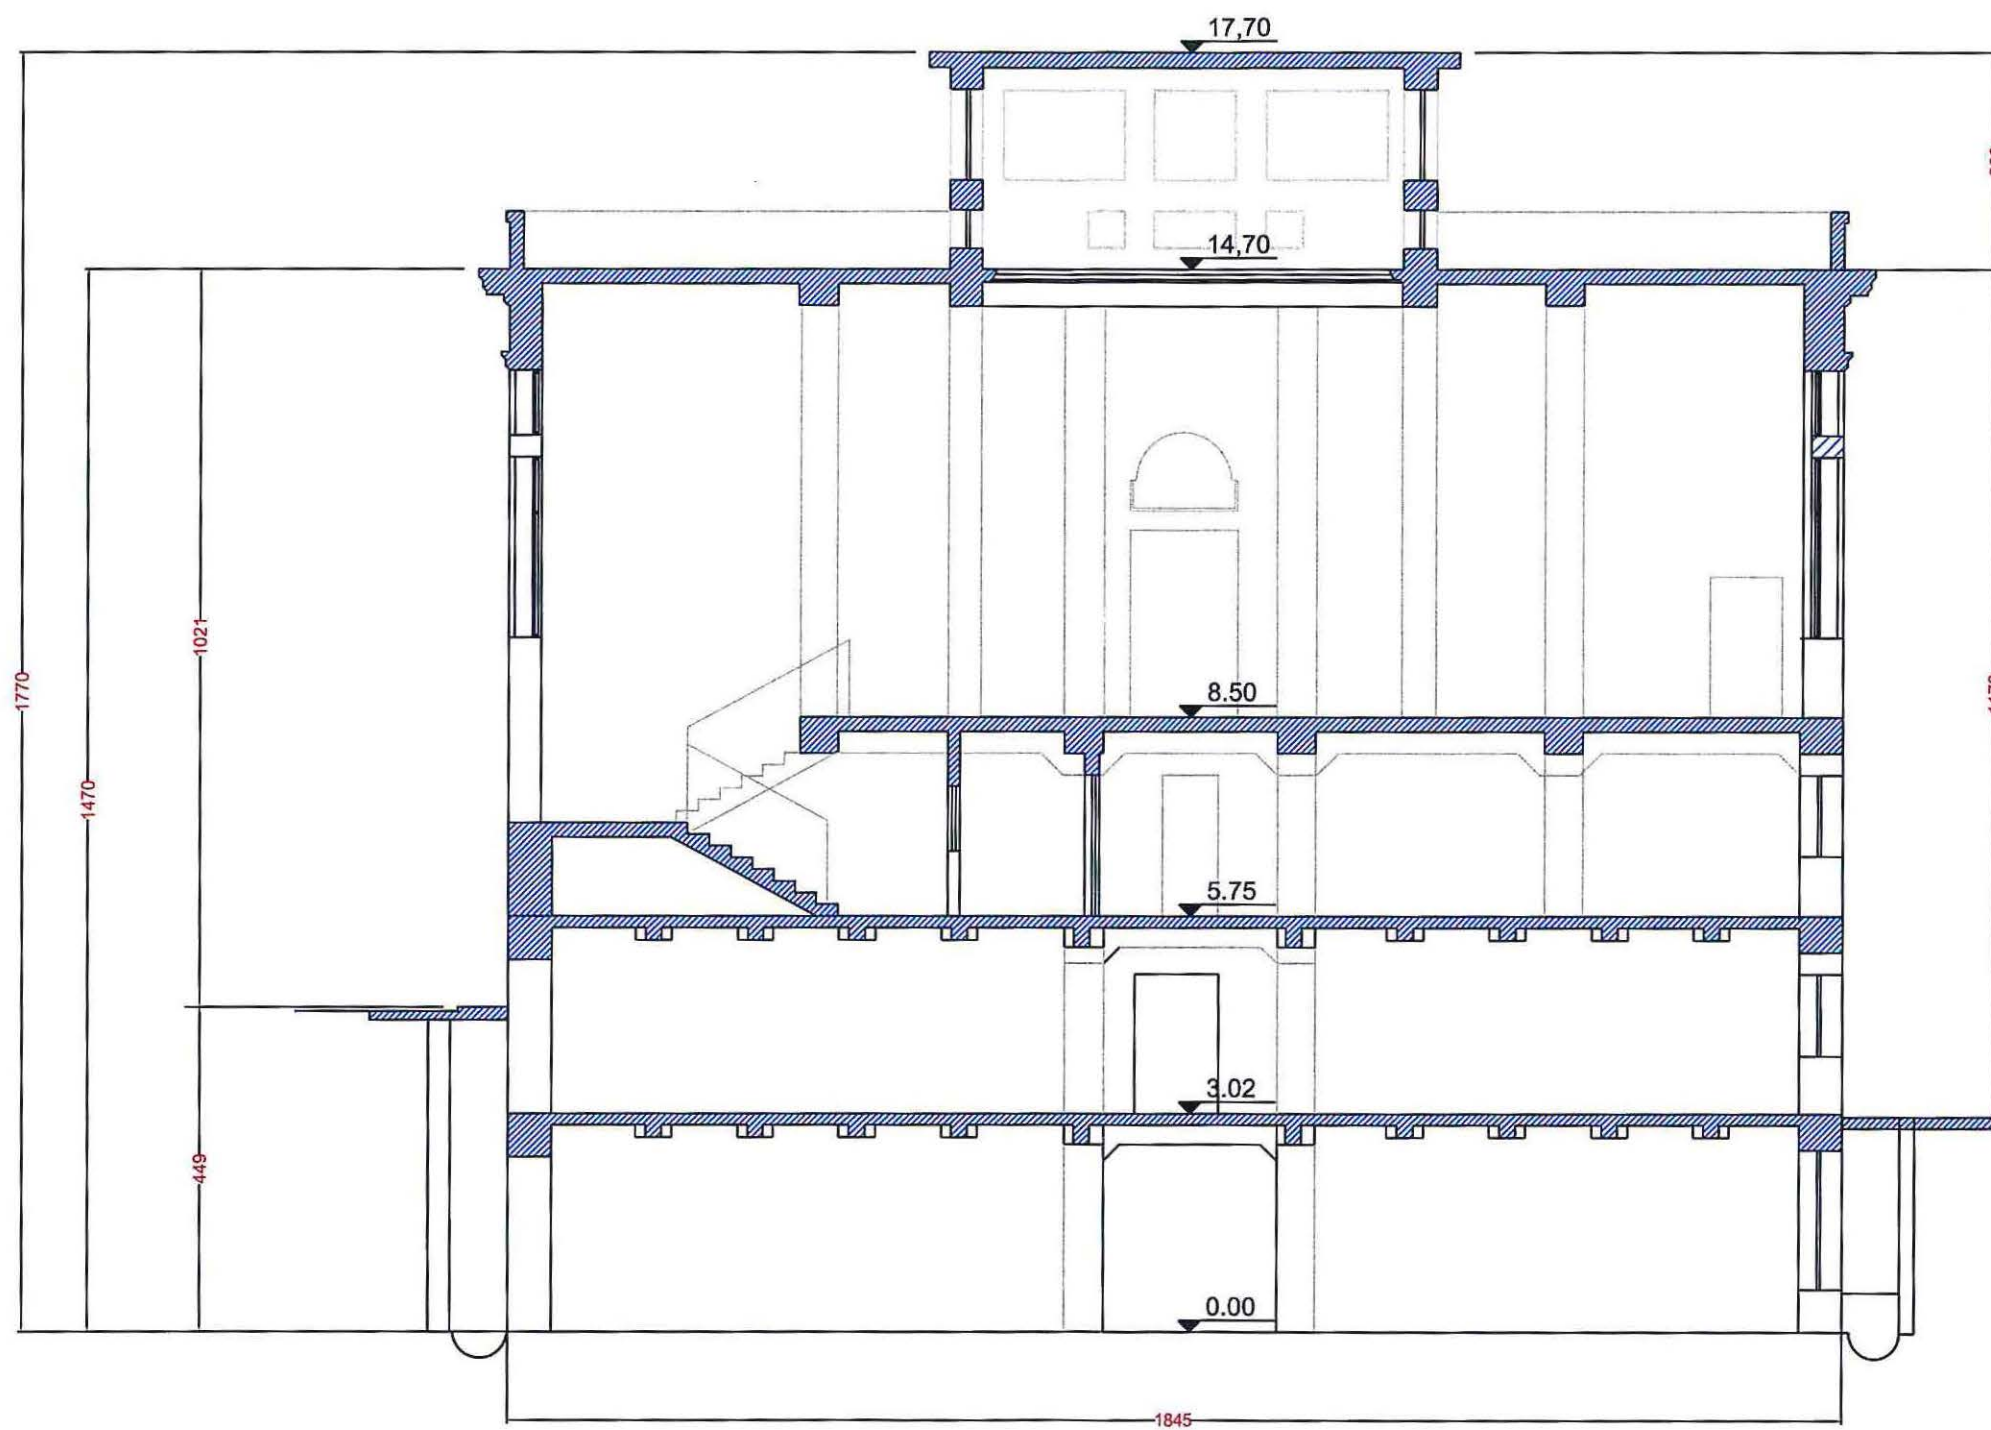

SEZIONE C-C scala 1:100



PROSPETTO NORD scala 1:100



PROSPETTO EST scala 1:100



PROSPETTO SUD scala 1:100



PROSPETTO OVEST scala 1:100