



Regione Siciliana
 Dipartimento dei Beni Culturali e dell'Identità
 Siciliana
 Soprintendenza per i Beni Culturali ed Ambientali
 MESSINA



Università degli Studi
 di
 MESSINA
 Area Servizi Tecnici

**RISANAMENTO CONSERVATIVO, CONSOLIDAMENTO STRUTTURALE E
 ADEGUAMENTO FUNZIONALE DELLA BIBLIOTECA REGIONALE
 UNIVERSITARIA "GIACOMO LONGO" DI MESSINA**

PROGETTO ESECUTIVO RISANAMENTO CONSERVATIVO PROGRAMMA LOTTO 2012
 PROGETTO ESECUTIVO CONSOLIDAMENTO, STRUTTURE E IMPIANTI - FONDI UNIVERSITA' DEGLI STUDI DI MESSINA



ELABORATI GRAFICI DI PROGETTO - PIANTE PROSPETTI E SEZIONI

Elaborato

VALIDAZIONE		Elaborato P E - A	005
AGGIORNAMENTO			
MESSINA		disegni scala 1:100	

Progetto Architettonico
 Arch. Mirella Vinci *[Signature]*
 Arch. Enrico Zaccone *[Signature]*
 Collaboratori:
 Geom. Vincenzo Reale *[Signature]*
 Ing. Roberto Mazzullo *[Signature]*


Il R.U.P.
 Arch. Salvatore Scuto *[Signature]*

Progetto Strutture e Impianti
 Ing. Silvio Lacquaniti *[Signature]*
 Ing. Giovanni Lupo *[Signature]*
 Collaboratori:
 Geom. Nunzio Chillè *[Signature]*

IL RESPONSABILE U.O. VI
 Arch. Maria Mercurio *[Signature]*


IL SOPRINTENDENTE
 Arch. Rosco G. Scimone *[Signature]*

IL RESPONSABILE AREA SERVIZI TECNICI
 Ing. Francesco Oteri *[Signature]*

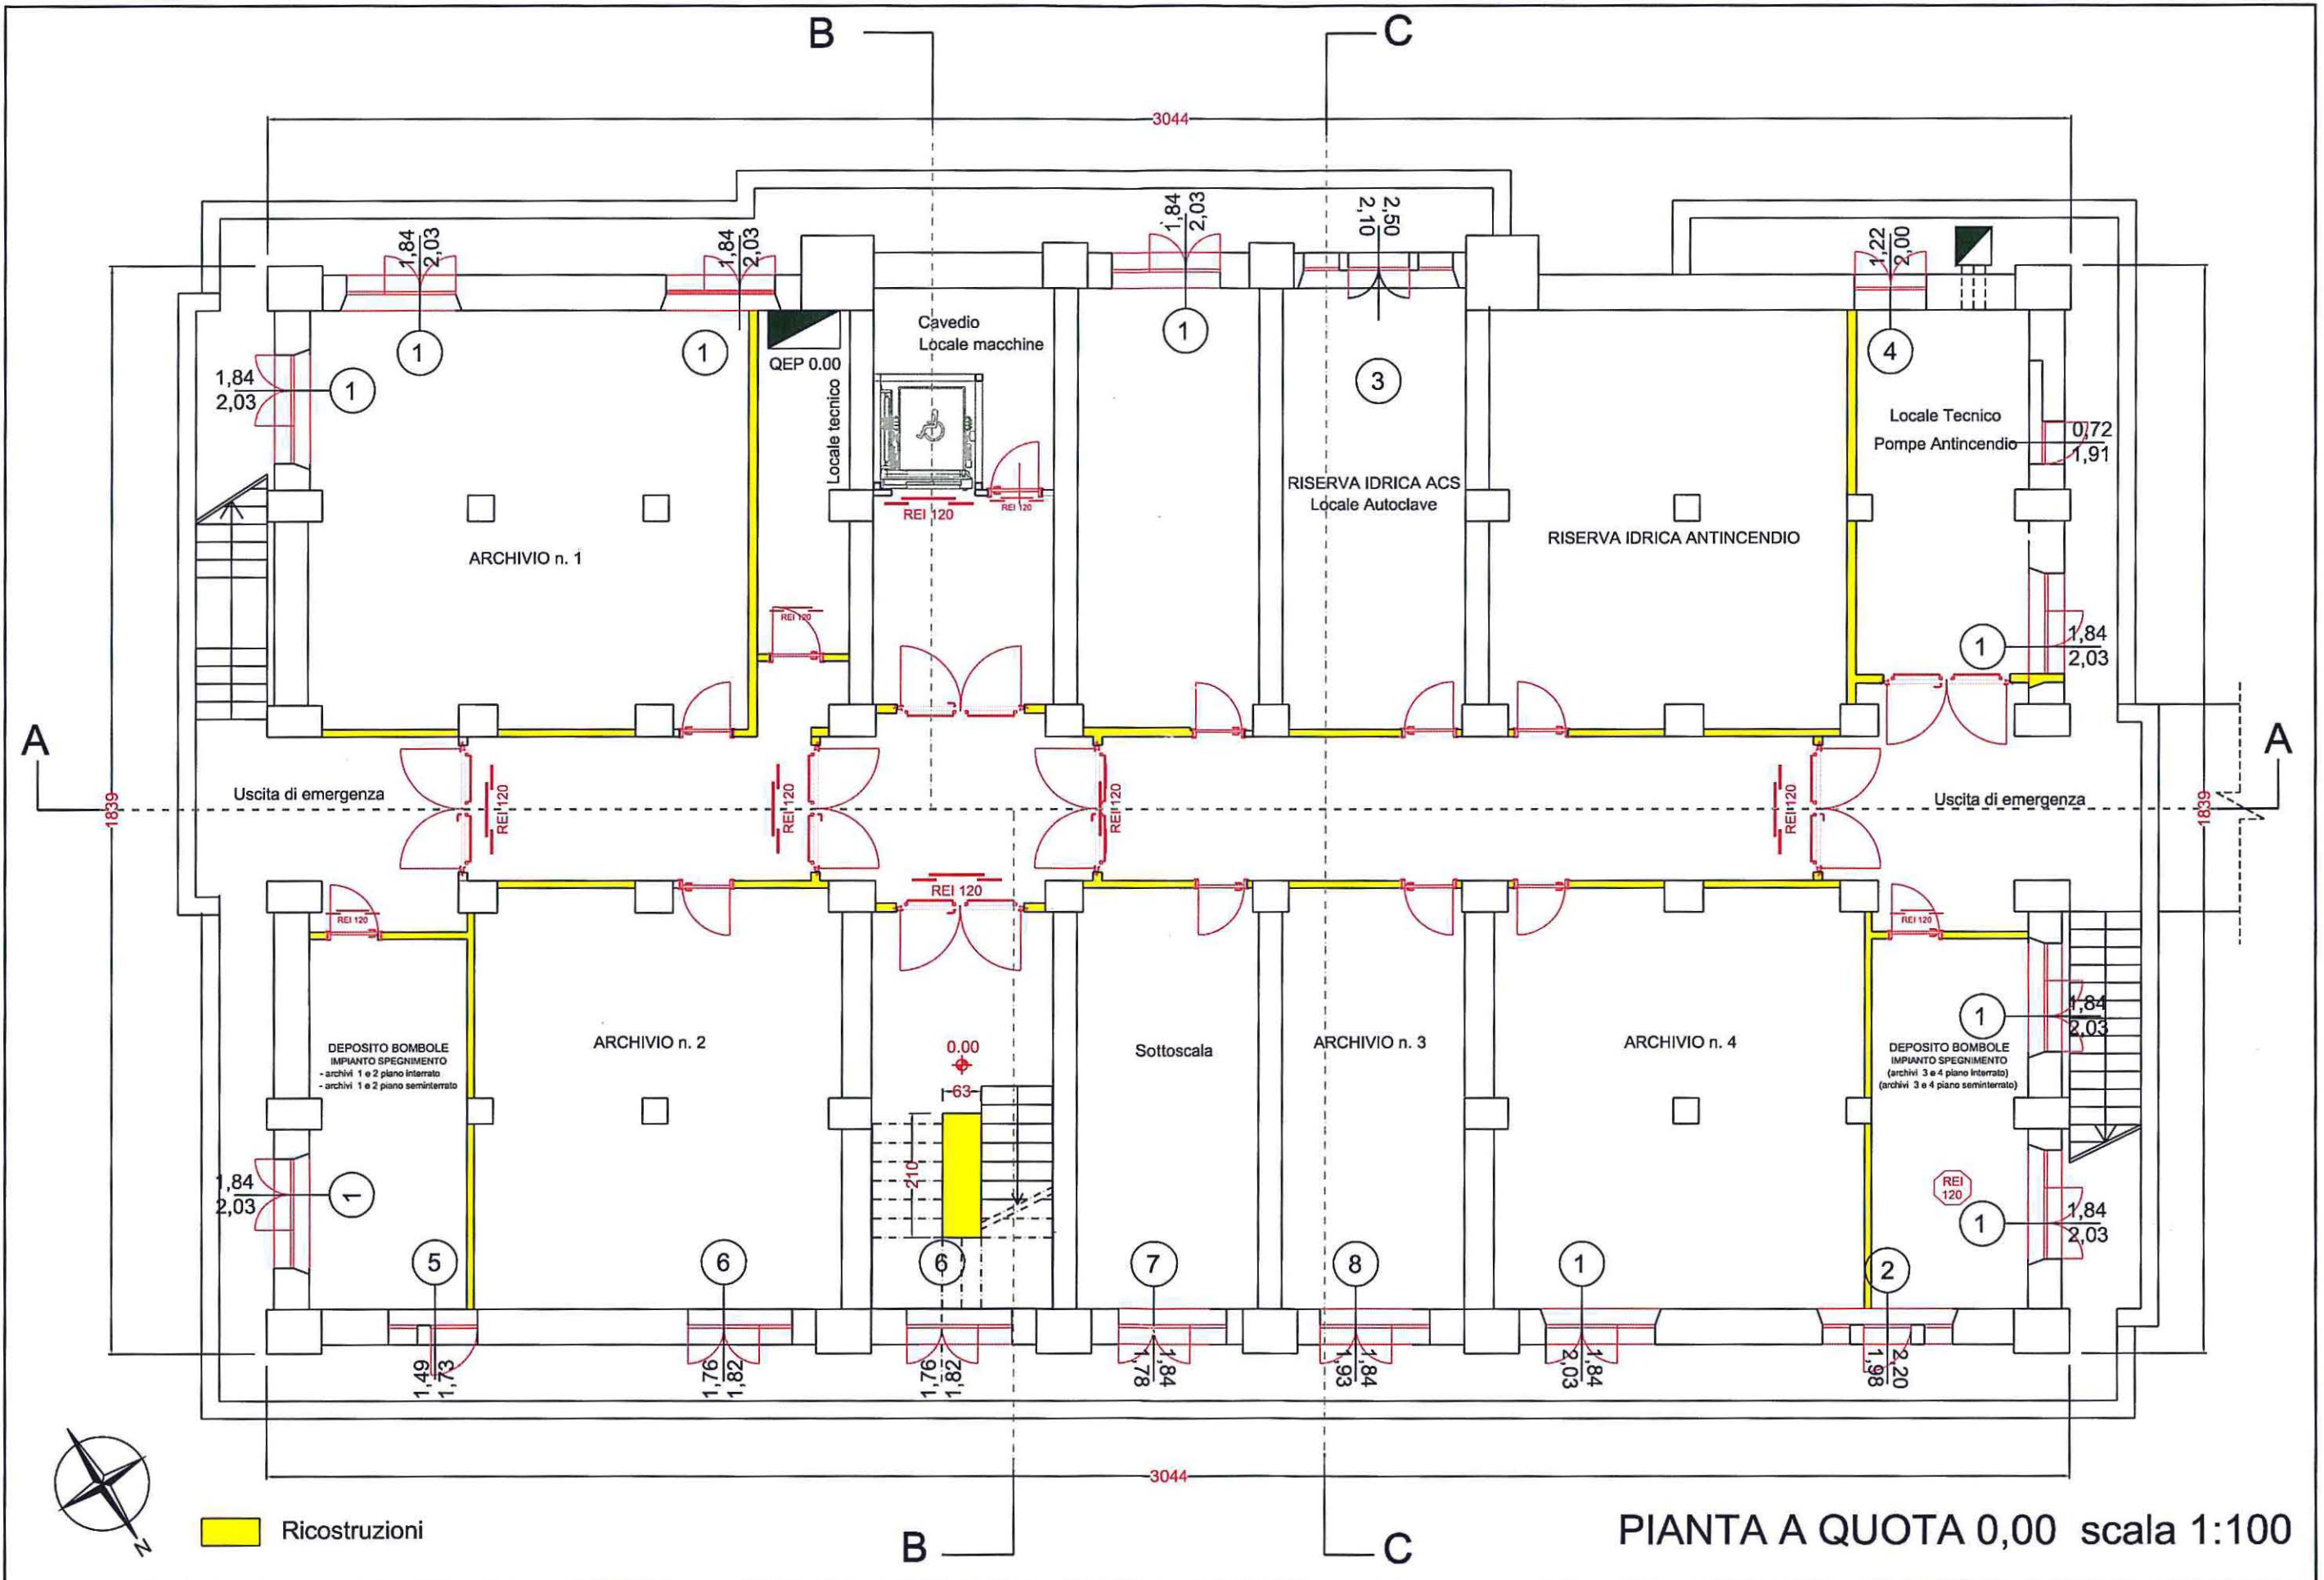


Ricostruzioni


PIANTA A QUOTA 0,00 scala 1:100

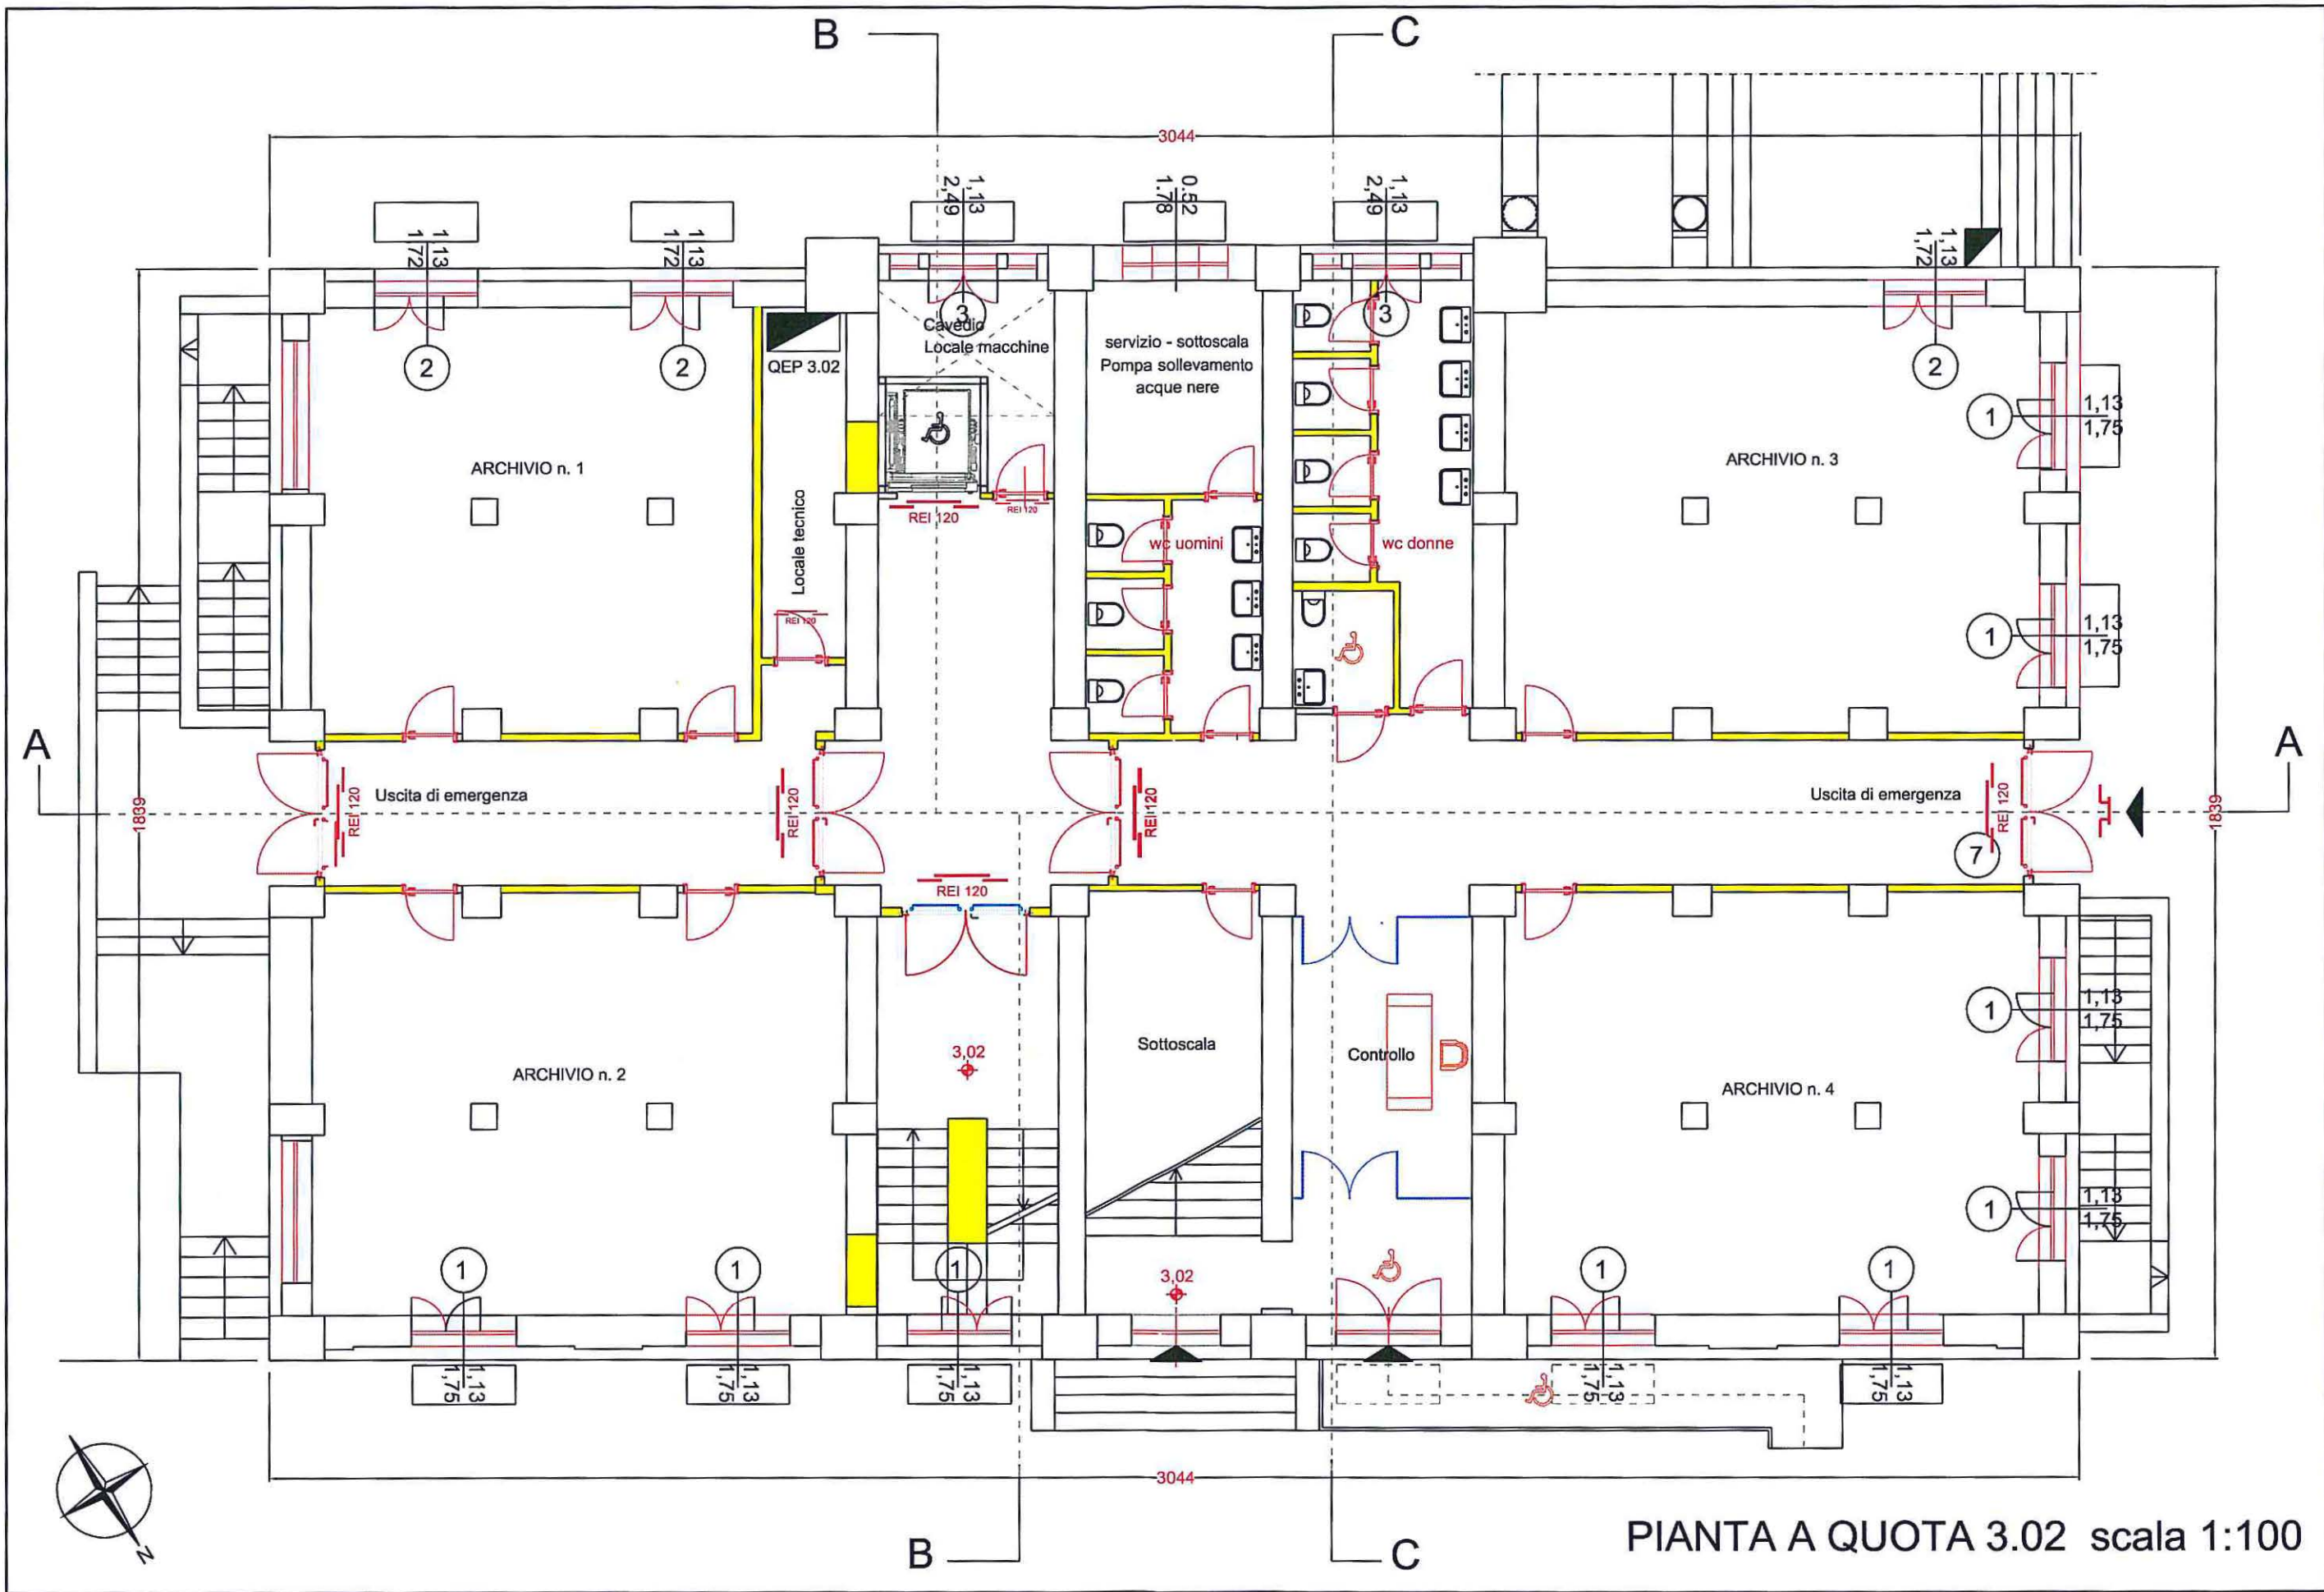


PIANTA A QUOTA 3.02 scala 1:100

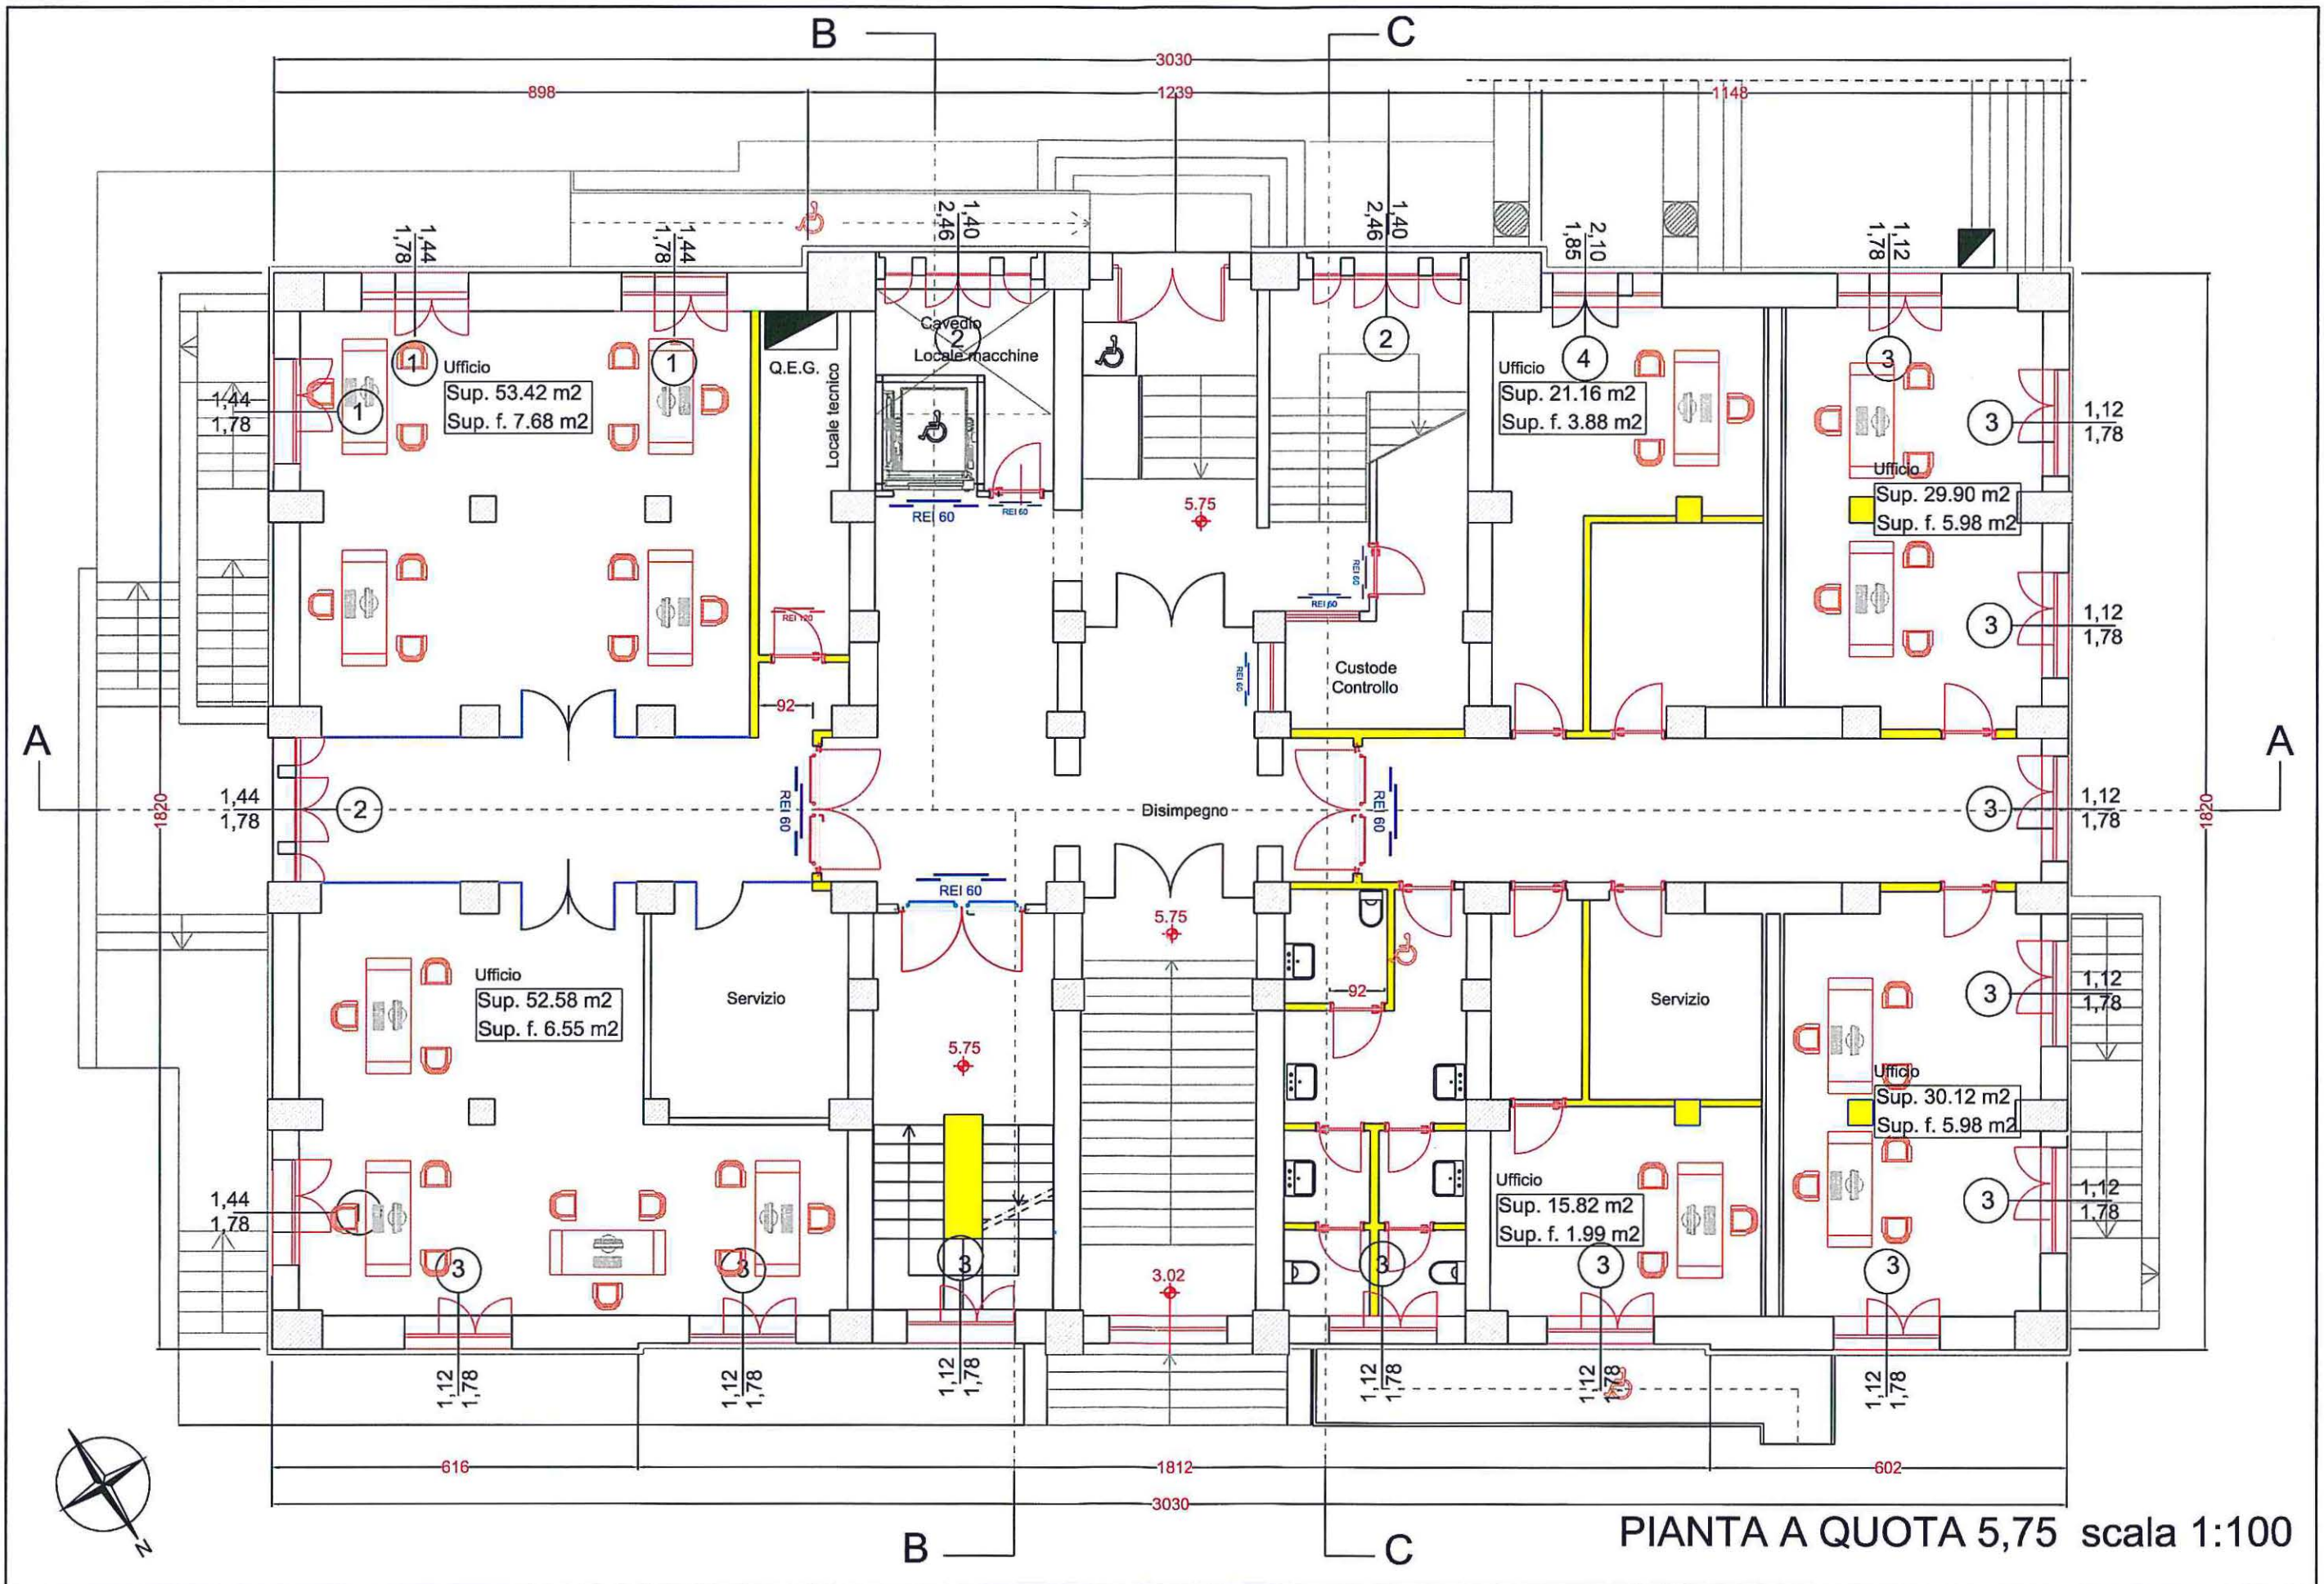


PIANTA A QUOTA 5,75 scala 1:100

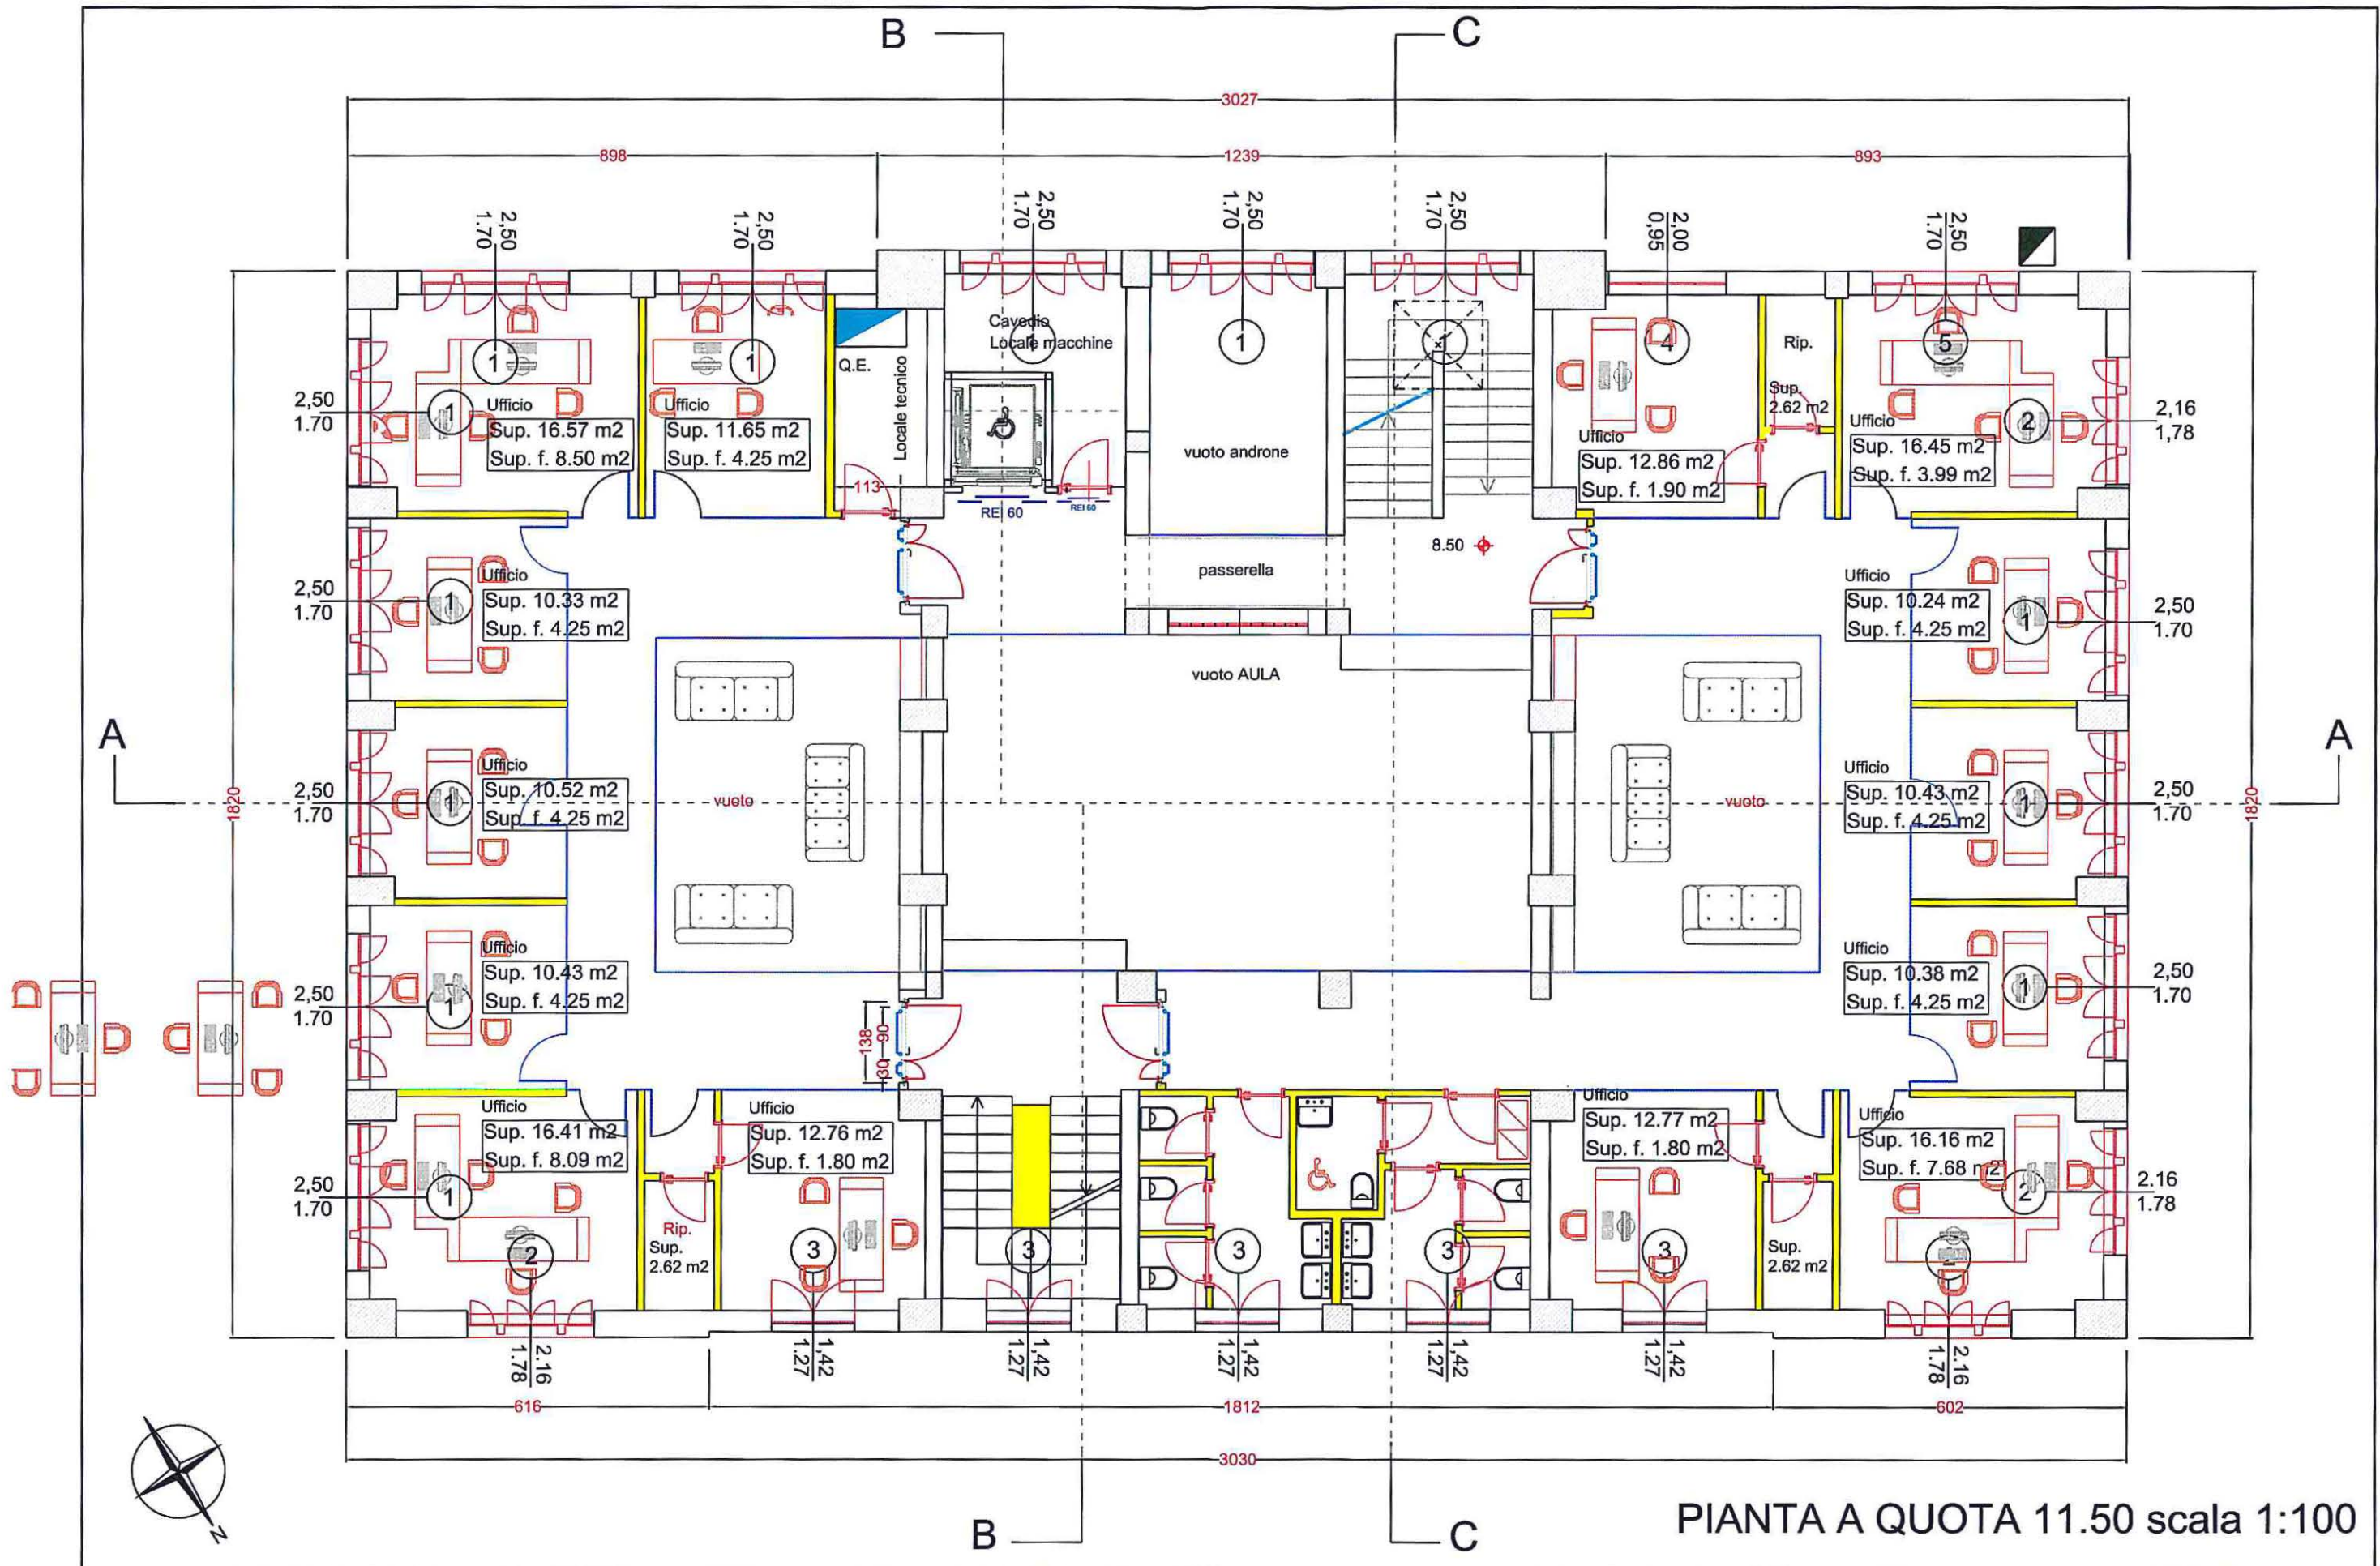

PIANTA A QUOTA 11.50 scala 1:100

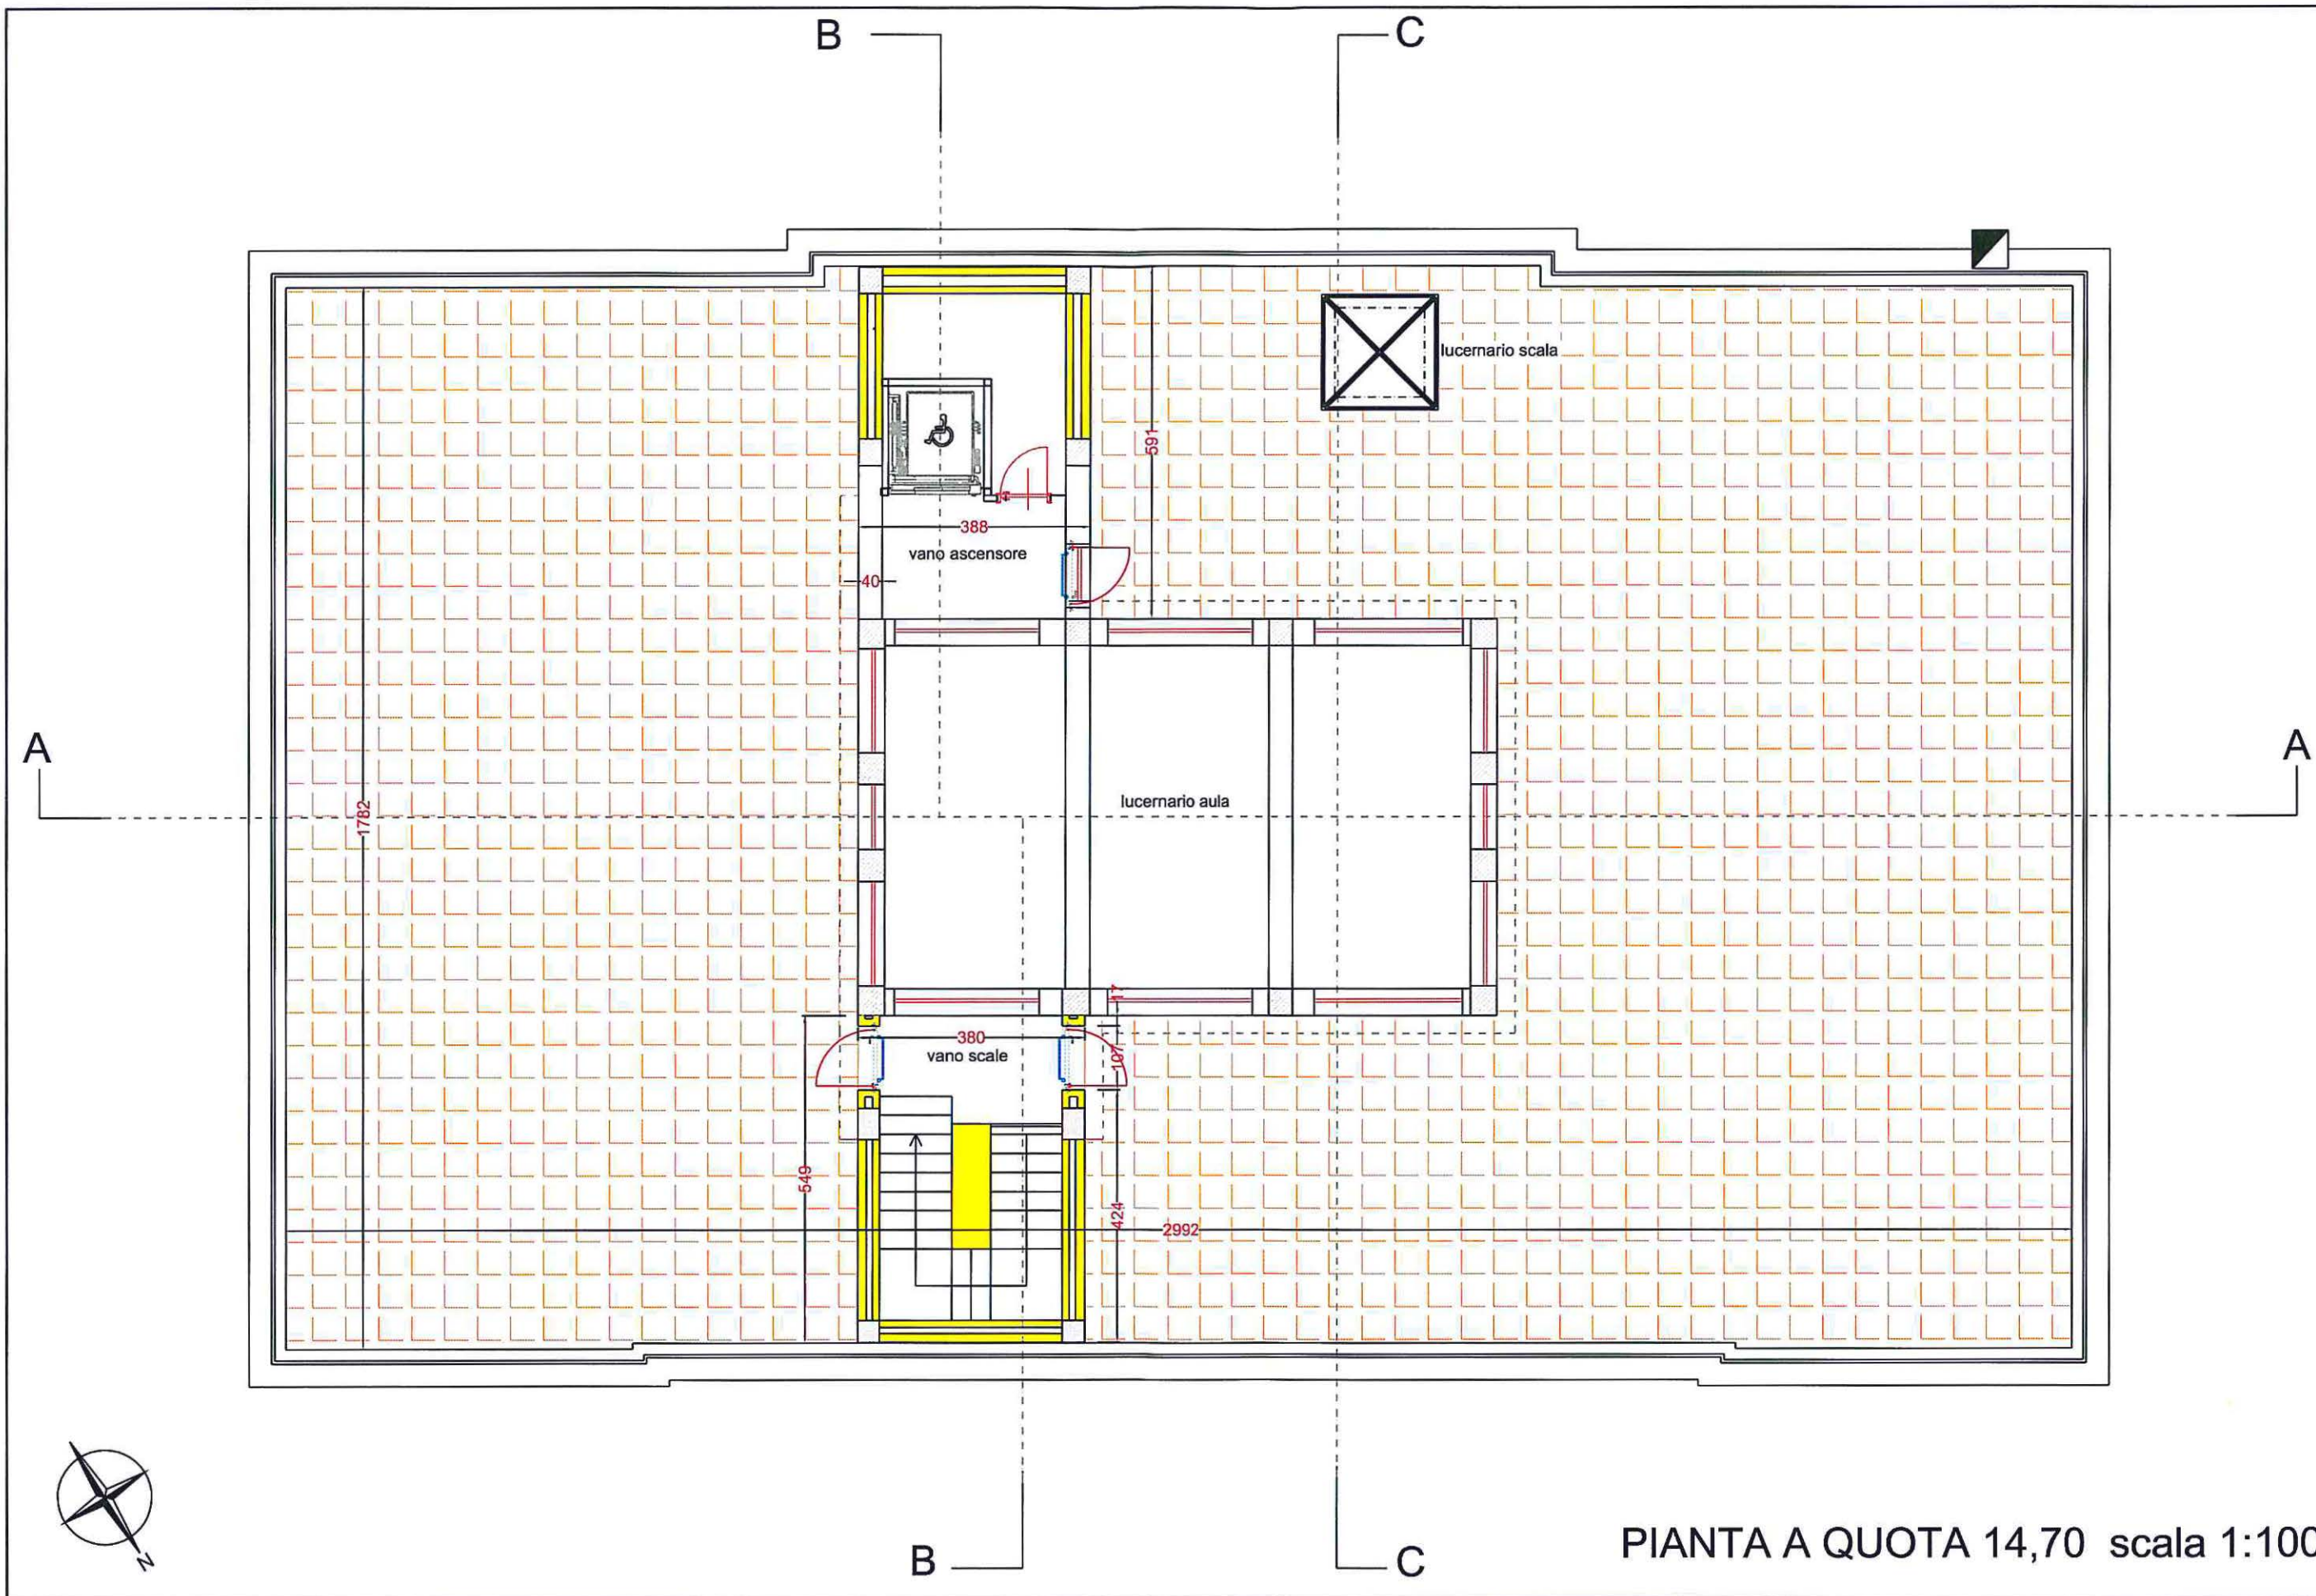


PIANTA A QUOTA 14,70 scala 1:100

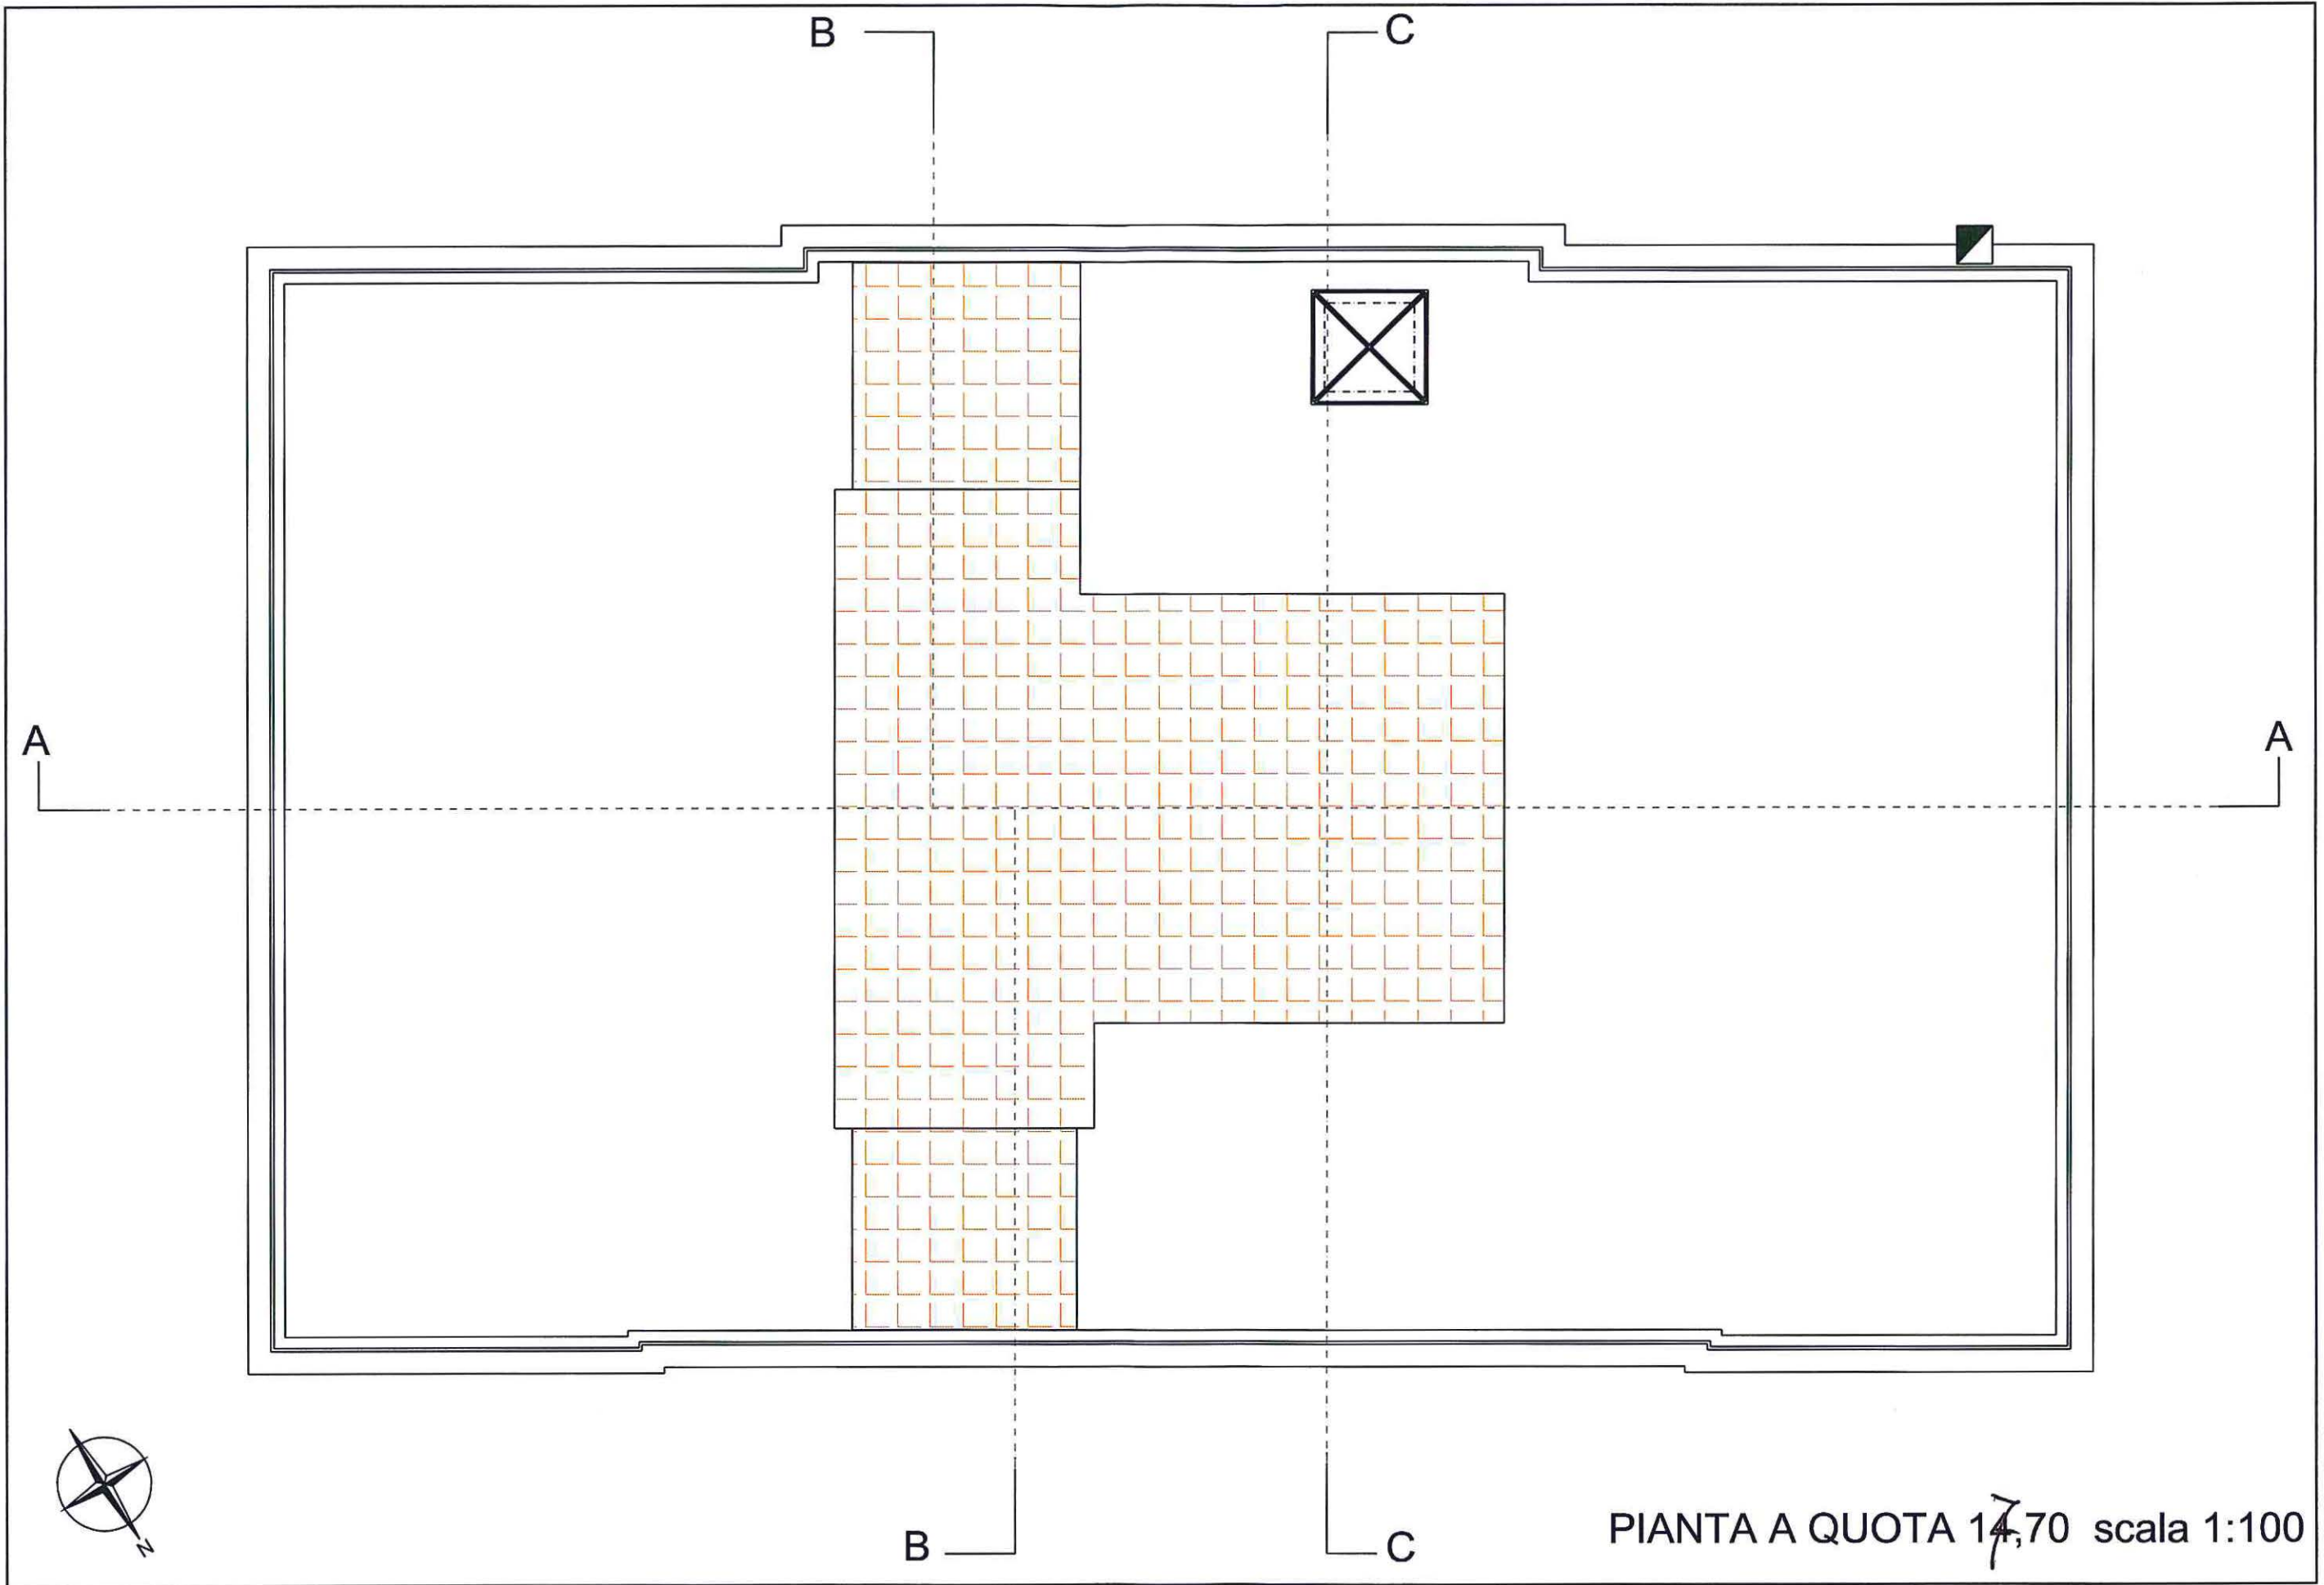


PIANTA A QUOTA 14,70 scala 1:100



SEZIONE A-A scala 1:100

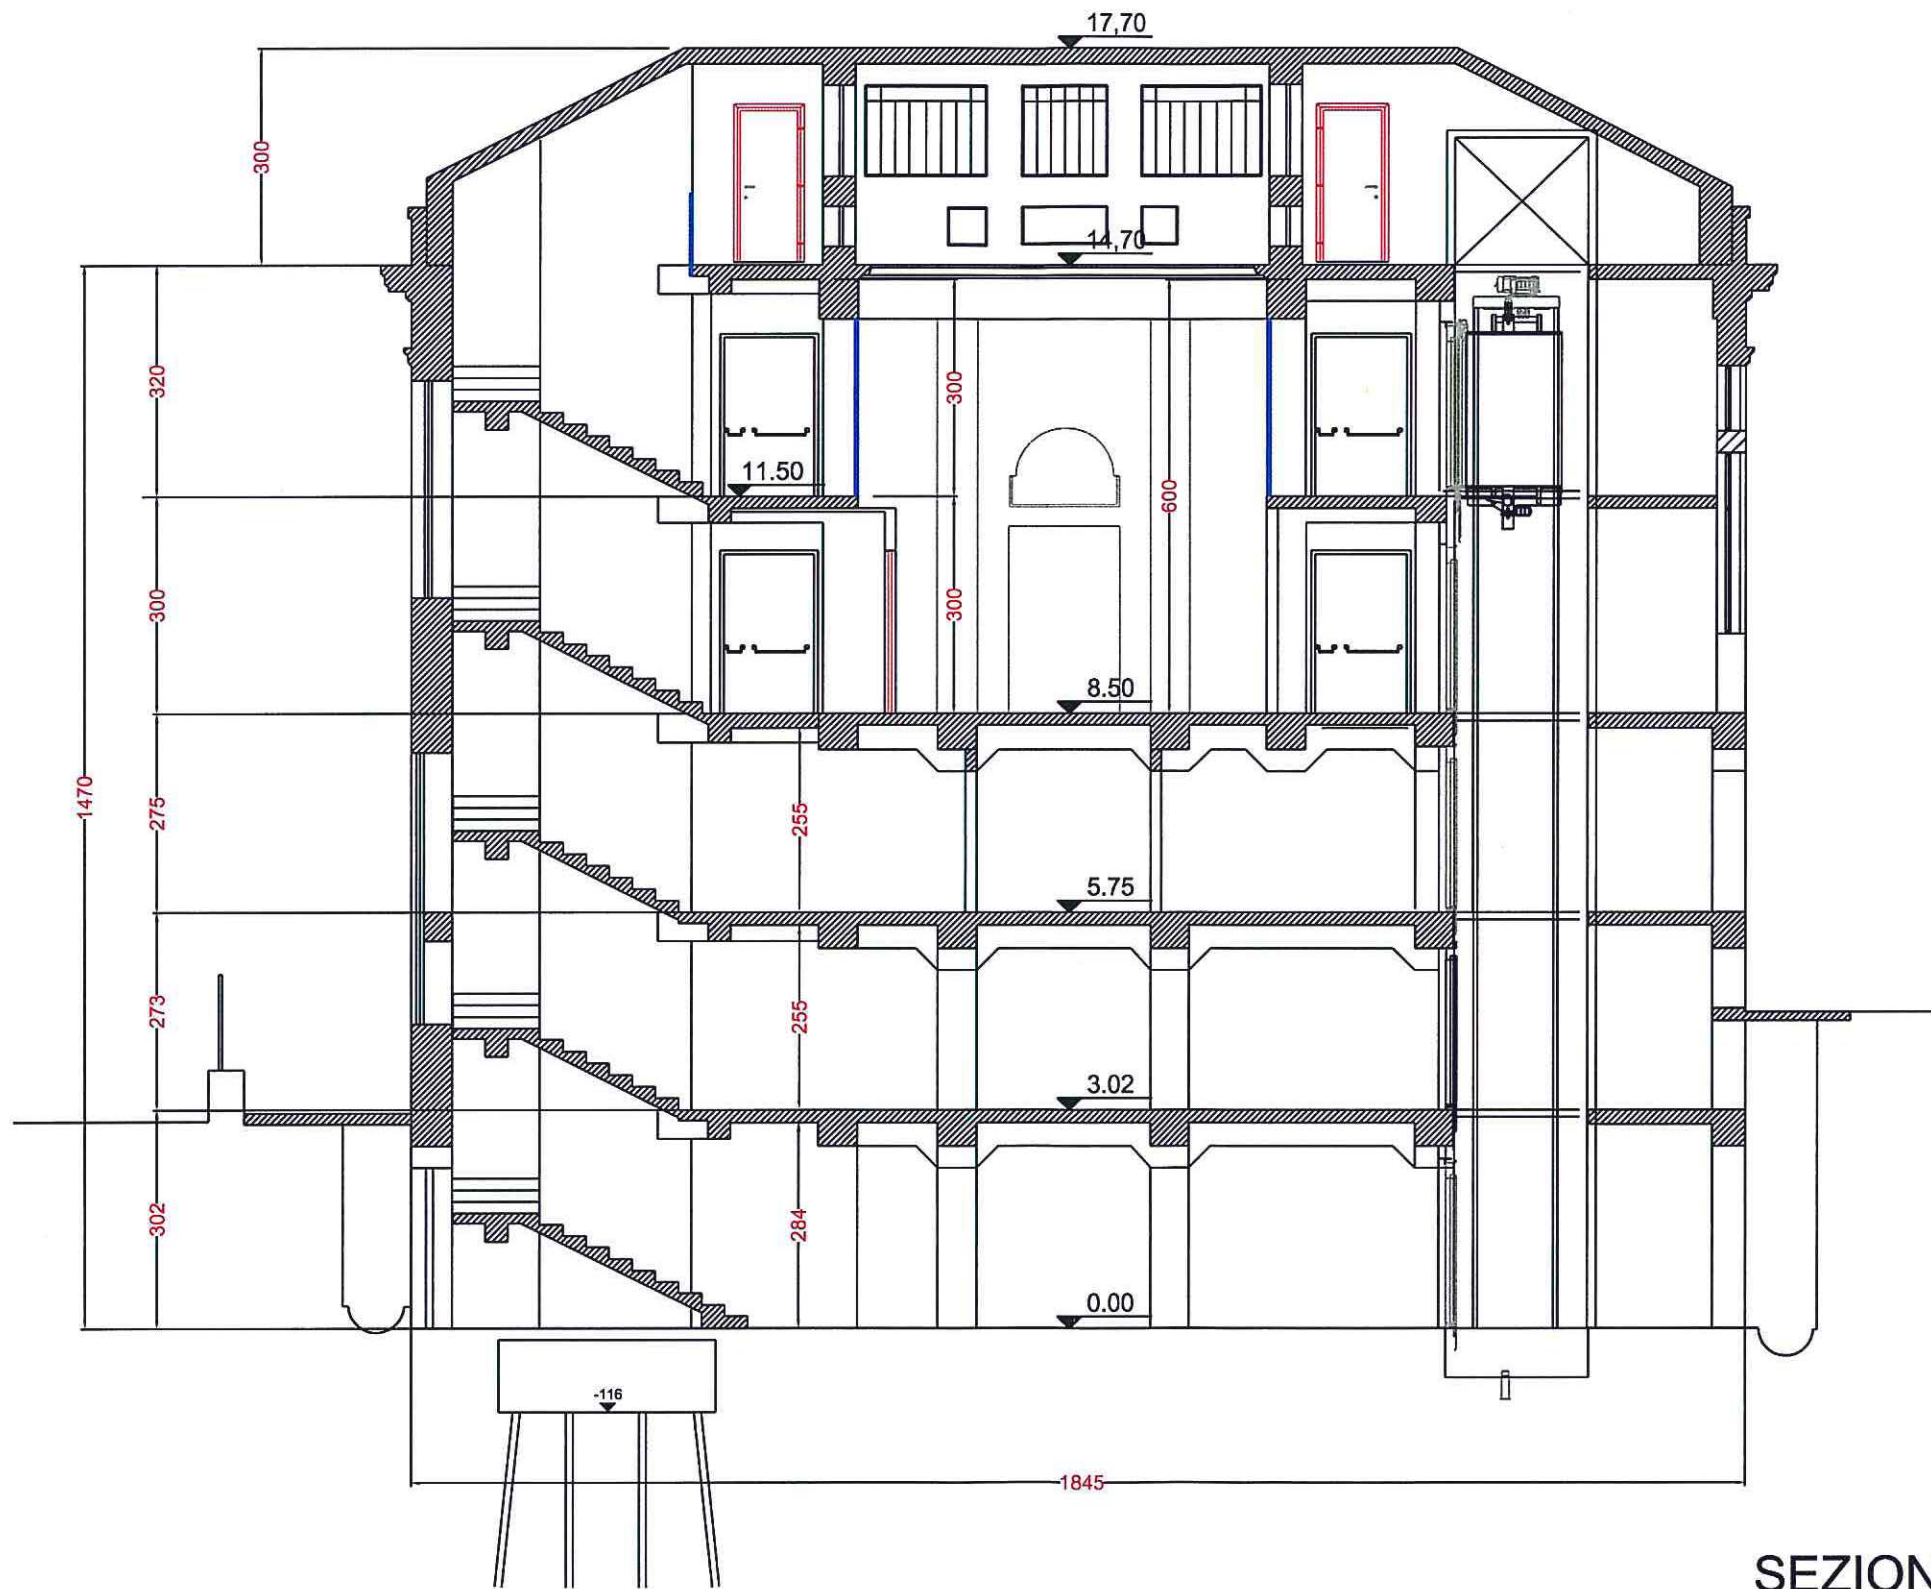

SEZIONE B-B scala 1:100

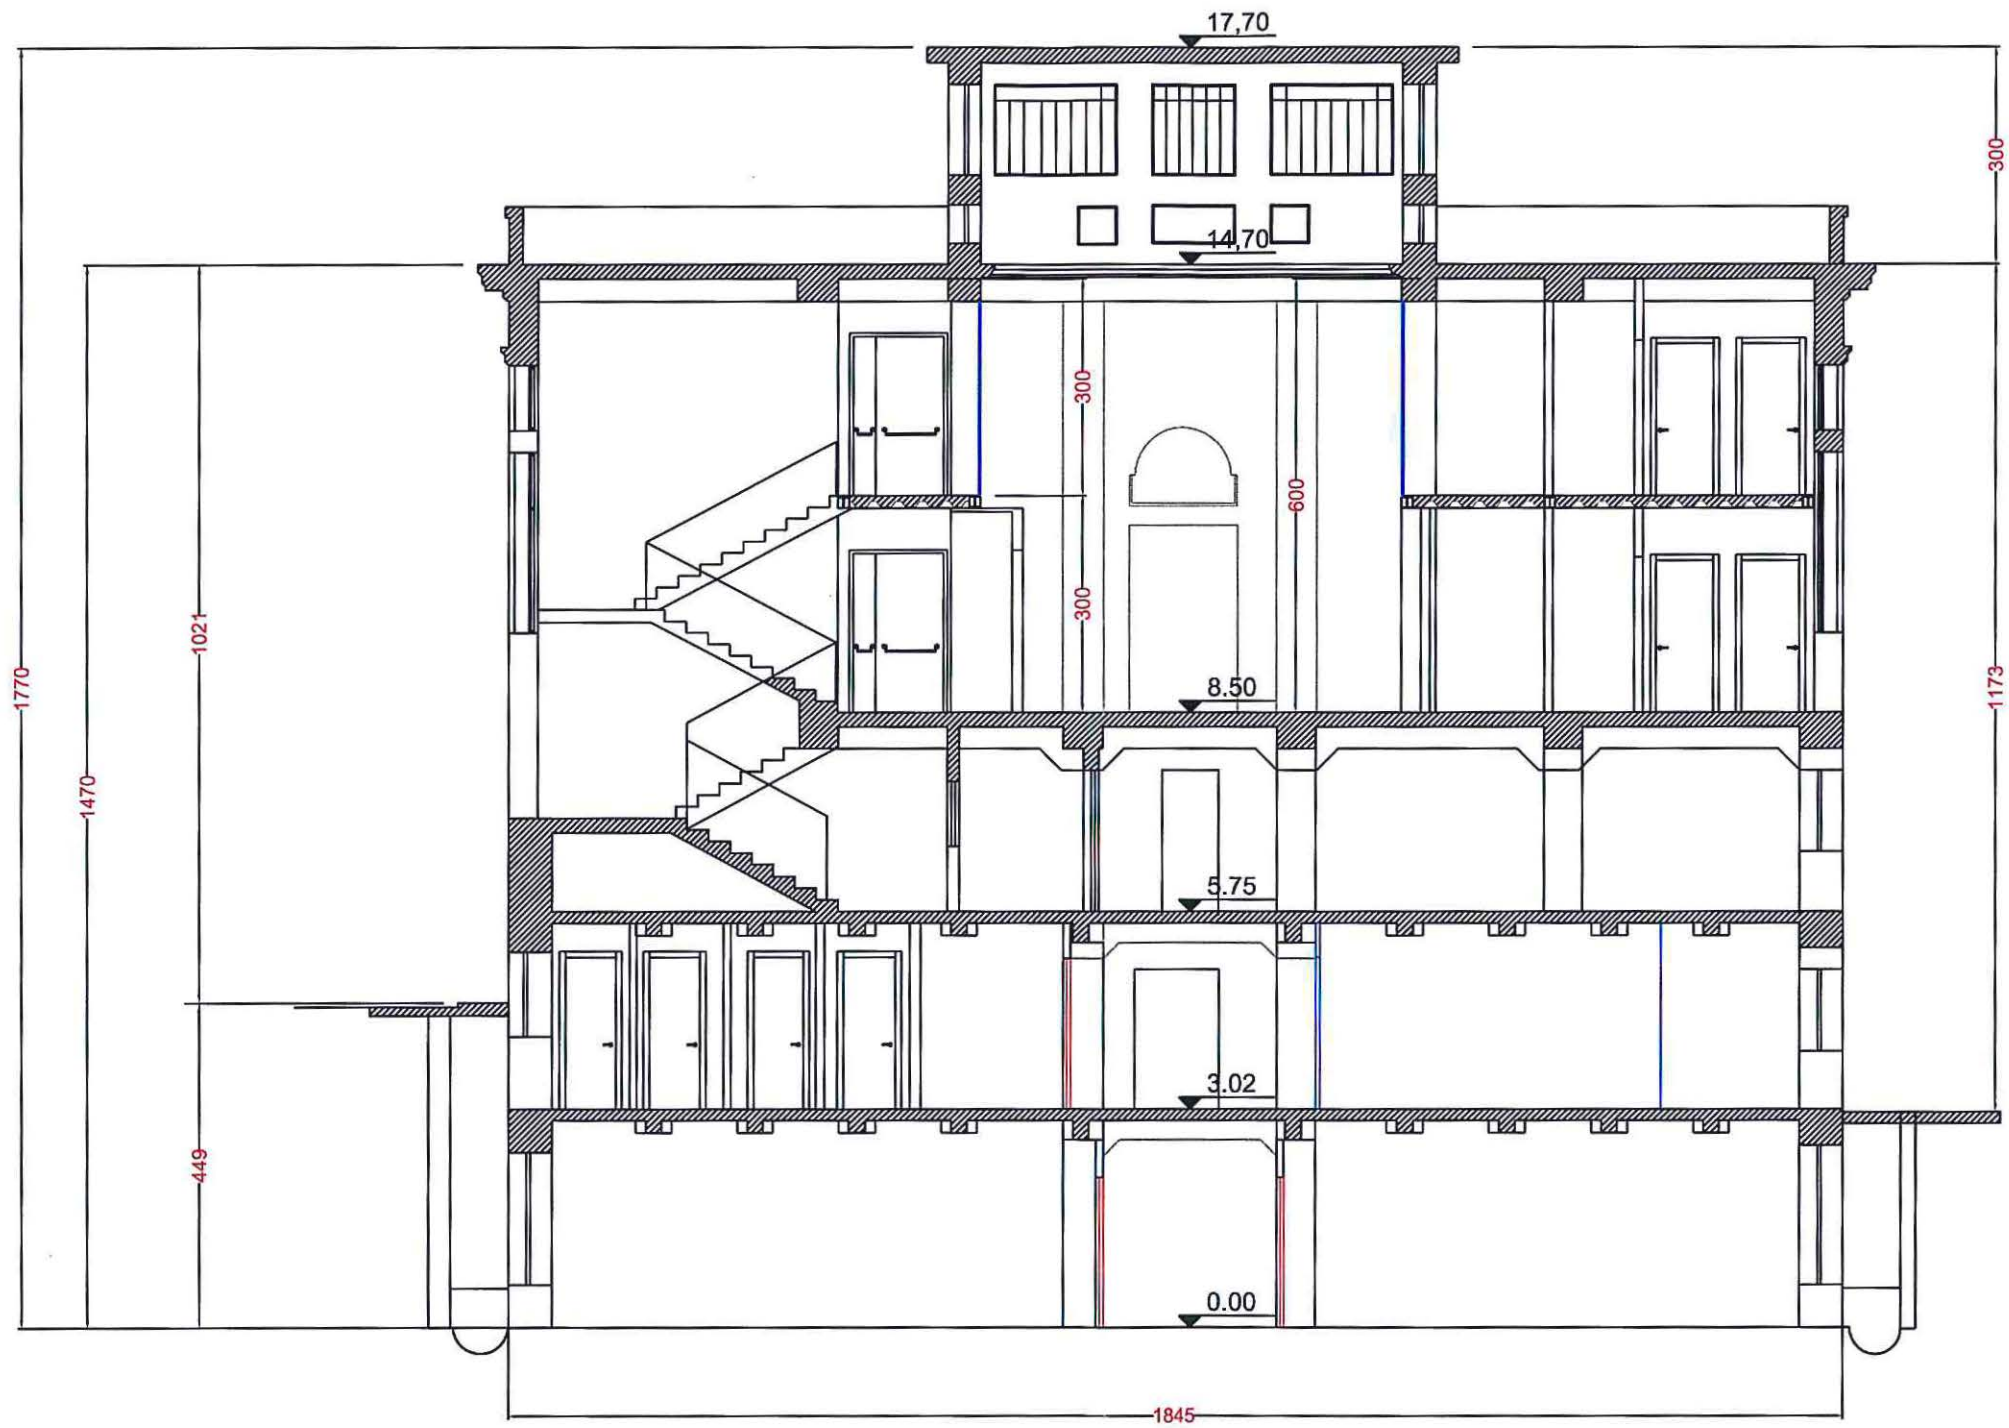

SEZIONE C-C scala 1:100



PROSPETTO NORD scala 1:100



PROSPETTO EST (VIA C. BATTISTI) scala 1:100



PROSPETTO SUD scala 1:100



PROSPETTO OVEST scala 1:100