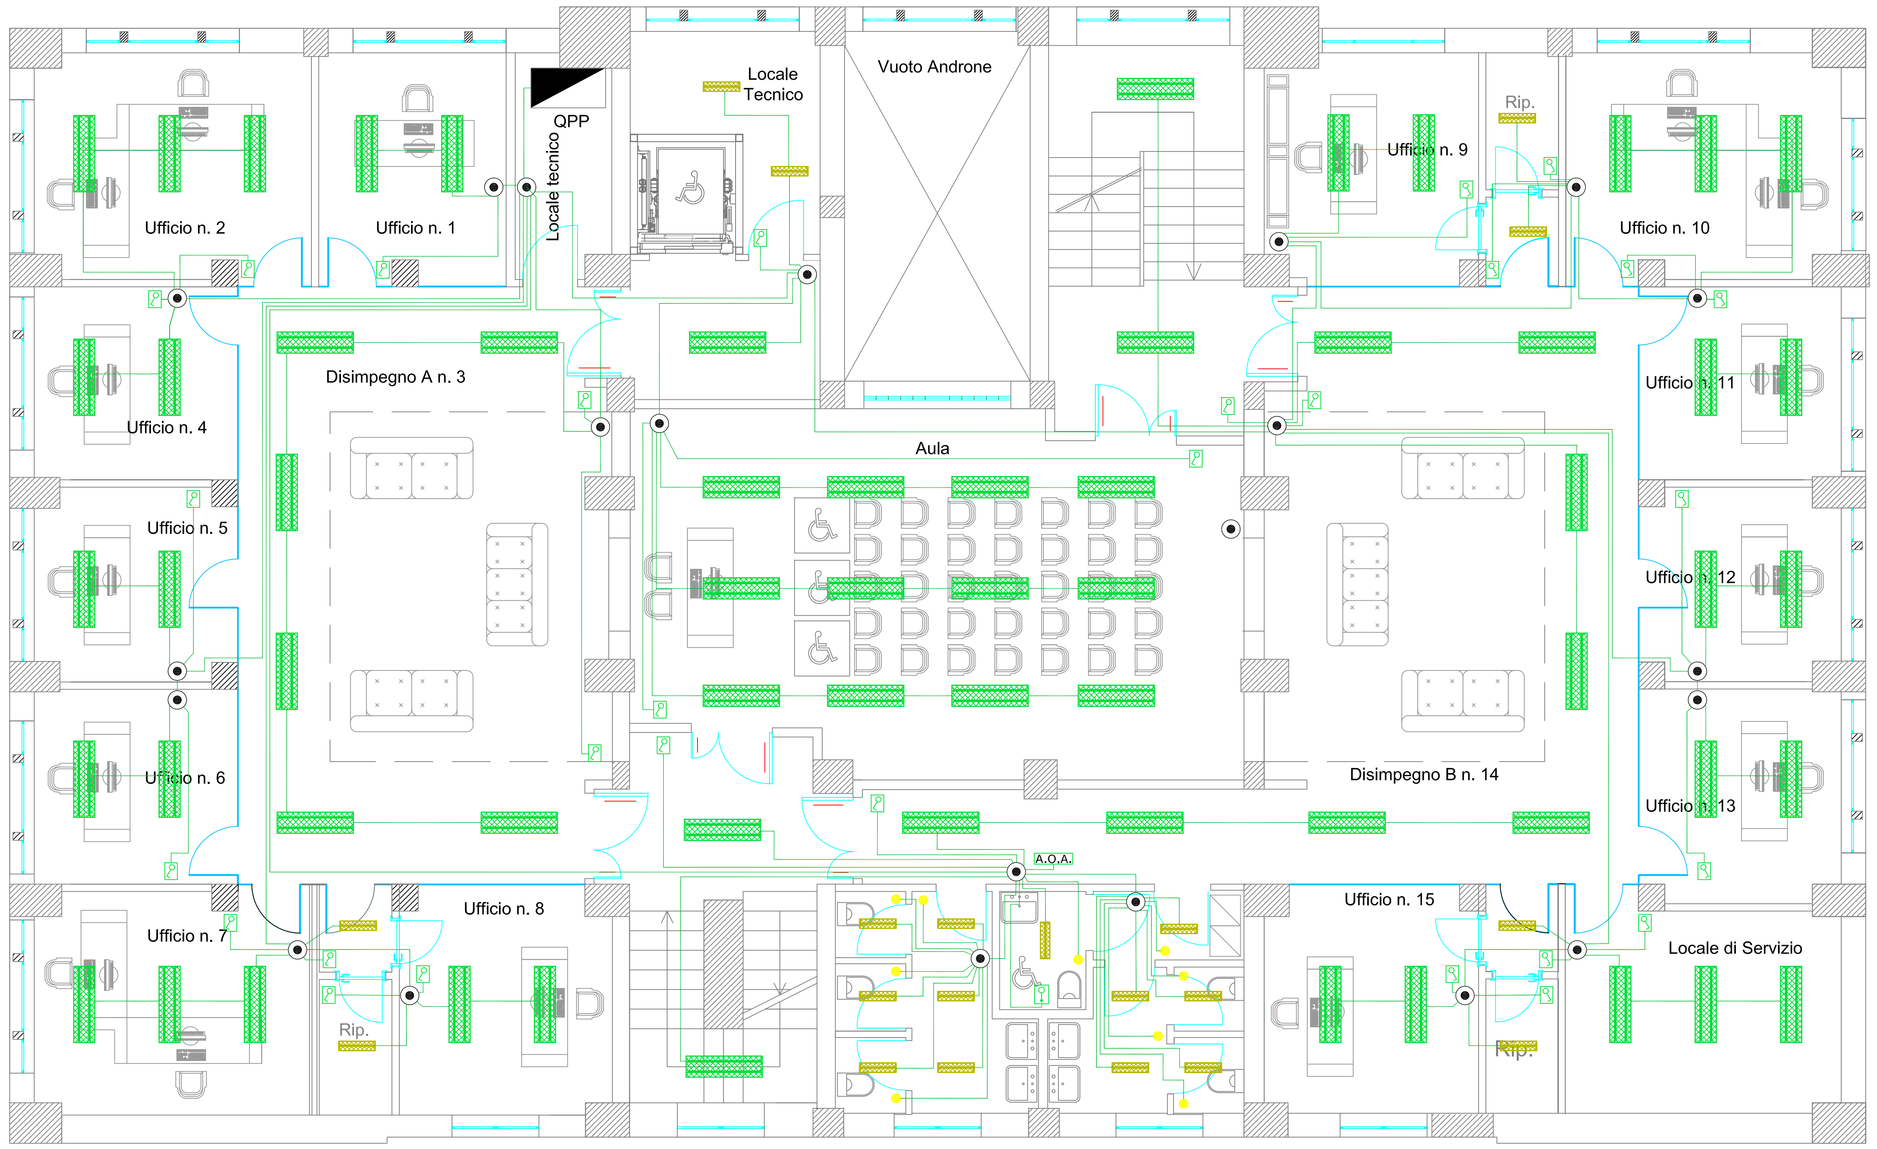

PIANTA A QUOTA 8,50

LEGENDA	
	QGPR Quadro Elettrico Generale - Piano Rialzato
	QPI Quadro Elettrico PianoInterrato
	QPS Quadro Elettrico Piano Seminterrato
	QPP Quadro Elettrico Piano Primo
	QPSO Quadro Elettrico Piano Soppalco
	CA Centralino Centrale Ascensore
	QCI Quadro Centrale Idrica
	Cassetta di derivazione da incasso
RACK	Armadio rack 42U (AP.IF.06-09)
	Alimentazione fan-coil e/o split (EPR-14.01.09.02)
	Alimentazione asciugamani wc (EPR-14.01.09.02)
	Alimentazione sensori di illuminazione (sistema light management) (EPR-14.01.09.01)
	Punto presa bipasso 10/16A + schuko in scatola da incasso (EPR.14.01.11.01)
	Punto presa bipasso 10/16A + schuko in scatola esterna da parete (EPR-14.01.12.01)
	Punto presa bipasso 10/16A + schuko in scatola esterna da parete IP55 (EPR-14.01.11.02)
	Punto presa fonia/dati (postazione di lavoro) in scatola da incasso (AP.IF.05)
	Punto presa fonia/dati (postazione di lavoro) in scatola esterna da parete (AP.IF.05e)
	Punto di comando singolo e/o doppio in scatola da incasso (semplice e/o deviato e/o invertito) (EPR 14.01.03.02)
	Punto di comando singolo e/o doppio A VISTA (semplice e/o deviato e/o invertito) (EPR-14.01.04.02)
	Pulsante di chiamata a tirante (A.P.IE.06.)
A.O.A.	Avvisatore ottico/acustico
	Canale metallico 150x75 (DEI 023074c) + coperchio (DEI.023092c) + setto (DEI 023100a)
	Canale metallico
	Tubazione flessibile a vista (=====)
	Tubazione flessibile sotto traccia (EPR-14.03.01.01)
	Tubazione flessibile sotto traccia
	Tubazione flessibile in controsoffitto
	Tubazione rigida a vista
	Plafoniera (ex 1x18) IP65 (AP.IE.15)
	Plafoniera (ex 1x18) IP40 (AP.IE.16)
	Plafoniera (ex 1x36) (AP.IE.12)
	Plafoniera (ex 2x36) (AP.IE.17)
	N.B.: Le postazioni di lavoro devo essere installate, quanto più possibile, in corrispondenza delle prese elettriche

CAVIDOTTI DA UTILIZZARE	
	Distribuzioni principali Impianto elettrico: Canale metallico con setto di separazione dimens. 300x85 mm
	Distribuzioni principali Impianto fonia/dati: Canale metallico con setto di separazione dimens. 300x85 mm
	Distribuzioni principali Impianto elettrico: Tubo flessibile o rigido diam. Ø 32 mm incassato
	Alimentazione punti Illuminazione: Tubo flessibile o rigido diam. Ø 20 mm incassato a parete/soffitto/pavimento
	Alimentazione punti Ill. emergenza: Tubo flessibile o rigido diam. Ø 20 mm incassato a parete/soffitto/pavimento
	Punti di comando: Tubo flessibile o rigido diam. Ø 20 mm incassato a parete/soffitto/pavimento
	Alimentazione punti prelievo energia : Tubo flessibile diam. Ø 25 mm incassato a parete/soffitto/pavimento
	Alimentazione fan coils : Tubo flessibile diam. Ø 20 mm Incassato a parete/soffitto/pavimento
	Alimentazione postazioni di lavoro fonia/dati : Tubo flessibile diam. Ø 20 mm incassato a parete
	N.B.: I percorsi delle condutture Incassate dovranno essere confermate In sede di D.L.

CAVI DA UTILIZZARE	
	Distribuzione principale Impianto elettrico: cavi FG7(O)M1 (per le sezioni vedi calcoli di progetto)
	Alimentazione punti Illuminazione: 3 x N07G9-K 1,5 mm2
	Alimentazione punti Illuminazione emergenza: 2 x N07G9-K 1,5 mm2
	Alimentazione punti prelievo energia: 3 x N07G9-K 2,5 mm2
	Alimentazione fan coils: 3 x N07G9-K 1,5 mm2
	Postazioni di lavoro: cavo cat9. 6

Regione Siciliana
Dipartimento dei Beni Culturali e dell'Identità Siciliana
Soprintendenza per i beni Culturali ed Ambientali MESSINA

Università degli Studi di MESSINA
Area Servizi Tecnici

RISANAMENTO CONSERVATIVO, CONSOLIDAMENTO STRUTTURALE E ADEGUAMENTO FUNZIONALE DELLA BIBLIOTECA REGIONALE UNIVERSITARIA "GIACOMO LONGO" DI MESSINA
PROGETTO ESECUTIVO

Programma lotto 2012

Elaborato IMPIANTO ELETTRICO - Distribuzione illuminazione piano primo

VALIDAZIONE			Elaborato PE.IEi. P3.
AGGIORNAMENTO			scala 1:50
MESSINA			

Progetto Architettonico
Arch. Mirella Vinci
Ing. Salvatore Stopo
Arch. Enrico Zaccone
Geom. Vincenzo Reale
Ing. Roberto Mazzullo

Il Responsabile del Procedimento
Arch. Salvatore Scuto

Progetto Strutture e Impianti
Ing.Silvio Lacquaniti
Ing. Giovanni Lupo

Collaboratori:
Geom. Nunzio Chillè

IL RESPONSABILE U.O. VI
Arch. Maria Mercurio

IL SOPRINTENDENTE
Arch. Rocco G. Scimone

IL RESPONSABILE AREA SERVIZI TECNICI
Ing. Francesco Oteri