PIANTA CASTELLETTO
(Scala 1 :20)

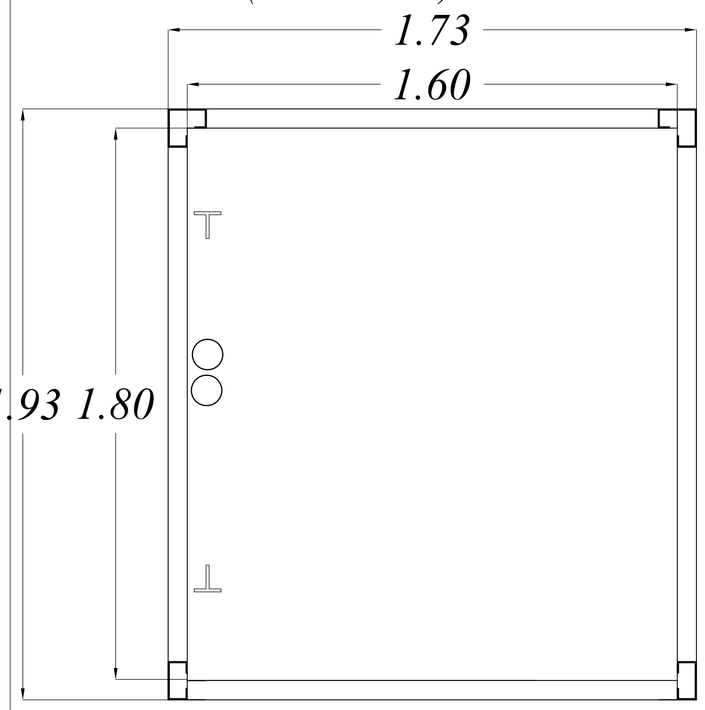

PROFILI MONTANTE E TRAVERSA
(Scala 1 :5)

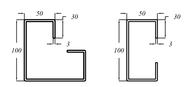

ANCORAGGI PIASTRA DI FONDAZIONE

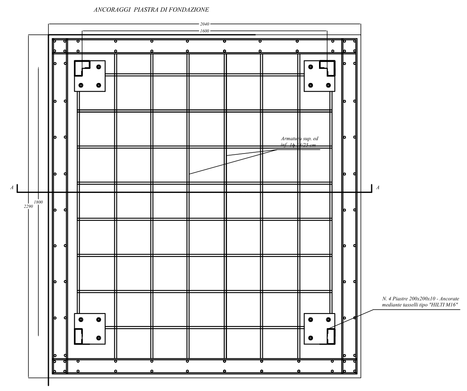

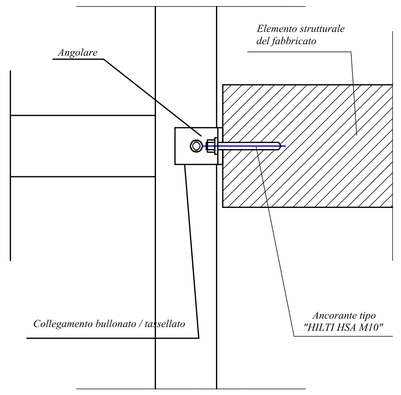

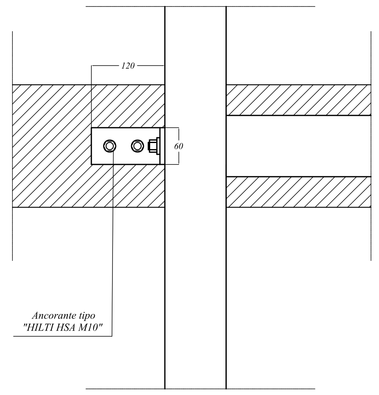

SEZIONE A - A

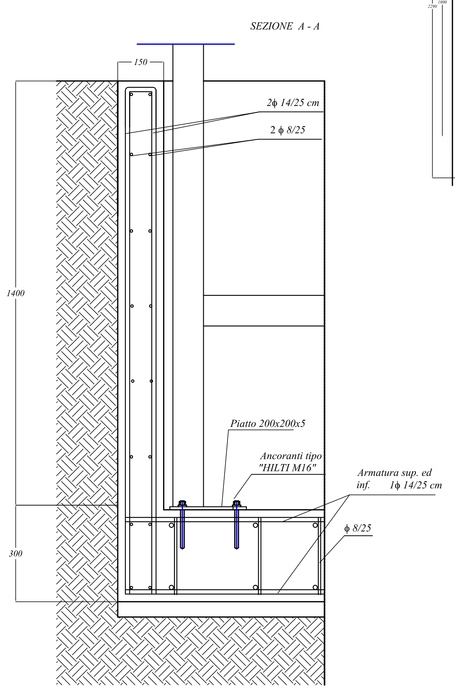

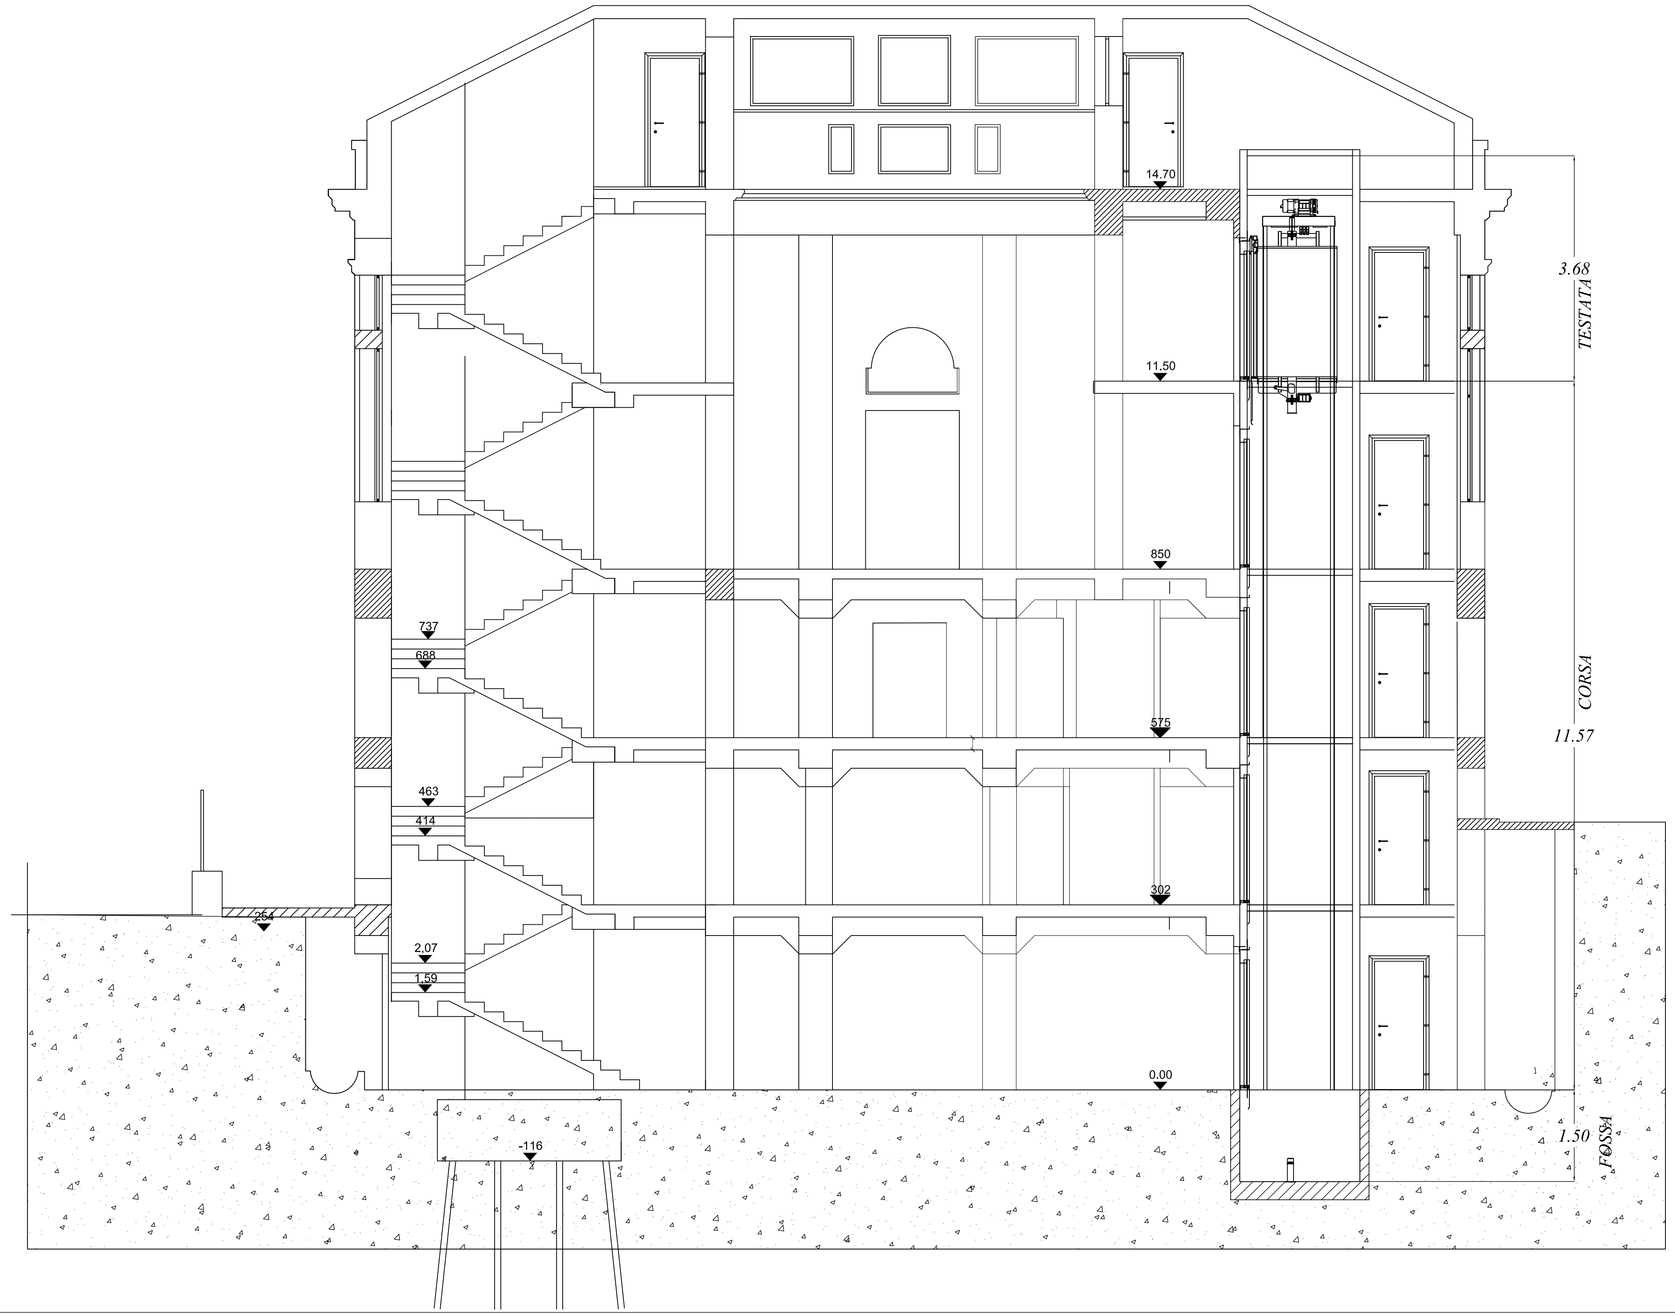

DENOMINAZIONE TELAI
POSIZIONAMENTO GANCI IN TESTATA
C

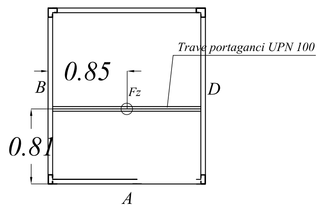

Fx = 50 daN
Fy = 280 daN
Fz = 1000 daN
P = 2800 daN
q = 30 daN/ml

TELAIO A

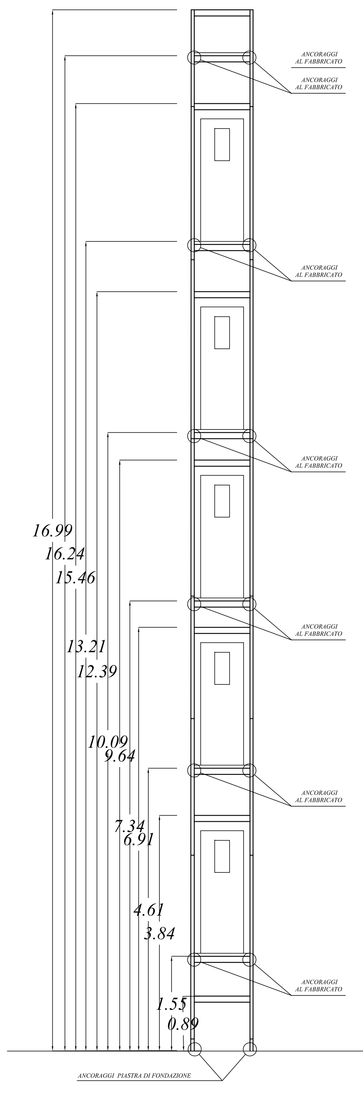

TELAIO C

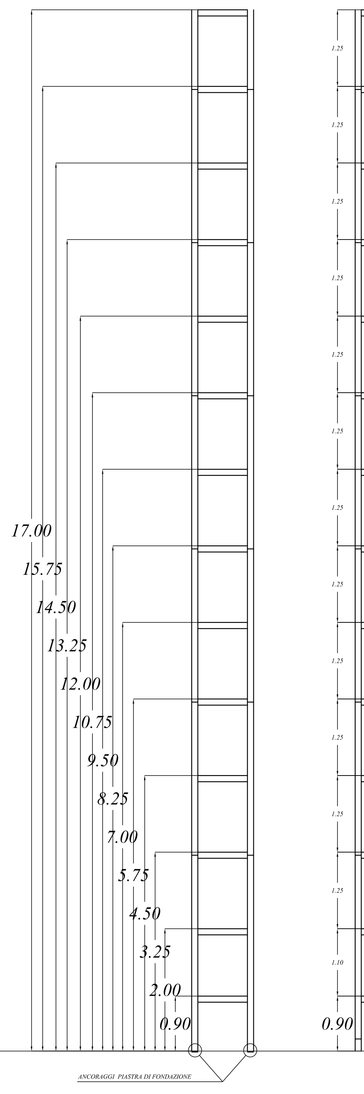

TELAIO B

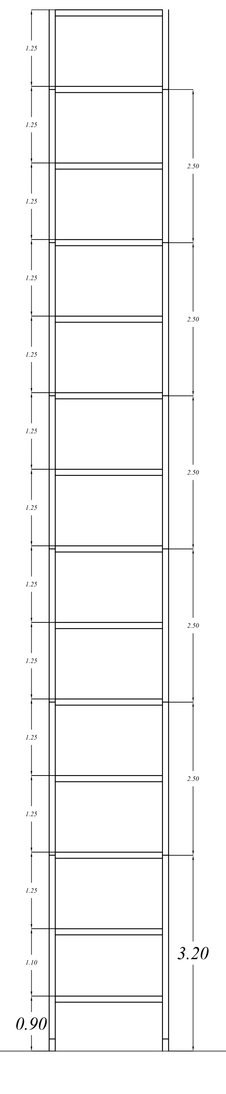

TELAIO D

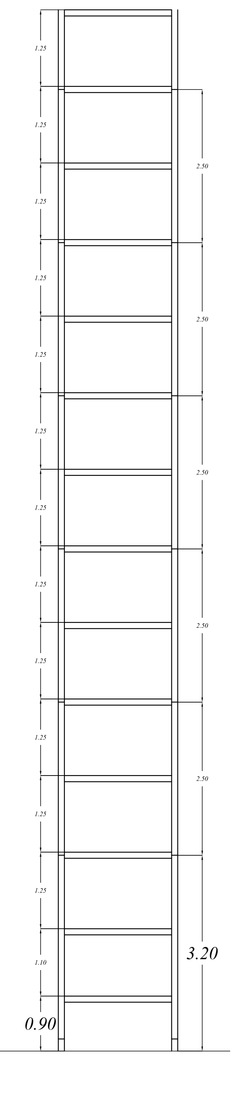

Regione Siciliana
Dipartimento dei Beni Culturali e dell'Identità Siciliana
Soprintendenza per i beni Culturali ed Ambientali
MESSINA

Università degli Studi di MESSINA
Area Servizi Tecnici

RISANAMENTO CONSERVATIVO, CONSOLIDAMENTO STRUTTURALE E ADEGUAMENTO FUNZIONALE DELLA BIBLIOTECA REGIONALE UNIVERSITARIA "GIACOMO LONGO" DI MESSINA
PROGETTO ESECUTIVO

Programma lotto 2012

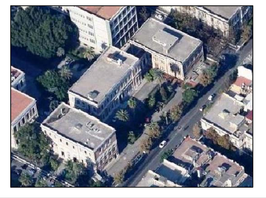

Elaborato
IMPIANTO ELEVATORE– Particolari costruttivi

VALIDAZIONE			Elaborato PE.IM.PC.
AGGIORNAMENTO			scala 1:50
MESSINA			

Progetto Architettonico	Il Responsabile del Procedimento	Progetto Strutture e Impianti
Arch. Mirella Vinci Ing. Salvatore Stopo Arch. Enrico Zaccone Geom. Vincenzo Reale Ing. Roberto Mazzullo	Arch. Salvatore Scuto	Ing.Silvio Lacquaniti Ing. Giovanni Lupo Collaboratori: Geom. Nunzio Chillè

IL RESPONSABILE U.O. VI	IL SOPRINTENDENTE	IL RESPONSABILE AREA SERVIZI TECNICI
Arch. Maria Mercurio	Arch. Rocco G. Scimone	Ing. Francesco Oteri