LEGENDA	
	Distribuzione principale in fibra ottica 24 capi armato antiroditore OM3
	Distribuzione principale in fibra ottica 8 capi armato antiroditore OM3 e cavo di rame cat. 6

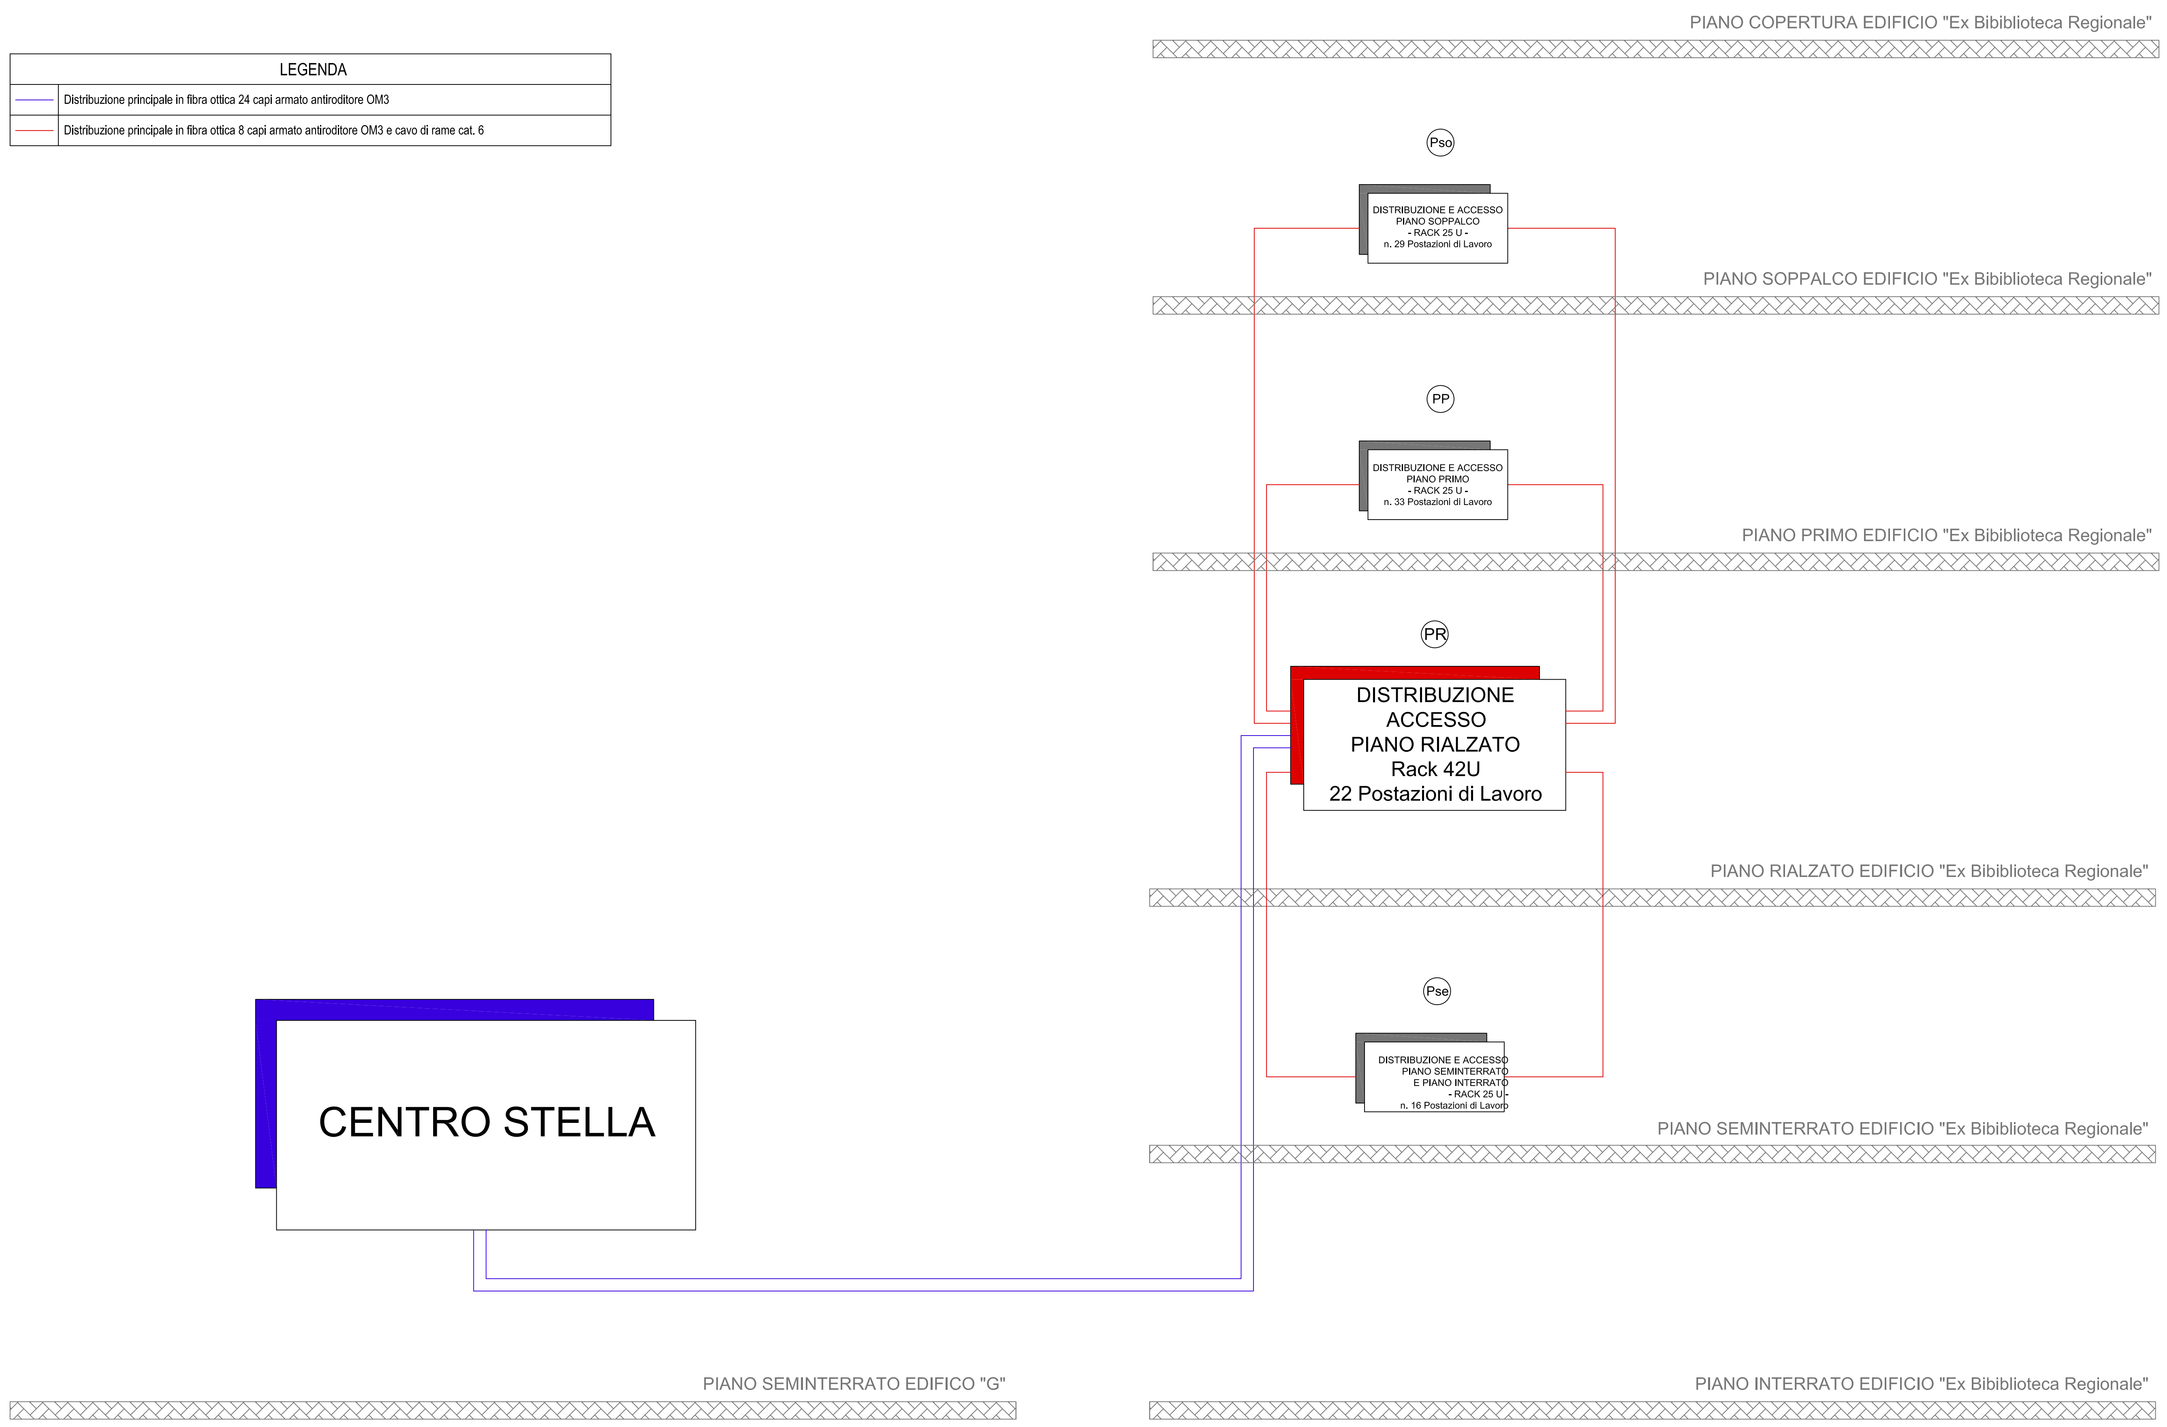

LEGENDA	
	Quadro Elettrico
	Cassetta di derivazione da incasso
RACK	Armadio rack 42U
	Punto presa bipasso 10/16A + schuko in scatola da incasso
	Punto presa bipasso 10/16A + schuko in scatola esterna da parete
	Punto presa fonia/dati (postazione di lavoro) in scatola da incasso
	Punto presa fonia/dati (postazione di lavoro) in scatola esterna da parete
	Canale metallico
	Tubazione flessibile sotto traccia
	Tubazione rigida a vista

Regione Siciliana
Dipartimento dei Beni Culturali e dell'Identità Siciliana
Soprintendenza per i beni Culturali ed Ambientali MESSINA

Università degli Studi di MESSINA
Area Servizi Tecnici

RISANAMENTO CONSERVATIVO, CONSOLIDAMENTO STRUTTURALE E ADEGUAMENTO FUNZIONALE DELLA BIBLIOTECA REGIONALE UNIVERSITARIA "GIACOMO LONGO" DI MESSINA
PROGETTO ESECUTIVO

Programma lotto 2012

Elaborato IMPIANTO FONIA DATI – Schema a blocchi

VALIDAZIONE			Elaborato PE.IFd.SK.
AGGIORNAMENTO			scala varie
MESSINA			

Progetto Architettonico	Il Responsabile del Procedimento	Progetto Strutture e Impianti
Arch. Mirella Vinci Ing. Salvatore Stopo Arch. Enrico Zaccone Geom. Vincenzo Reale Ing. Roberto Mazzullo	Arch. Salvatore Scuto	Ing.Silvio Lacquaniti Ing. Giovanni Lupo Collaboratori: Geom. Nunzio Chillè

IL RESPONSABILE U.O. VI	IL SOPRINTENDENTE	IL RESPONSABILE AREA SERVIZI TECNICI
Arch. Maria Mercurio	Arch. Rocco G. Scimone	Ing. Francesco Oteri