




inclinazione 30°

LEGENDA	
	Colore scuro (art. 2000, comma 6)
	Proprietà di area verde art. 17 comma 1

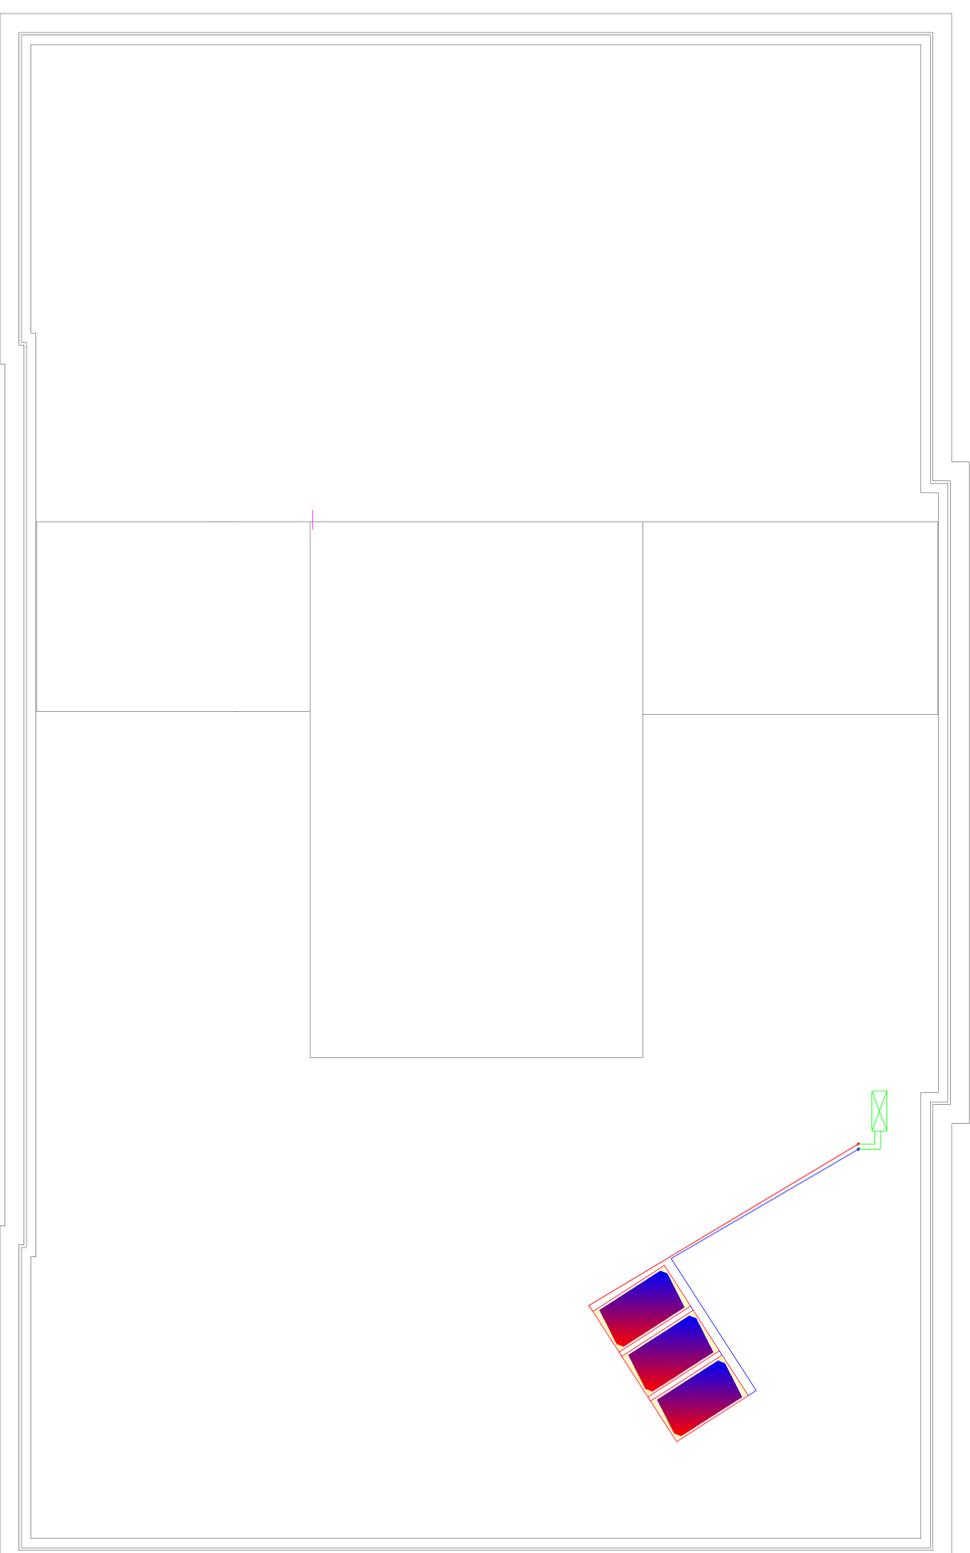

PIANTA A QUOTA 14,70



Scale: **INPIANTO SQUARE TERRAZZO** - Distribuzione piano coperture

PROFESSIONE	Nome	PEIS/P5
COORDINAMENTO		scala 1:50
MESSA		

Progetto Architettonico

Progetto Architettonico	Il Responsabile del Proiectamento	Progetto Strutture e Impianti
Arch. Maria Yoni Ing. Salvatore Sclap Arch. Enrico Zaccaro Geom. Vincenzo Reale Ing. Roberto Mazzillo	Arch. Salvatore Sclap	Ing. Silvio Lanquarini Ing. Giovanni Lupo Collaboratori: Geom. Nunzio Crisillo

IL RESPONSABILE I.T.A. V' **Arch. Maria Mecurio**

IL SUPERINTENDENTE **Arch. Rocco G. Simone**

IL RESPONSABILE AREA SERVIZI TECNICI **Ing. Francesco Orsi**



Repubblica Italiana
Dipartimento dei Beni Culturali e dell'Architettura
Sezione di Sicilia
Superintendenza per i Beni Culturali ed Ambientali
MESSINA



Università degli Studi di Messina
Area Servizi Tecnici
INSIANTAMENTO, CONSERVATIVO, CONSOLIDAMENTO STRUTTURALE E ADDETTAMENTO FUNZIONALE DELLA BIBLIOTECA REGIONALE UNIVERSITARIA "GIACOMO LONGO" DI MESSINA
PROGETTO ESECUTIVO

Programma lotto 2012