


LEGENDA

	Colonna di adduzione acqua antincendio
	Pluviale
	Colonna di scarico acque nere diametro 110 mm
	Colonna di adduzione acqua fredda potabile
	Rete orizzontale acqua fredda
	Rete orizzontale acqua calda
	Rete orizzontale acqua calda riscaldo
	Collettore rete acqua fredda
	Collettore rete acqua calda
	Montanti rete acqua calda/fredda/riscaldamento
	Impianto Sdare/fermo - Bollitore/accumulatore (AP-IS.01)
	Contatore rete idrica
	Rete orizzontale di scarico acque nere
	Rete orizzontale di impianto antincendio

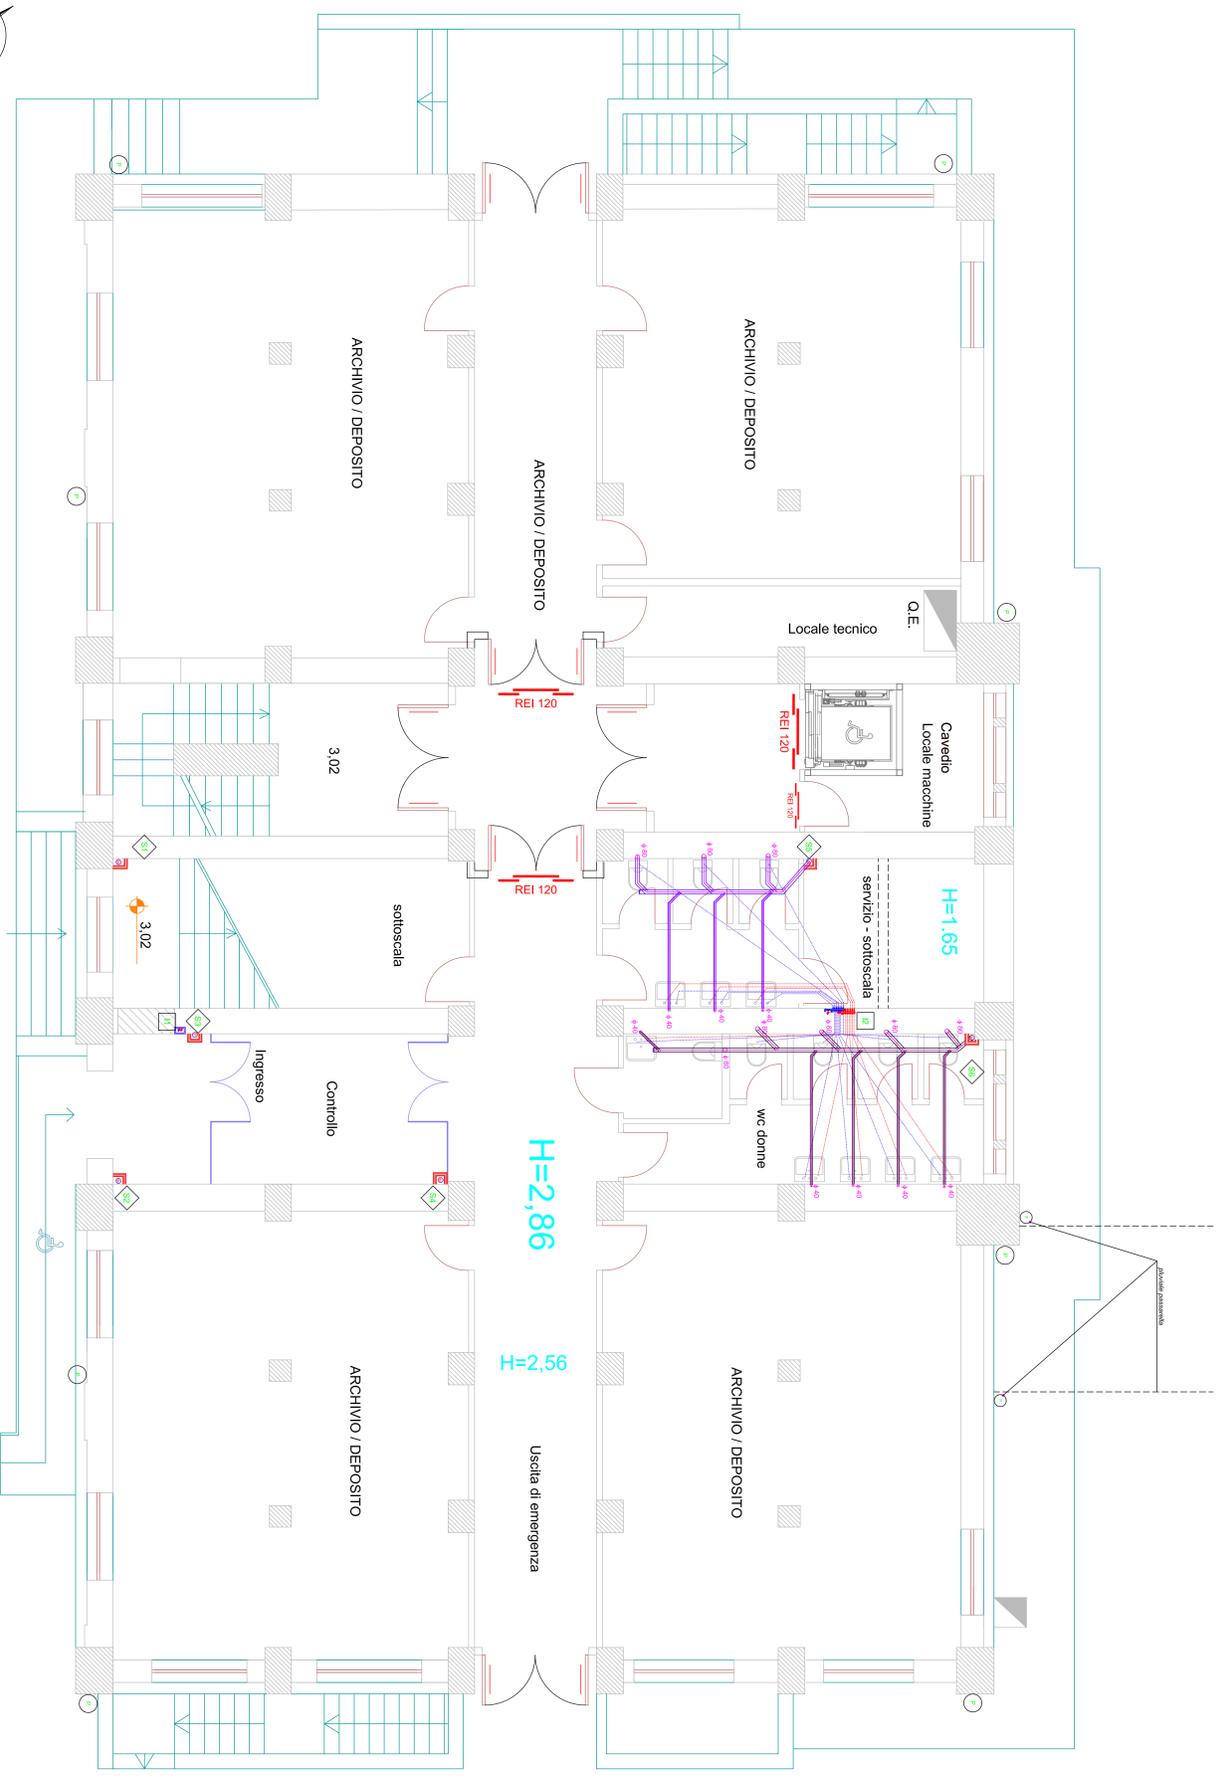

PIANTA A QUOTA 3.02

PROIEZIONE		REVISIONI	PE.II.P1.
ADDETTAMENTO			
VERIFICA			



IMPIANTO IDRICO - distribuzione piano seminterrato

Programma lotto 2012

Dipartimento dei Beni Culturali e edilitari
 Università degli Studi di Messina
 Soprintendenza per i Beni Culturali ed Ambientati di Messina
 Area servizi tecnici

RISANAMENTO, CONSOLIDAMENTO, CONSOLIDAMENTO STRUTTURALE E ADESIONE EDIZIONE "GIACOMO LONGO" DI MESSINA
 UNIVERSITÀ DI MESSINA
 PROGETTO ESECUTIVO

Progetto architettonico

Arch. Maria Vico
 Arch. Salvatore Scuto
 Arch. Enrico Zaccaro
 Geom. Vincenzo Piale
 Ing. Roberto Mazzillo

Il Responsabile del Procedimento

Arch. Salvatore Scuto

Progetto Strutture e Impianti

Ing. Silvio Lacquaniti
 Ing. Giovanni Lupo
 Collaboratori:
 Geom. Nunzio Chillo

Il RESPONSABILE T.O. VI

Arch. Maria Marufo

Il RESPONSABILE PER I SERVIZI TECNICI

Ing. Francesco Oliva

