


LEGENDA	
	Colonna di adduzione acqua antincendio
	Piluviale
	Colonna di scatto acque nere diametro 110 mm
	Colonna di adduzione acqua fredda possibile
	Rete orizzontale acqua fredda
	Rete orizzontale acqua calda
	Rete orizzontale acqua calda ricircolo
	Collettore rete acqua fredda
	Collettore rete acqua calda
	Montanti rete acqua calda/fredda/ricircolo
	Impianto Solare/termico - Bollitore/accumulatore (AP/IS/D1)
	Contatore rete idrica
	Rete orizzontale di scatto acque nere
	Rete orizzontale di impianto antincendio

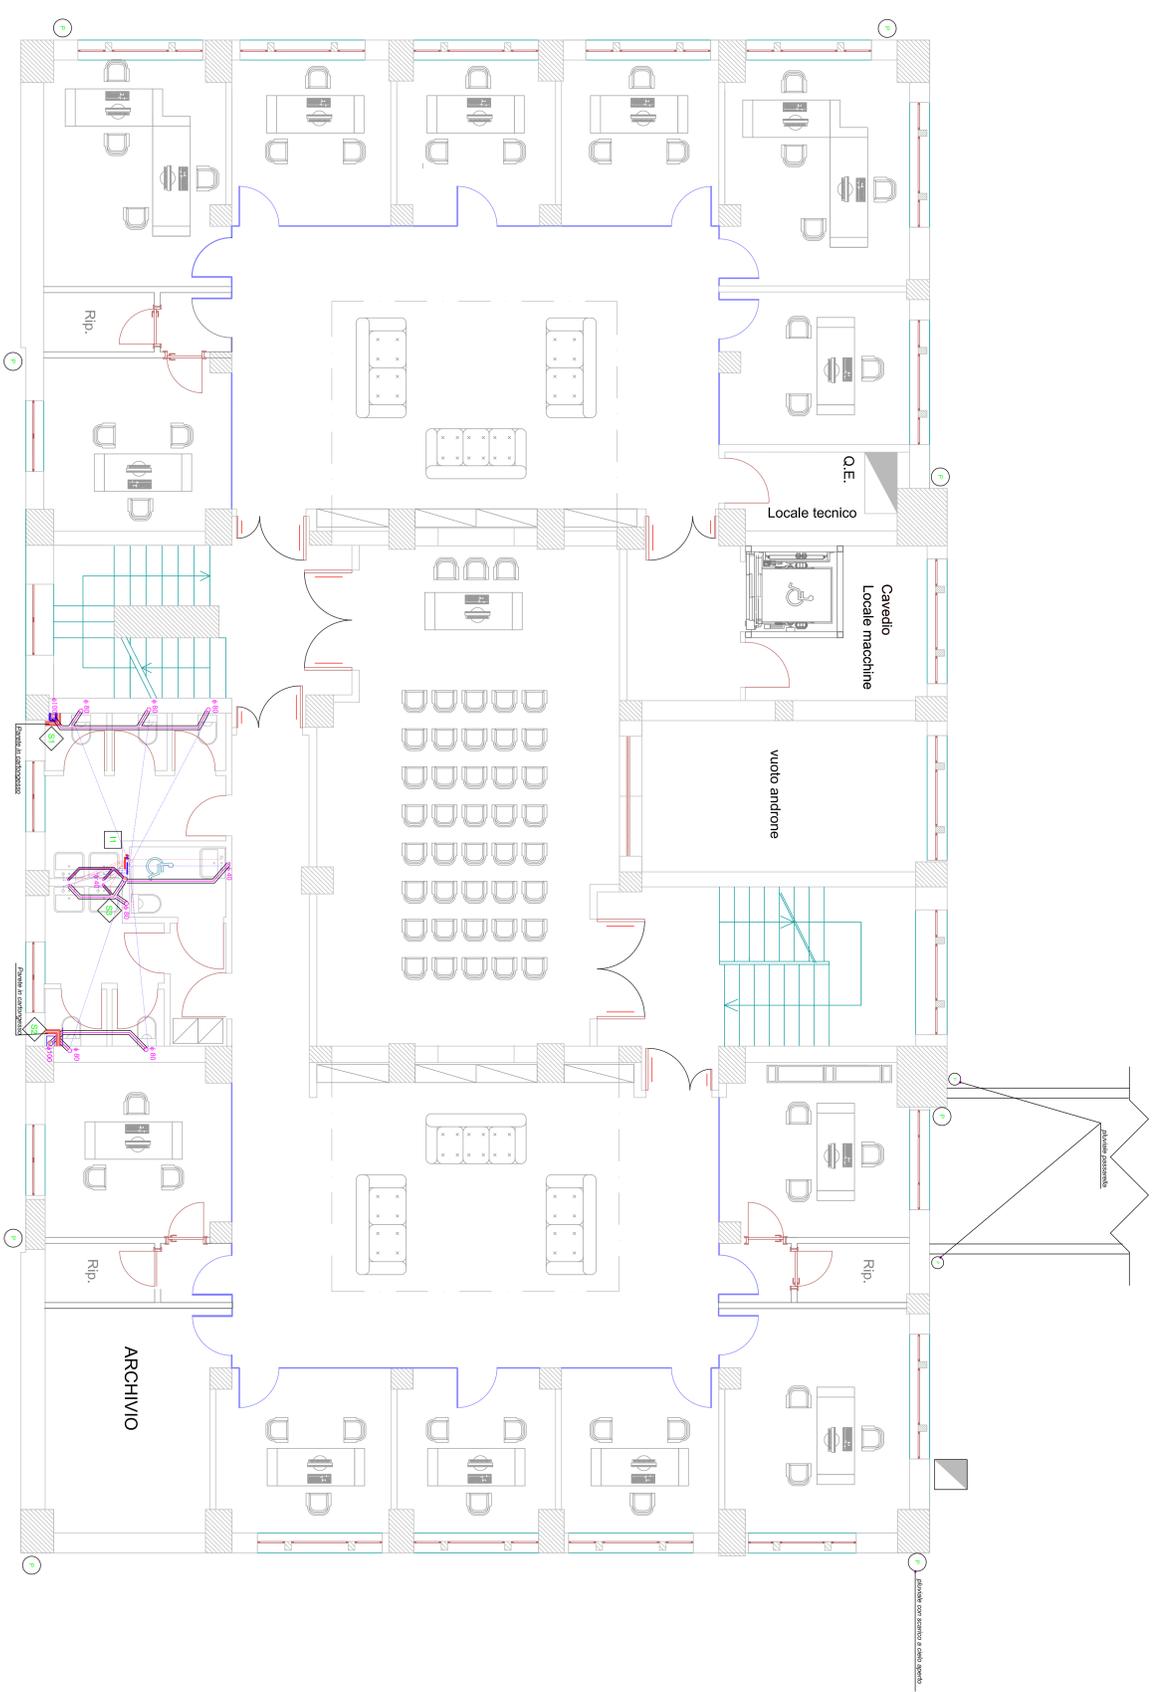

# PIANTA A QUOTA 8,50

Dipartimento di Architettura e Urbanistica Dipartimento delle Scienze Storiche, Letterarie e Linguistiche specializzazione per i Beni Culturali ed Ambientali MESSINA		Area Servizi Tecnici MESSINA	
<b>RISANAMENTO CONSERVATIVO, CONSOLIDAMENTO STRUTTURALE E ADDEGUAMENTO FUNZIONALE DELLA BIBLIOTECA REGIONALE UNIVERSITARIA "GIACOMO LONGO" DI MESSINA</b> PROGETTO ESECUTIVO			
<b>Programma lotto 2012</b>			
<b>IMPIANTO IDRICO - distribuzione piano ipino</b>			
<b>Autore:</b> PE.LI.P3.	<b>Responsabile del Procedimento:</b> Arch. Salvatore Scudo		
<b>Collaboratori:</b> Arch. Maria Vinici Ing. Salvatore Sippo Arch. Enrico Zaccaro Geom. Vincenzo Riale Ing. Roberto Mazzullo	<b>Collaboratori:</b> Ing. Silvio Lacquagli Ing. Giovanni Lupo Geom. Niccolò Chella		
<b>IL RESPONSABILE I.O. V.I.</b> Arch. Maria Mancuso	<b>IL SUPERINTENDEnte</b> Arch. Rosario G. Schiavo		<b>IL RESPONSABILE AREA SERVIZI TECNICI</b> Ing. Francesco Orsi