Gruppo do Pressurizzazione Antincendio Elettrico UNI-EN 12845

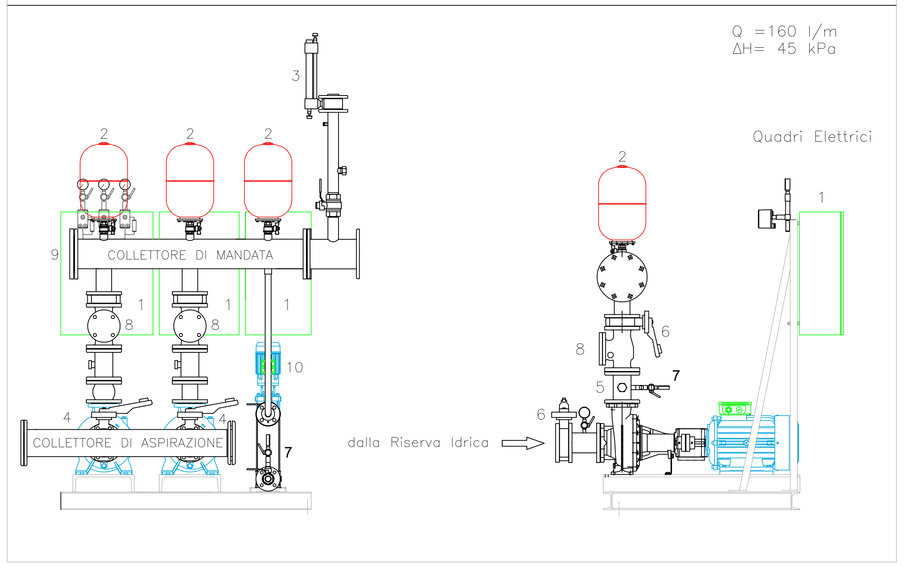

LEGENDA

REI 60	LOCALE CON COMPARTIMENTAZIONE REI 60
REI 120	LOCALE CON COMPARTIMENTAZIONE REI 120
REI 60	PORTA RESISTENTE AL FUOCO PER 60 MINUTI
REI 120	PORTA RESISTENTE AL FUOCO PER 120 MINUTI
	PORTA DOTATA DI MANIGLIONE ANTIPANICO
	PORTA DOTATA DI MANIGLIONE ANTIPANICO
	PORTA DOTATA DI MANIGLIONE ANTIPANICO
	IMPIANTI DI SPEGNIMENTO AUTOMATICO TIPO SPRINKLER - A GAS NOVEC 1230
	NASPO SU DN 25 UNI 671/1
	ATTACCO PER AUTOPOMPA
	TUBAZIONE RETE ANTINCENDIO
	Q.E.G. QUADRO ELETTRICO GENERALE
	Q.E.P. QUADRO ELETTRICO DI PIANO

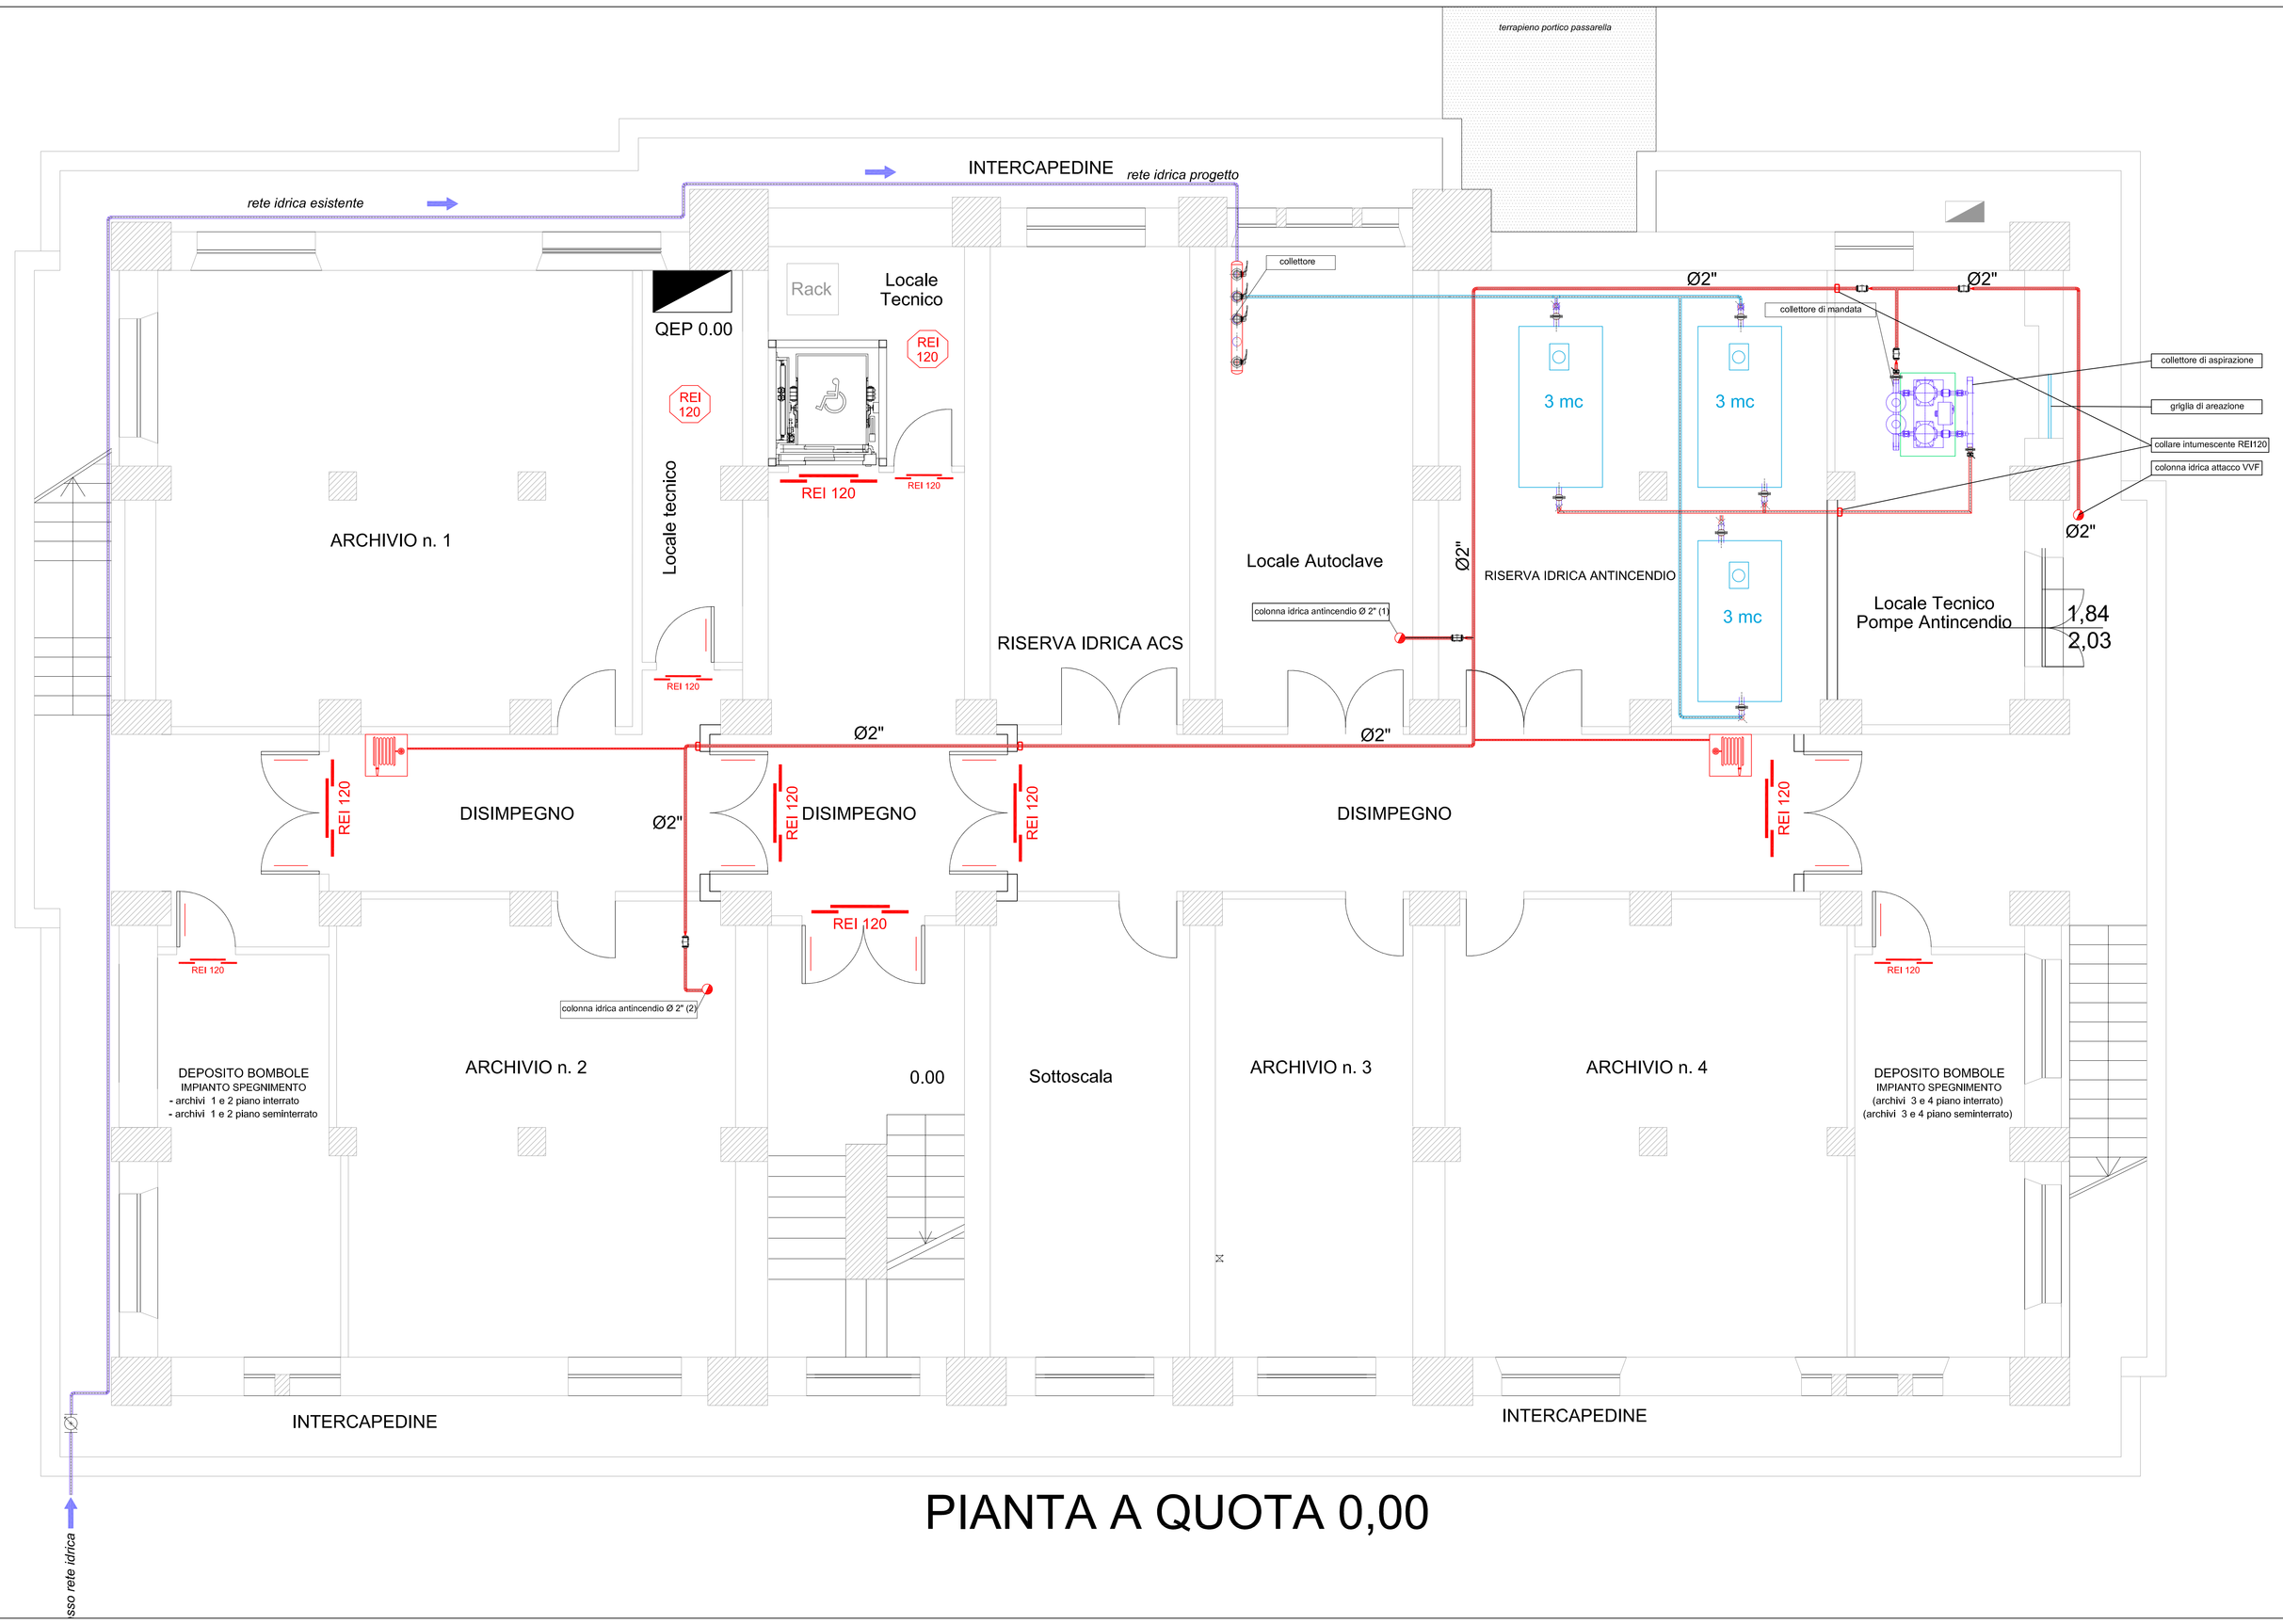

PIANTA A QUOTA 0,00

Regione Siciliana
Dipartimento dei Beni Culturali e dell'Identità Siciliana
Soprintendenza per i beni Culturali ed Ambientali MESSINA

Università degli Studi di MESSINA
Area Servizi Tecnici

RISANAMENTO CONSERVATIVO, CONSOLIDAMENTO STRUTTURALE E ADEGUAMENTO FUNZIONALE DELLA BIBLIOTECA REGIONALE UNIVERSITARIA "GIACOMO LONGO" DI MESSINA
PROGETTO ESECUTIVO

Programma lotto 2012

Elaborato: IMPIANTO ANTINCENDIO - Rete idrica antincendio piano interrato

VALIDAZIONE			Elaborato: PE.IAi.P0.
AGGIORNAMENTO			scala 1:50
MESSINA			

Progetto Architettonico	Il Responsabile del Procedimento	Progetto Strutture e Impianti
Arch. Mirella Vinci Ing. Salvatore Stopo Arch. Enrico Zaccone Geom. Vincenzo Reale Ing. Roberto Mazzullo	Arch. Salvatore Scuto	Ing.Silvio Lacquaniti Ing. Giovanni Lupo Collaboratori: Geom. Nunzio Chillè

IL RESPONSABILE U.O. VI	IL SOPRINTENDENTE	IL RESPONSABILE AREA SERVIZI TECNICI
Arch. Maria Mercurio	Arch. Rocco G. Scimone	Ing. Francesco Oteri