


LEGENDA

	LOCALE CON COMPARTIMENTAZIONE REI 120
	PORTA RESISTENTE AL FUOCO PER 60 MINUTI
	PORTA RESISTENTE AL FUOCO PER 120 MINUTI
	PORTA DOTATA DI MANIGLIONE ANTIPANICO
	PORTA DOTATA DI MANIGLIONE ANTIPANICO
	PORTA DOTATA DI MANIGLIONE ANTIPANICO
	APPARATI DI SEGNALAMENTO AUTOMATICO TIPO SPINNELER - A GAS INVEREC 1230
	MASERO SU DN 25 (M1874)
	ATTACCO PER AUTOSPIGA
	TUBAZIONE RELE ANTINCENDIO
	Q.E.G. QUADRO ELETTRICO GENERALE
	Q.E.F. QUADRO ELETTRICO DI MANO

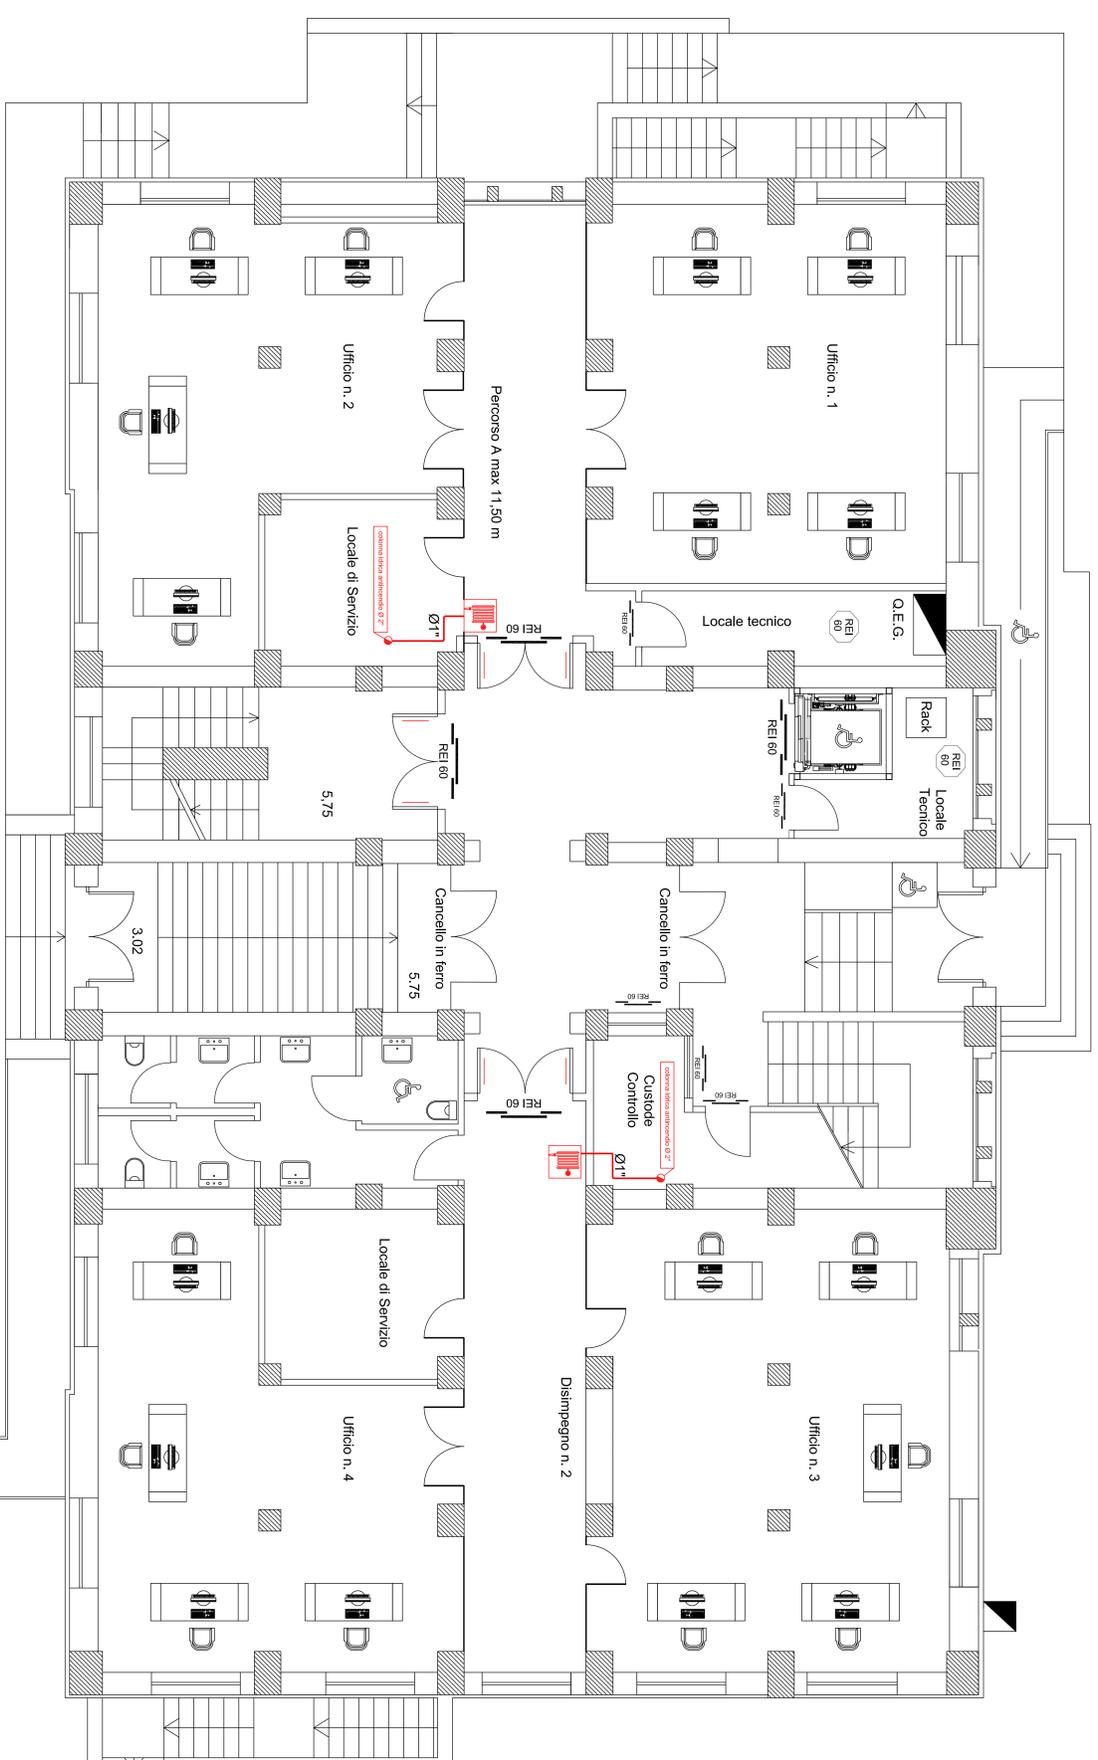

PIANTA A QUOTA 5,75

<p>Regione Siciliana Dipartimento dei Beni Culturali e Ambientali Sottodirezione per i Beni Culturali ed Ambientali MESSINA Area Servizi Tecnici</p>	<p>Università degli Studi di MESSINA Messina</p>
<p>Programma lotto 2012</p> <p>RISANAMENTO CONSERVATIVO, CONSOLIDAMENTO STRUTTURALE E ADICIONAMENTO FUNZIONALE DELLA BIBLIOTECA REGIONALE UNIVERSITARIA "GIACOMO LONGO" DI MESSINA PROGETTO ESECUTIVO</p>	
<p>IMPIANTO ANTINCENDIO - Rete idrica antincendio piano rialzato</p>	
<p>PROGETTO ARCHITETTONICO Arch. Mirella Vinci Ing. Salvatore Siano Arch. Enrico Zaccaro Geom. Vincenzo Reale Ing. Roberto Mazzillo</p>	<p>IL RESPONSABILE DEL FRECCEDIMENTO Arch. Salvatore Siano Ing. Giovanni Lupo Collaboratori: Geom. Nunzio Orsini</p>
<p>IL RESPONSABILE I.C.I.V. Arch. Maria Mancuso</p>	<p>IL RESPONSABILE DELA SERVIZI TECNICI Ing. Francesco Orsini</p>