



UNIVERSITA' DEGLI STUDI DI MESSINA

UNITA' SPECIALE DEI SERVIZI TECNICI

ACCORDO QUADRO PER LA REALIZZAZIONE DI LAVORI DI MANUTENZIONE DEGLI SPAZI DIDATTICI, DEI SERVIZI COMUNI E DEL PATRIMONIO IMMOBILIARE DELL'UNIVERSITA' DEGLI STUDI DI MESSINA

PROGETTO DEFINITIVO



DISCIPLINA:

ELABORATO:

Corografia

TAVOLA:

Tav. 02

COD. PROGETTO:

001 - A.Q. - Lavori - D - C

NOME FILE:

Corografia

SCALA:

1:25.000

DATA:

Dicembre 2015

UNITA' ORGANIZZATIVA
Manutenzione Ordinaria, Straordinaria
Strutture Edilizie e Impianti
(Arch. Maria Giovanna Leonardi)

UNITA' OPERATIVE

Polo Città:

Geom. Renato Mommo
Arch. Aurelio Mondello

Polo Annunziata:


Geom. Giuseppe De Leo
Geom. Maurizio Santoro

Polo Papardo:

Geom. Nunzio Chillè
Geom. Giuseppe Risitano

REVISIONE:	DATA:	RIFERIMENTO REVISIONE:	ESEGUITO:	CONTROLLATO:	APPROVATO:

IL RESPONSABILE UNICO DEL PROCEDIMENTO:
(Ing. Francesco Oteri)

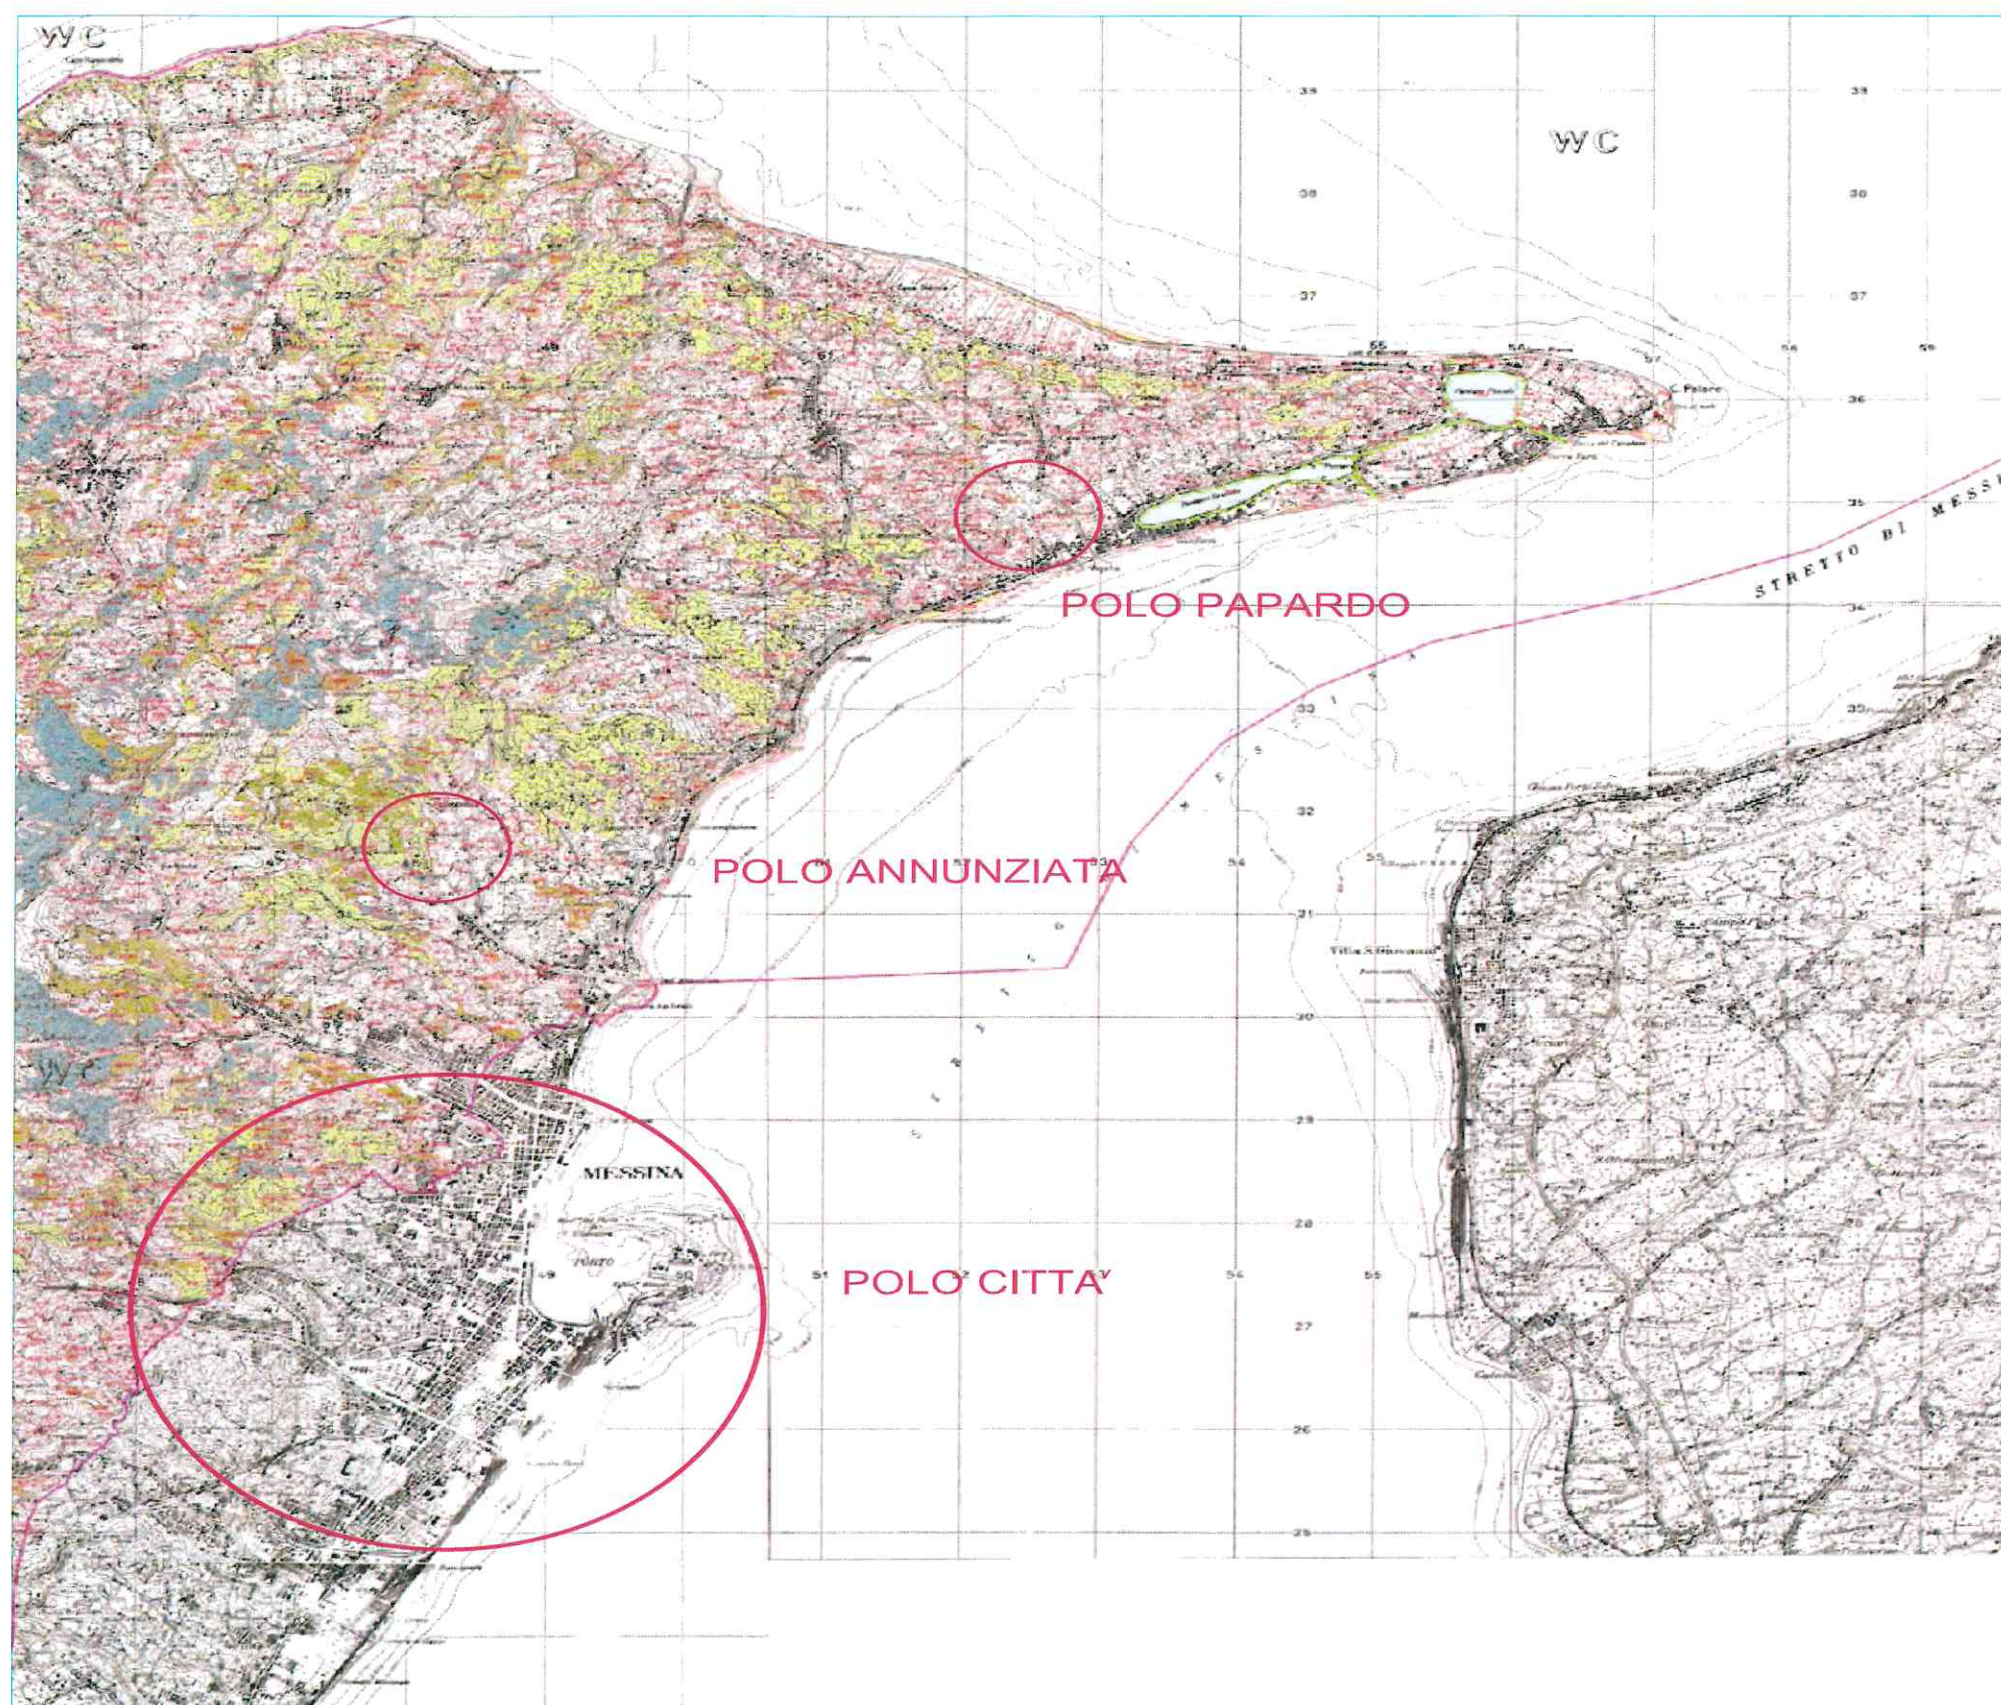

Corografia 1:25.000