



UNIVERSITA' DEGLI STUDI DI MESSINA

UNITA' SPECIALE DEI SERVIZI TECNICI

ACCORDO QUADRO PER LA REALIZZAZIONE DI LAVORI DI MANUTENZIONE DEGLI SPAZI DIDATTICI, DEI SERVIZI COMUNI E DEL PATRIMONIO IMMOBILIARE DELL'UNIVERSITA' DEGLI STUDI DI MESSINA

PROGETTO DEFINITIVO



DISCIPLINA:

ELABORATO:

**Planimetria Generale
Polo Papardo**

TAVOLA:

Tav. 05

COD. PROGETTO:

001 - A.Q. - Lavori - D - PL

NOME FILE:

Plan_Gen_Polo_Papardo

SCALA:

1:1000
1:1000
1:2000
1:500

DATA:

Dicembre 2015

UNITA' ORGANIZZATIVA
Manutenzione Ordinaria, Straordinaria
Strutture Edilizie e Impianti
(Arch. Maria Giovanna Leonardi)

UNITA' OPERATIVE

Polo Città:

Geom. Renato Mommo
Arch. Aurelio Mondello

Polo Annunziata:


Geom. Giuseppe De Leo
Geom. Maurizio Santoro

Polo Papardo:

Geom. Nunzio Chillè
Geom. Giuseppe Risitano

REVISIONE:	DATA:	RIFERIMENTO REVISIONE:	ESEGUITO:	CONTROLLATO:	APPROVATO:

IL RESPONSABILE UNICO DEL PROCEDIMENTO:
(Ing. Francesco Oteri)

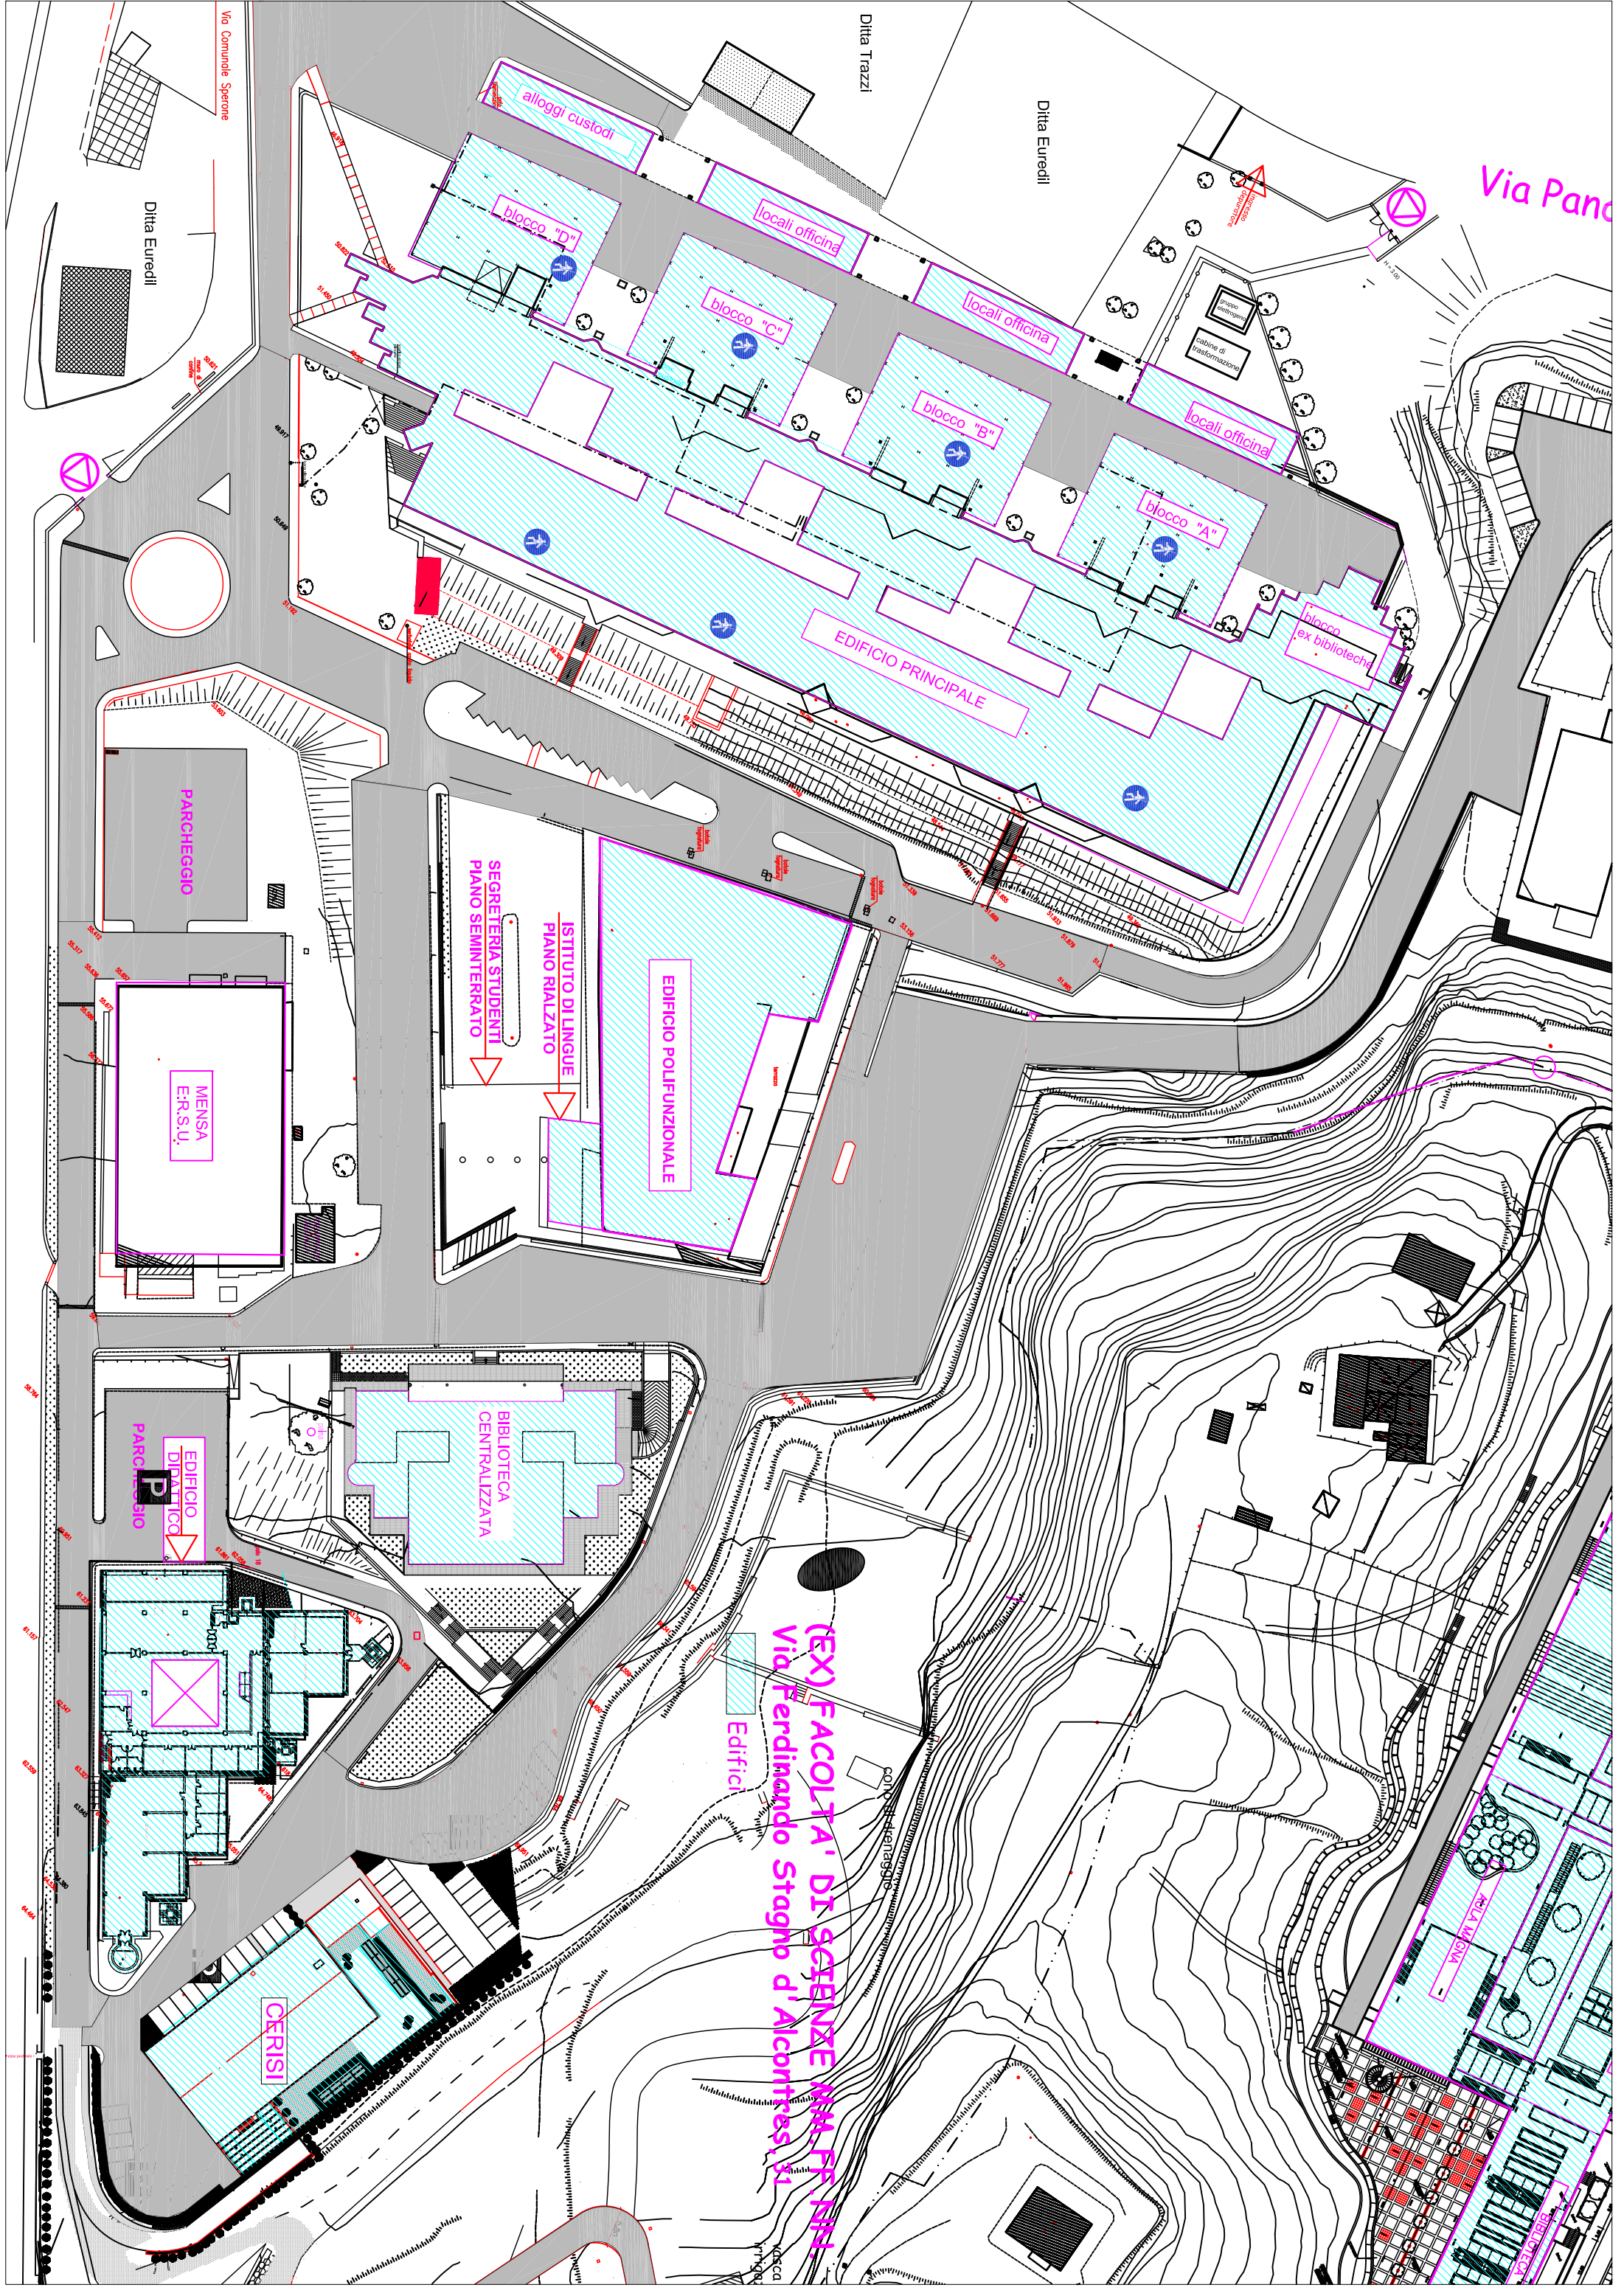

Via Panico

Ditta Euredil

Ditta Trazzi

Ditta Euredil

Via Comunale Sperone

EDIFICIO PRINCIPALE

alloggi custodi

blocco "D"

blocco "C"

blocco "B"

blocco "A"

blocco ex biblioteche

locali officina

locali officina

locali officina

EDIFICIO POLIFUNZIONALE

ISTITUTO DI LINGUE
PIANO REALZATO

SEGRETARIA STUDENTI
PIANO SEMINTERATO

PARCHEGGIO

MENSA
E.R.S.U.

BIBLIOTECA
CENTRALIZZATA

EDIFICIO
DIPARTITICO

PARCHEGGIO P


CERISI

(EX) FACOLTA' DI SCIENZE MM.F.F.NN.
Via Ferdinando Stagno d'Alcontres, 31

Edifici


AREA VERDE

AREA VERDE

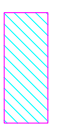


Edifici


(ex) Facoltà di Ingegneria
C.da Signore Di Dio - Vill.S. Agata

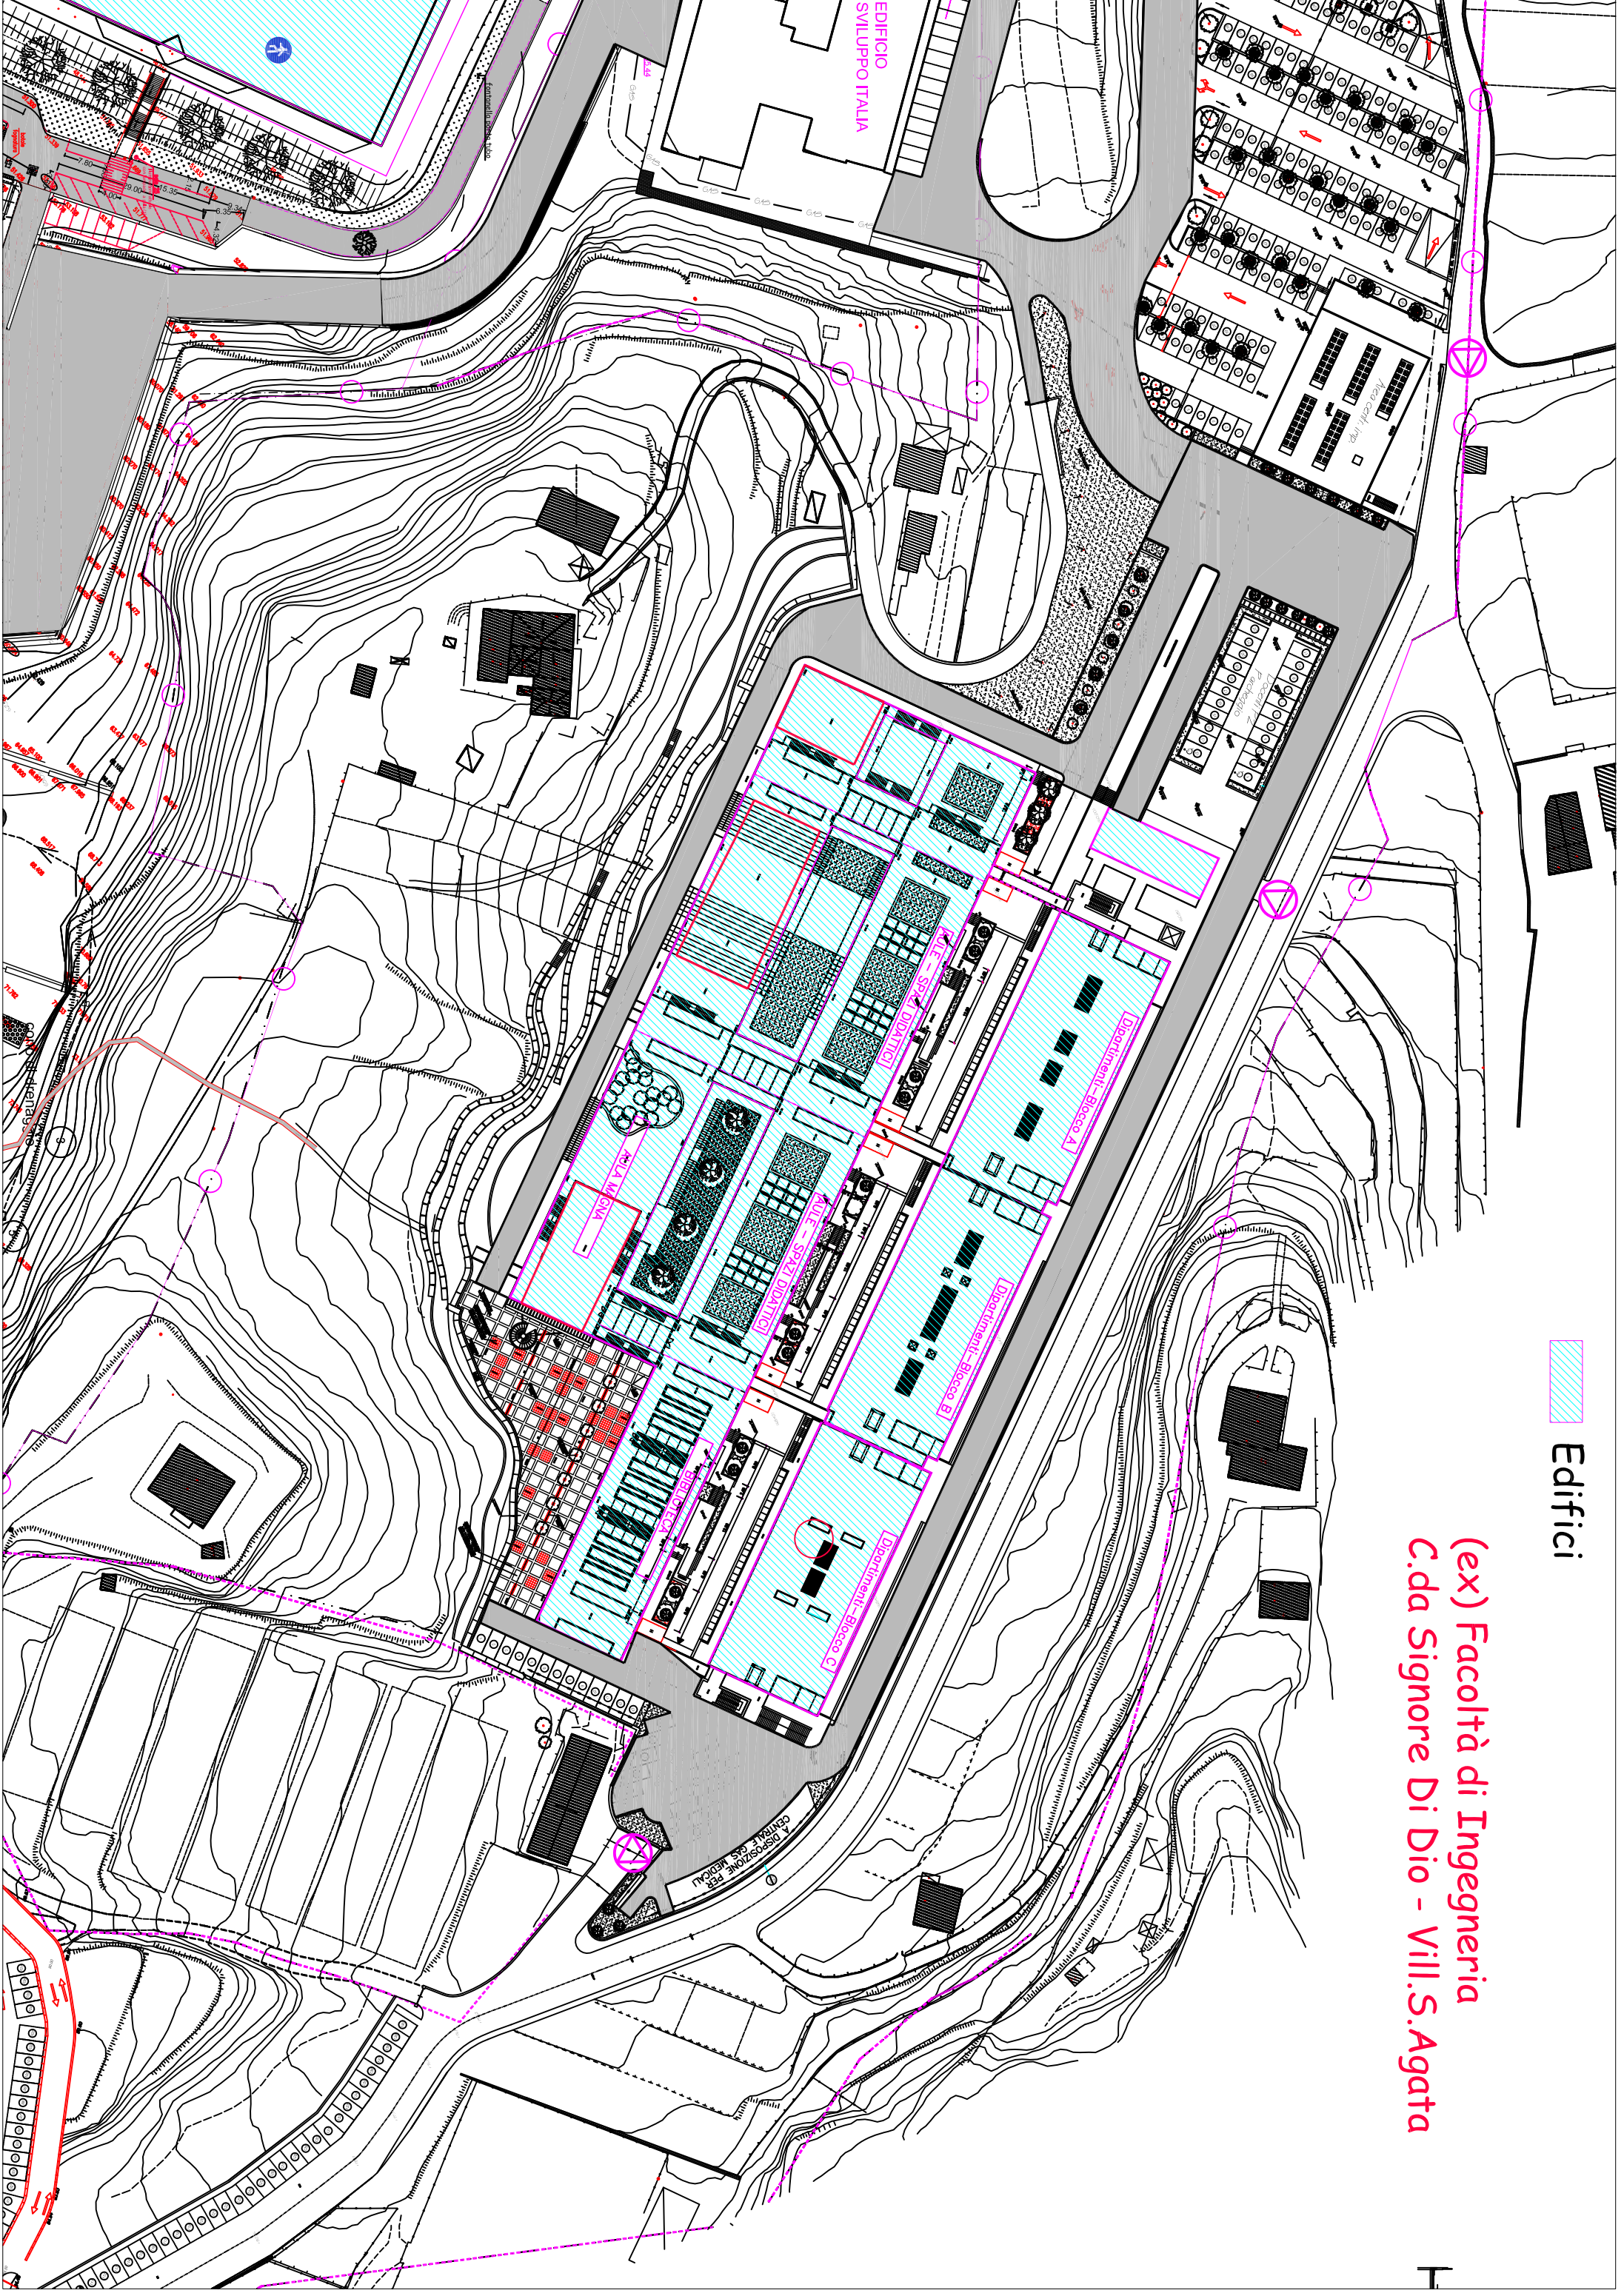

Villa Pace - Via Consolare Pompea

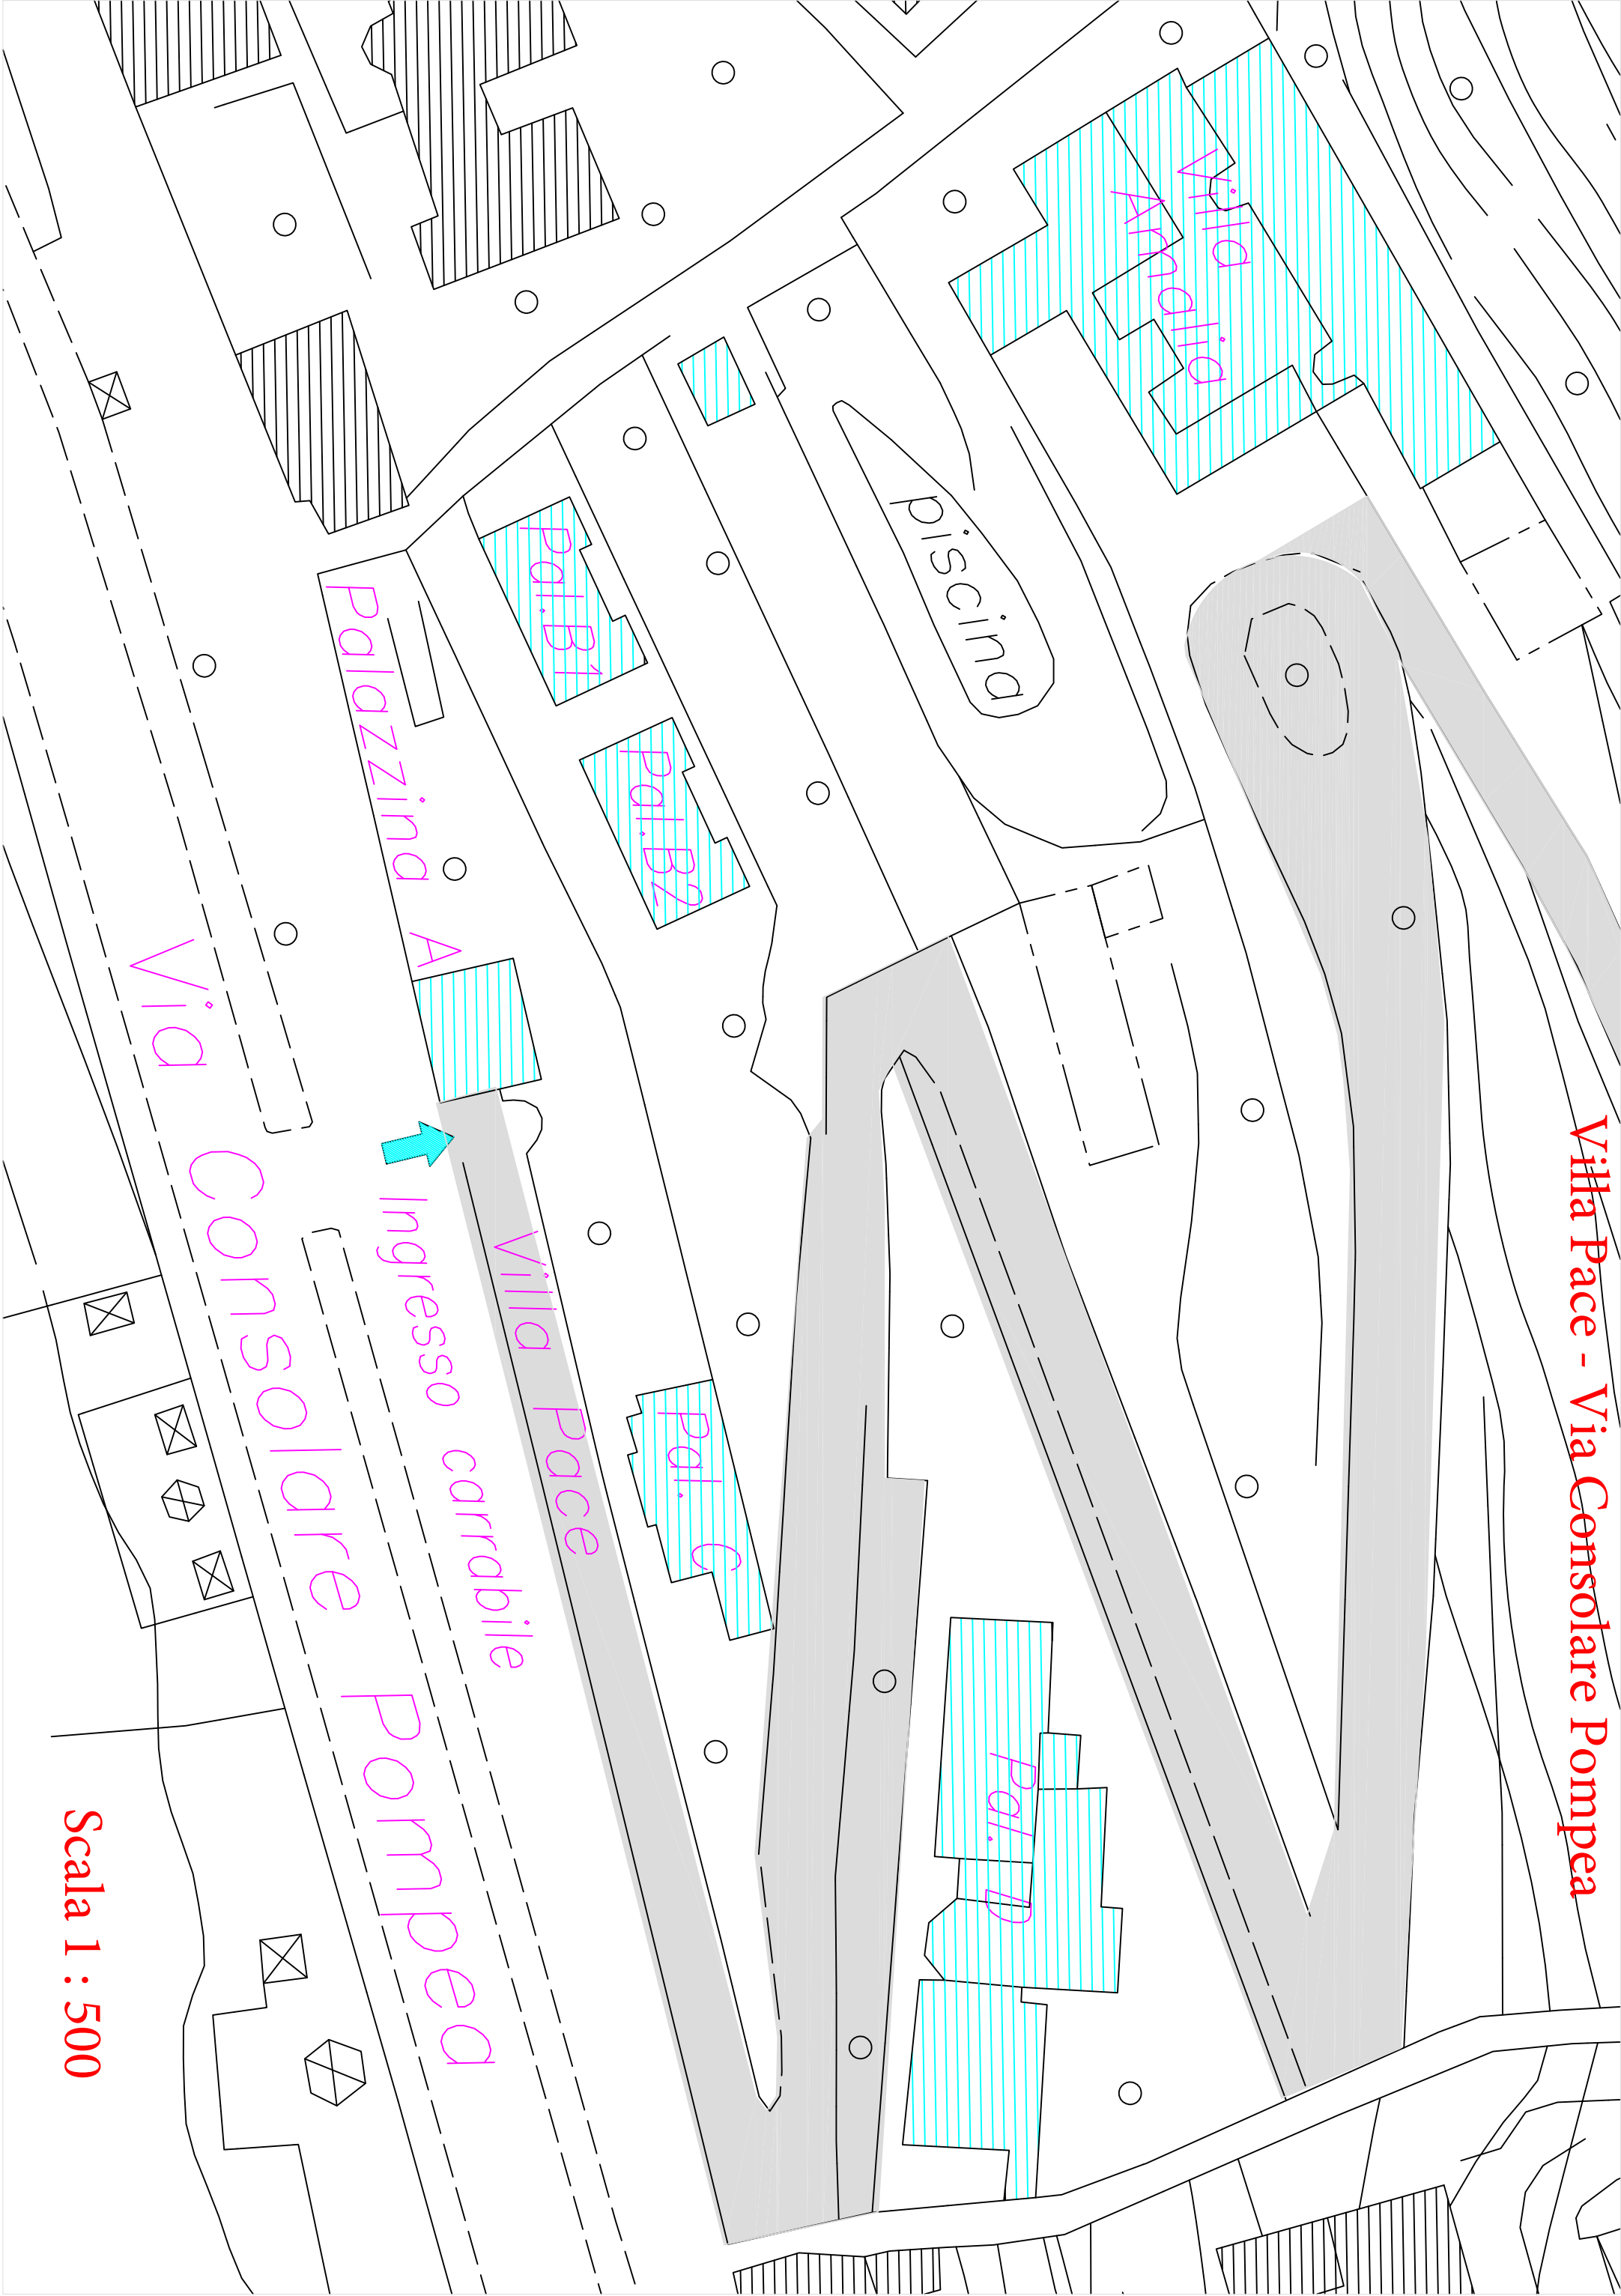

Scala 1 : 500

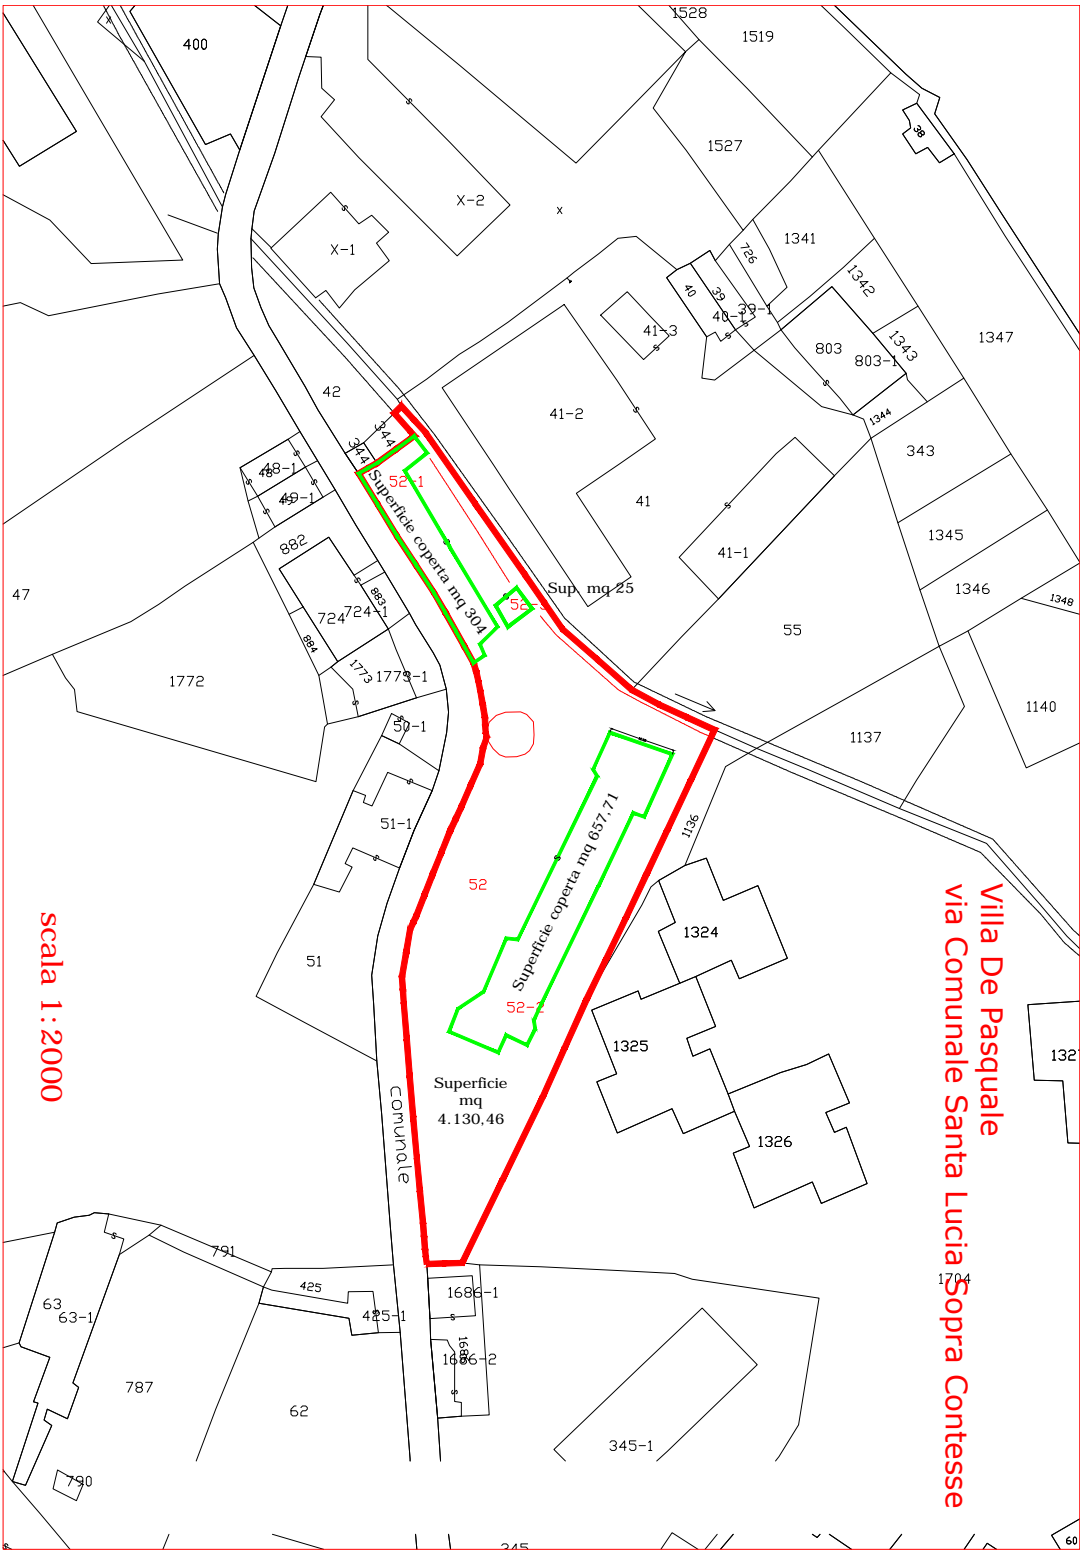

scala 1:2000

Villa De Pasquale
via Comunale Santa Lucia Sopra Contesse

Superficie
mq
4.130,46

Superficie coperta mq 307

Superficie coperta mq 657,71

Sup. mq 25

400

1528

1519

1527

X-2

x

X-1

1341

1342

1347

42

41-2

41

726

803

1343

803-1

1344

343

1345

1346

1348

47

892

724

1773

1773-1

50-1

55

1137

1140

1772

51

51-1

52

1324

1325

1326

132

791

63

63-1

787

62

425

425-1

1686-1

1686-2

345-1

1704

245

60