


PROSPETTO NORD

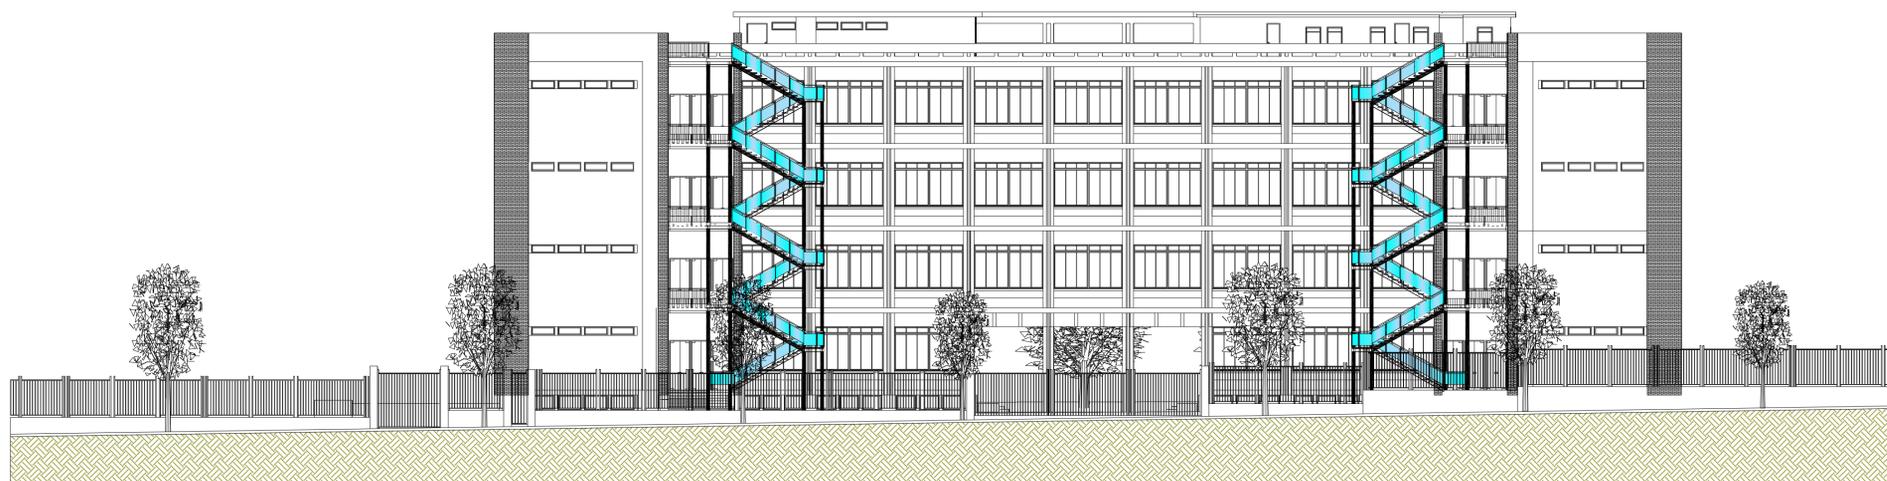

PROSPETTO SUD



PROSPETTO EST




PROSPETTO OVEST



**UNIVERSITÀ DEGLI STUDI DI MESSINA**  
 UNITÀ SPECIALE DEI SERVIZI TECNICI

Progetto di riconversione dell'edificio D del Plesso Centrale Universitario, a sede della Biblioteca Centralizzata di Ateneo e nuova sede della Biblioteca Regionale Universitaria "Giacomo Longo" di Messina

FASE: STUDIO DI FATTIBILITÀ TECNICO ECONOMICA

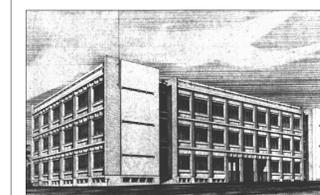

DISCIPLINA:  
 Elaborati opere edili

ELABORATO:  
 PROGETTO  
 Prospetti

TAVOLA:  
 --

COD. PROGETTO: PF-AP-AX-07  
 NOME FILE: 07 - Prospetti di progetto.dwg  
 SCALA: 1:200  
 DATA: Luglio 2016

PROGETTISTI:  
 Arch. Biagio La Spada: coordinatore e responsabile integrazione prestazioni specialistiche  
 Perito edile Gianluca Barbaro: progettazione opere edili  
 Ing. Giusi Sofi: progettazione opere prevenzione incendi  
 Ing. Silvio Laquanti: progettazione geotecnica e strutture in c.a.  
 Ing. Lorenzo Gitto: progettazione strutture metalliche  
 Ing. Giovanni Lupo: progettazione impianti elettrici, meccanici e speciali

REVISIONE	DATA	REFERIMENTO REVISIONE	ESECUITO	CONTROLLATO	APPROVATO
--	--	--	--	--	--

IL RESPONSABILE UNICO DEL PROCEDIMENTO:  
 Ing. Francesco Oteri