



UNIVERSITA' DEGLI STUDI DI MESSINA

UNITA' SPECIALE DEI SERVIZI TECNICI

ACCORDO QUADRO PER LA FORNITURA DI ARREDI E ATTREZZATURE PER LE NECESSITA' DELLE STRUTTURE DIDATTICHE DELL'UNIVERSITA' DEGLI STUDI DI MESSINA

PROGETTO DEFINITIVO



DISCIPLINA:

ELABORATO:

**Planimetria Generale
Polo Papardo**

TAVOLA:

Tav. 05

COD. PROGETTO:

001 - A.Q. - Forniture - D - PL

NOME FILE:

Plan_Gen_Polo_Papardo

SCALA:

1:1000
1:1000
1:2000
1:500

DATA:

Dicembre 2015

UNITA' ORGANIZZATIVA
Manutenzione Ordinaria, Straordinaria
Strutture Edilizie e Impianti
(Arch. Maria Giovanna Leonardi)

UNITA' OPERATIVE

Polo Città:

Geom. Renato Mommo
Arch. Aurelio Mondello

Polo Annunziata:

Geom. Giuseppe De Leo
Geom. Maurizio Santoro

Polo Papardo:

Geom. Nunzio Chillè
Geom. Giuseppe Risitano


REVISIONE:	DATA:	RIFERIMENTO REVISIONE:	ESEGUITO:	CONTROLLATO:	APPROVATO:

IL RESPONSABILE UNICO DEL PROCEDIMENTO:
(Ing. Francesco Oteri)

Via Panc

Ditta Euredil
Ditta Trazzi

Via Comunale Sperone
Ditta Euredil

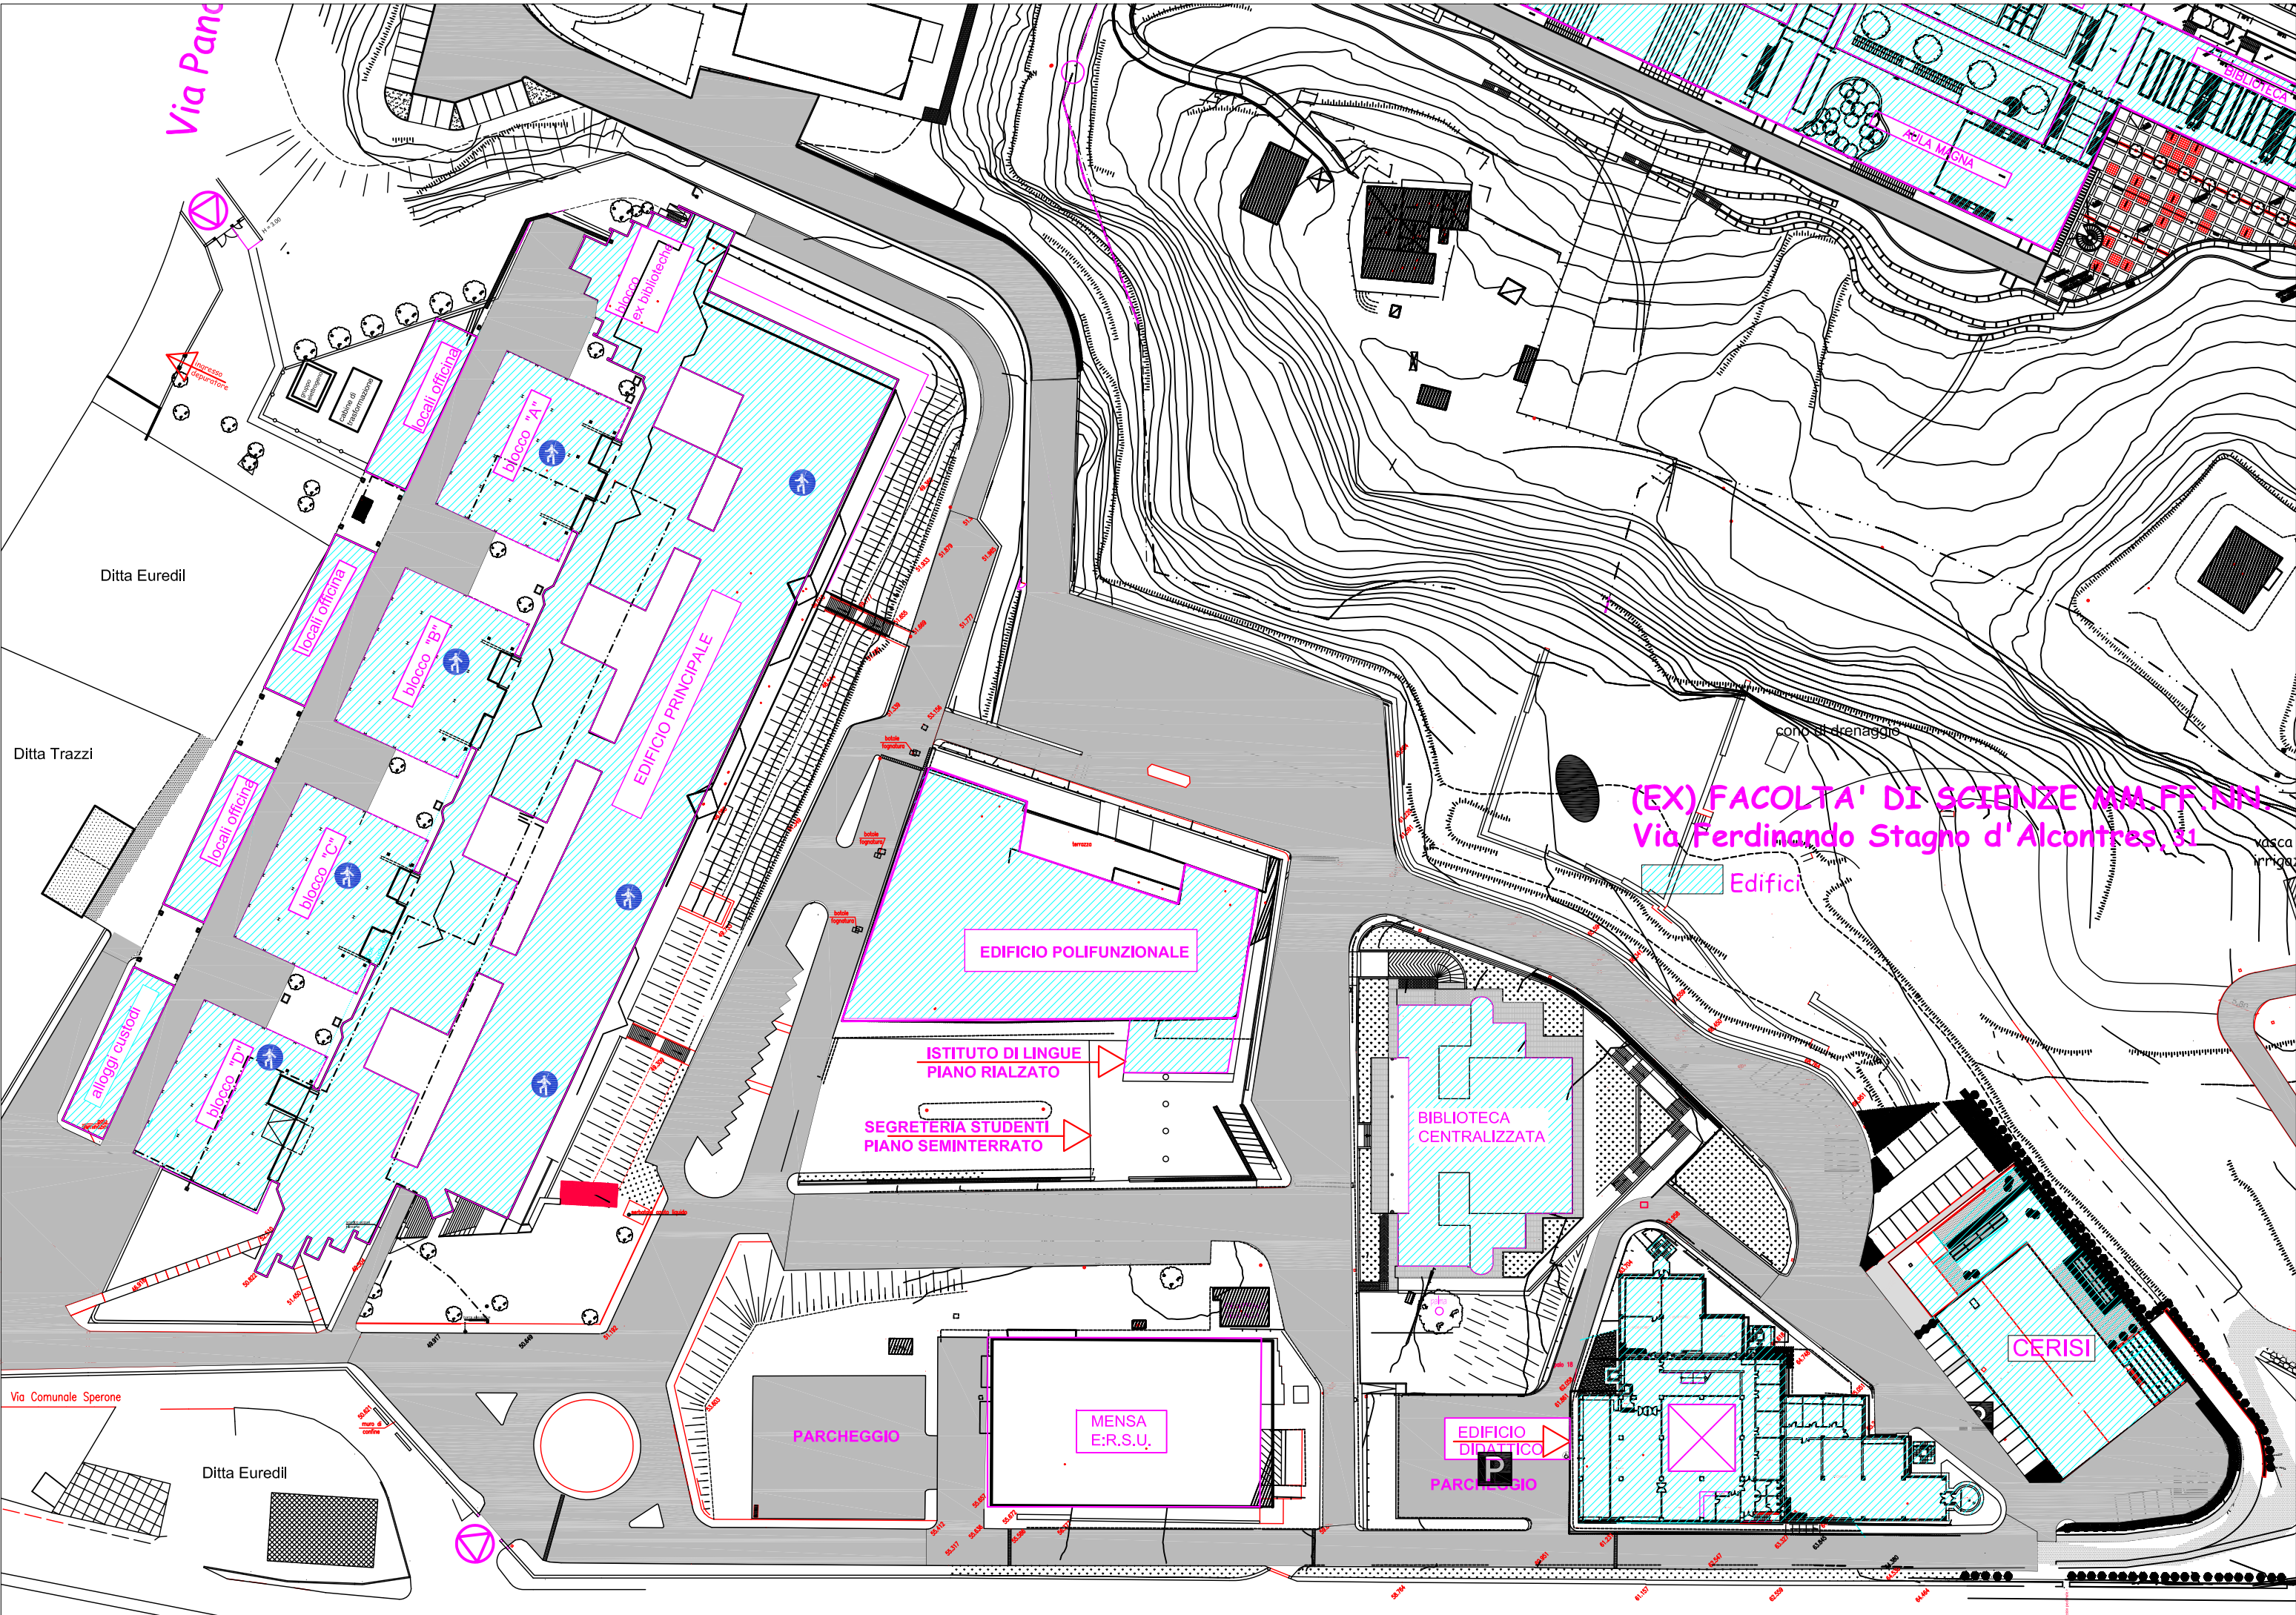


(EX) FACOLTA' DI SCIENZE MM FF NN
Via Ferdinando Stagno d'Alcontres, 31

Edifici


PARCHEGGIO P

Edifici

(ex) Facoltà di Ingegneria
C.da Signore Di Dio - Vill.S.Agata

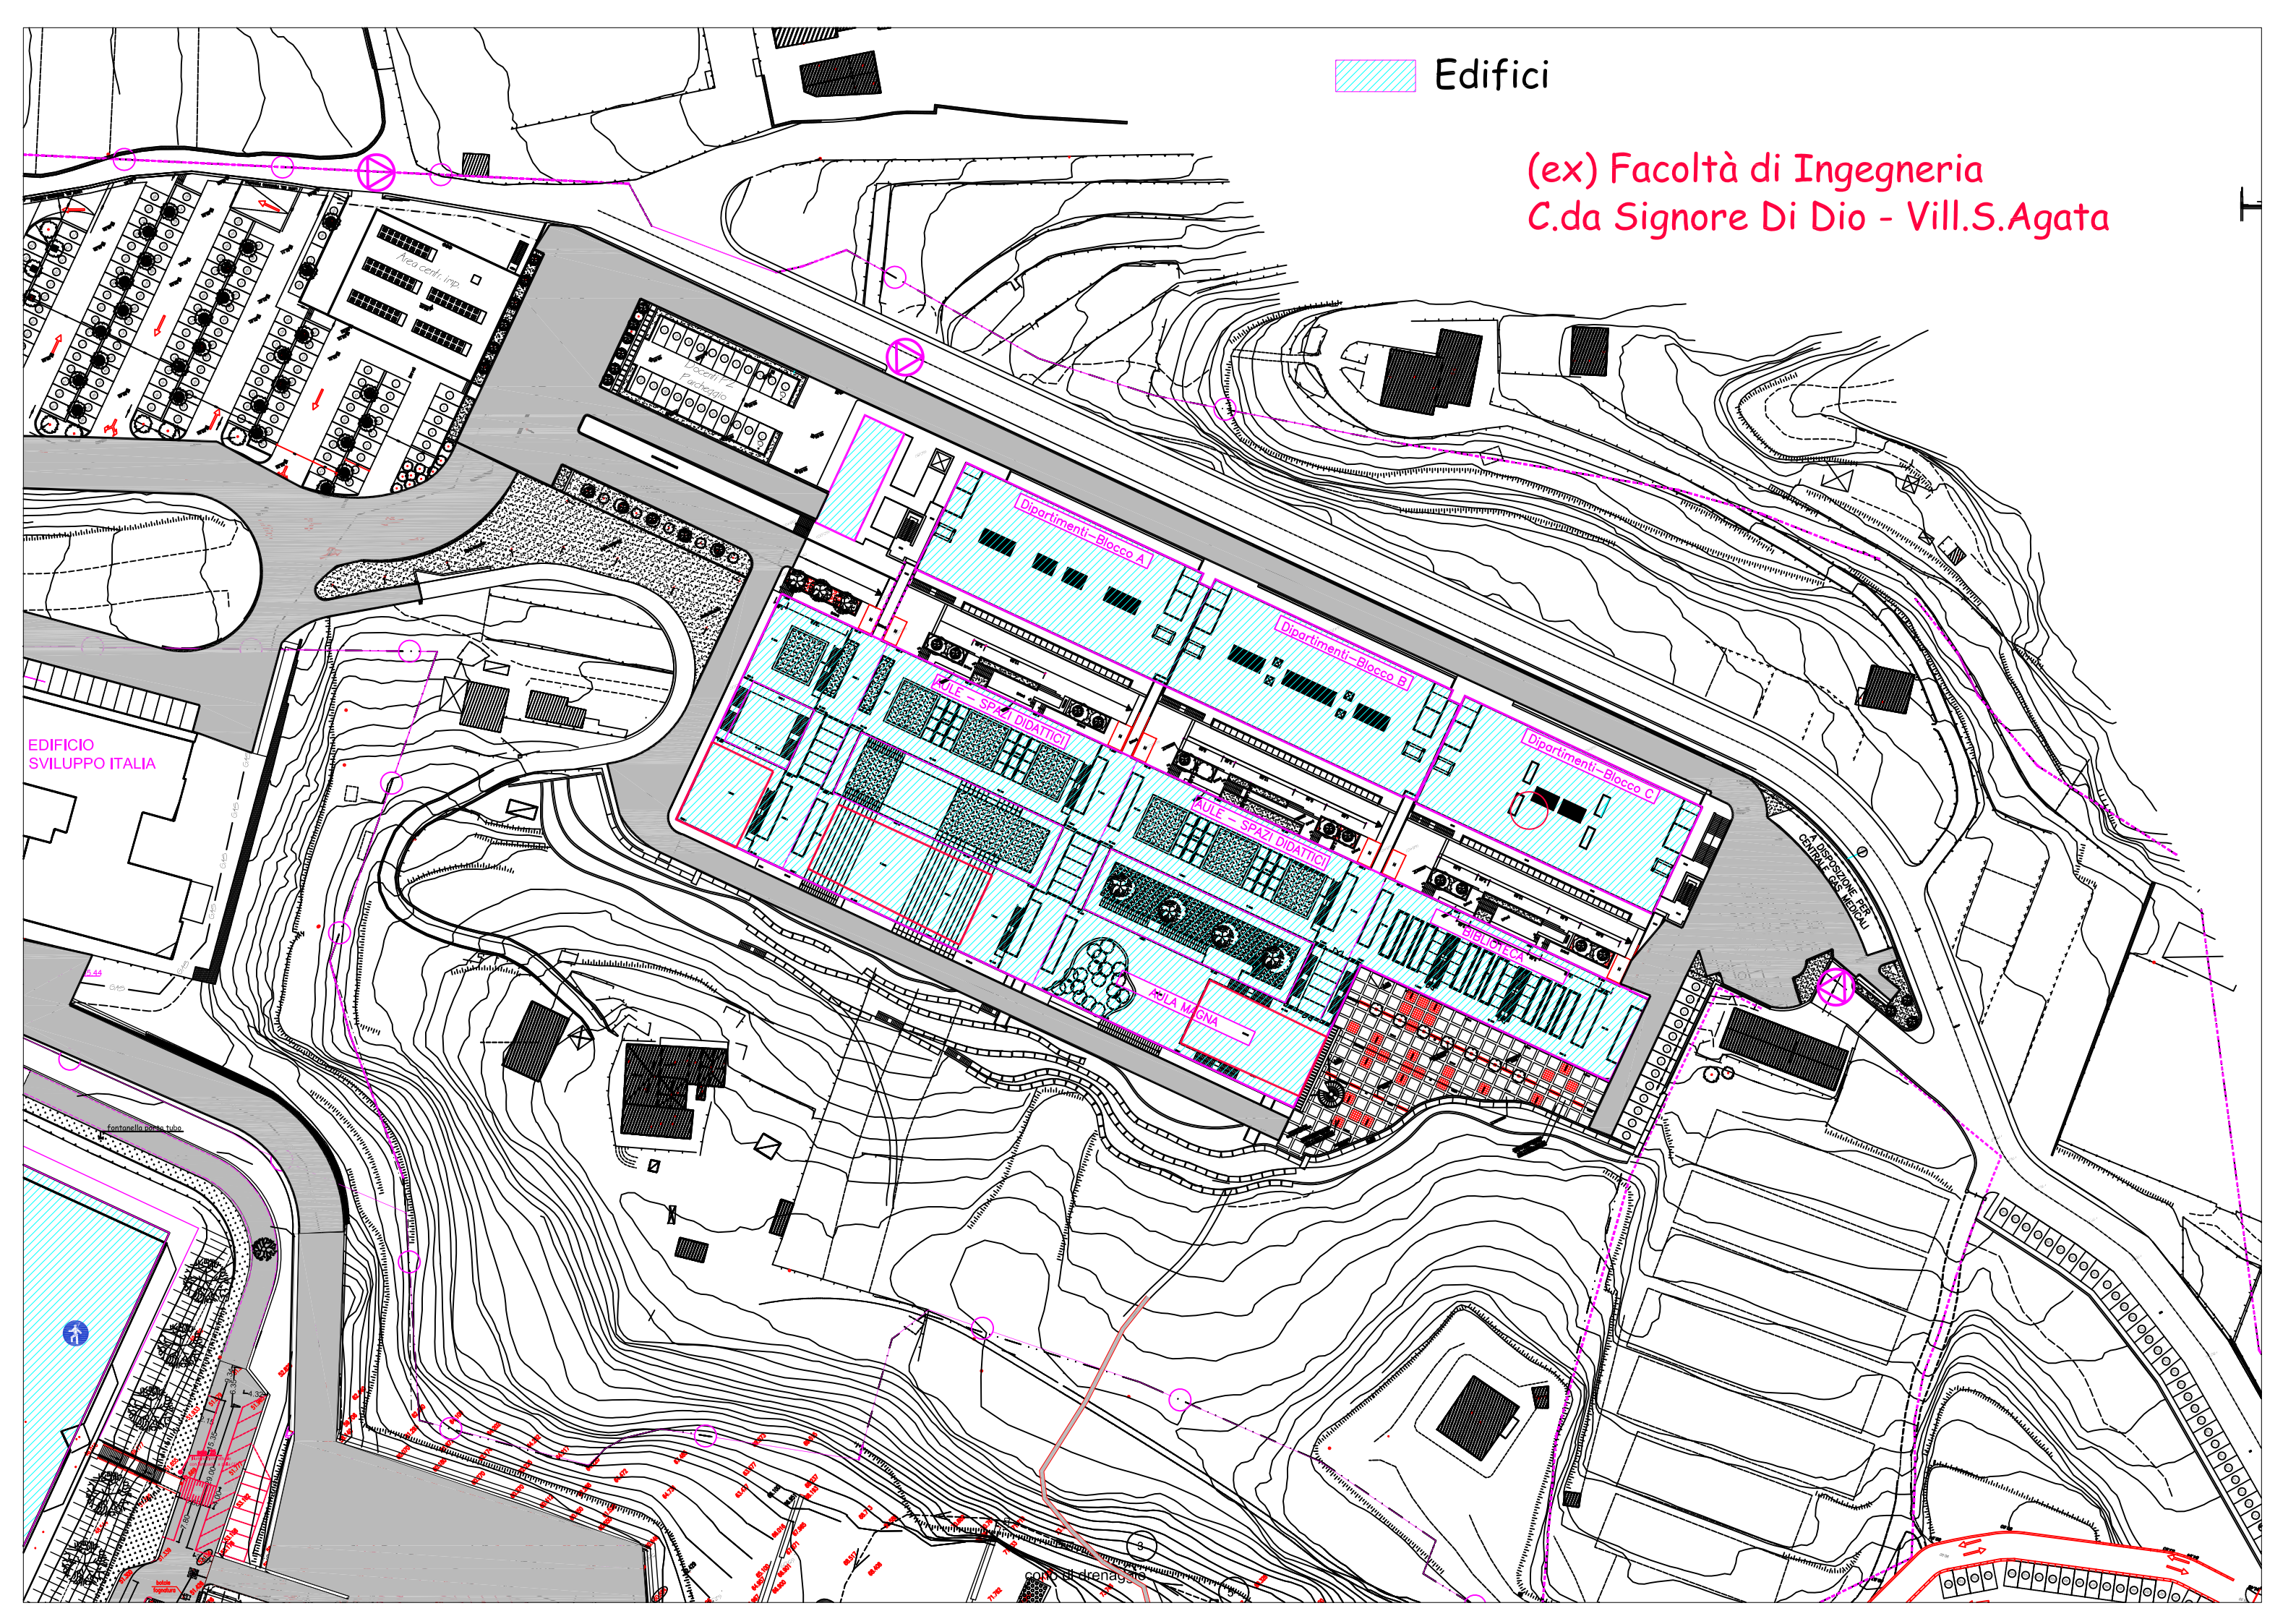


Villa Pace - Via Consolare Pompea

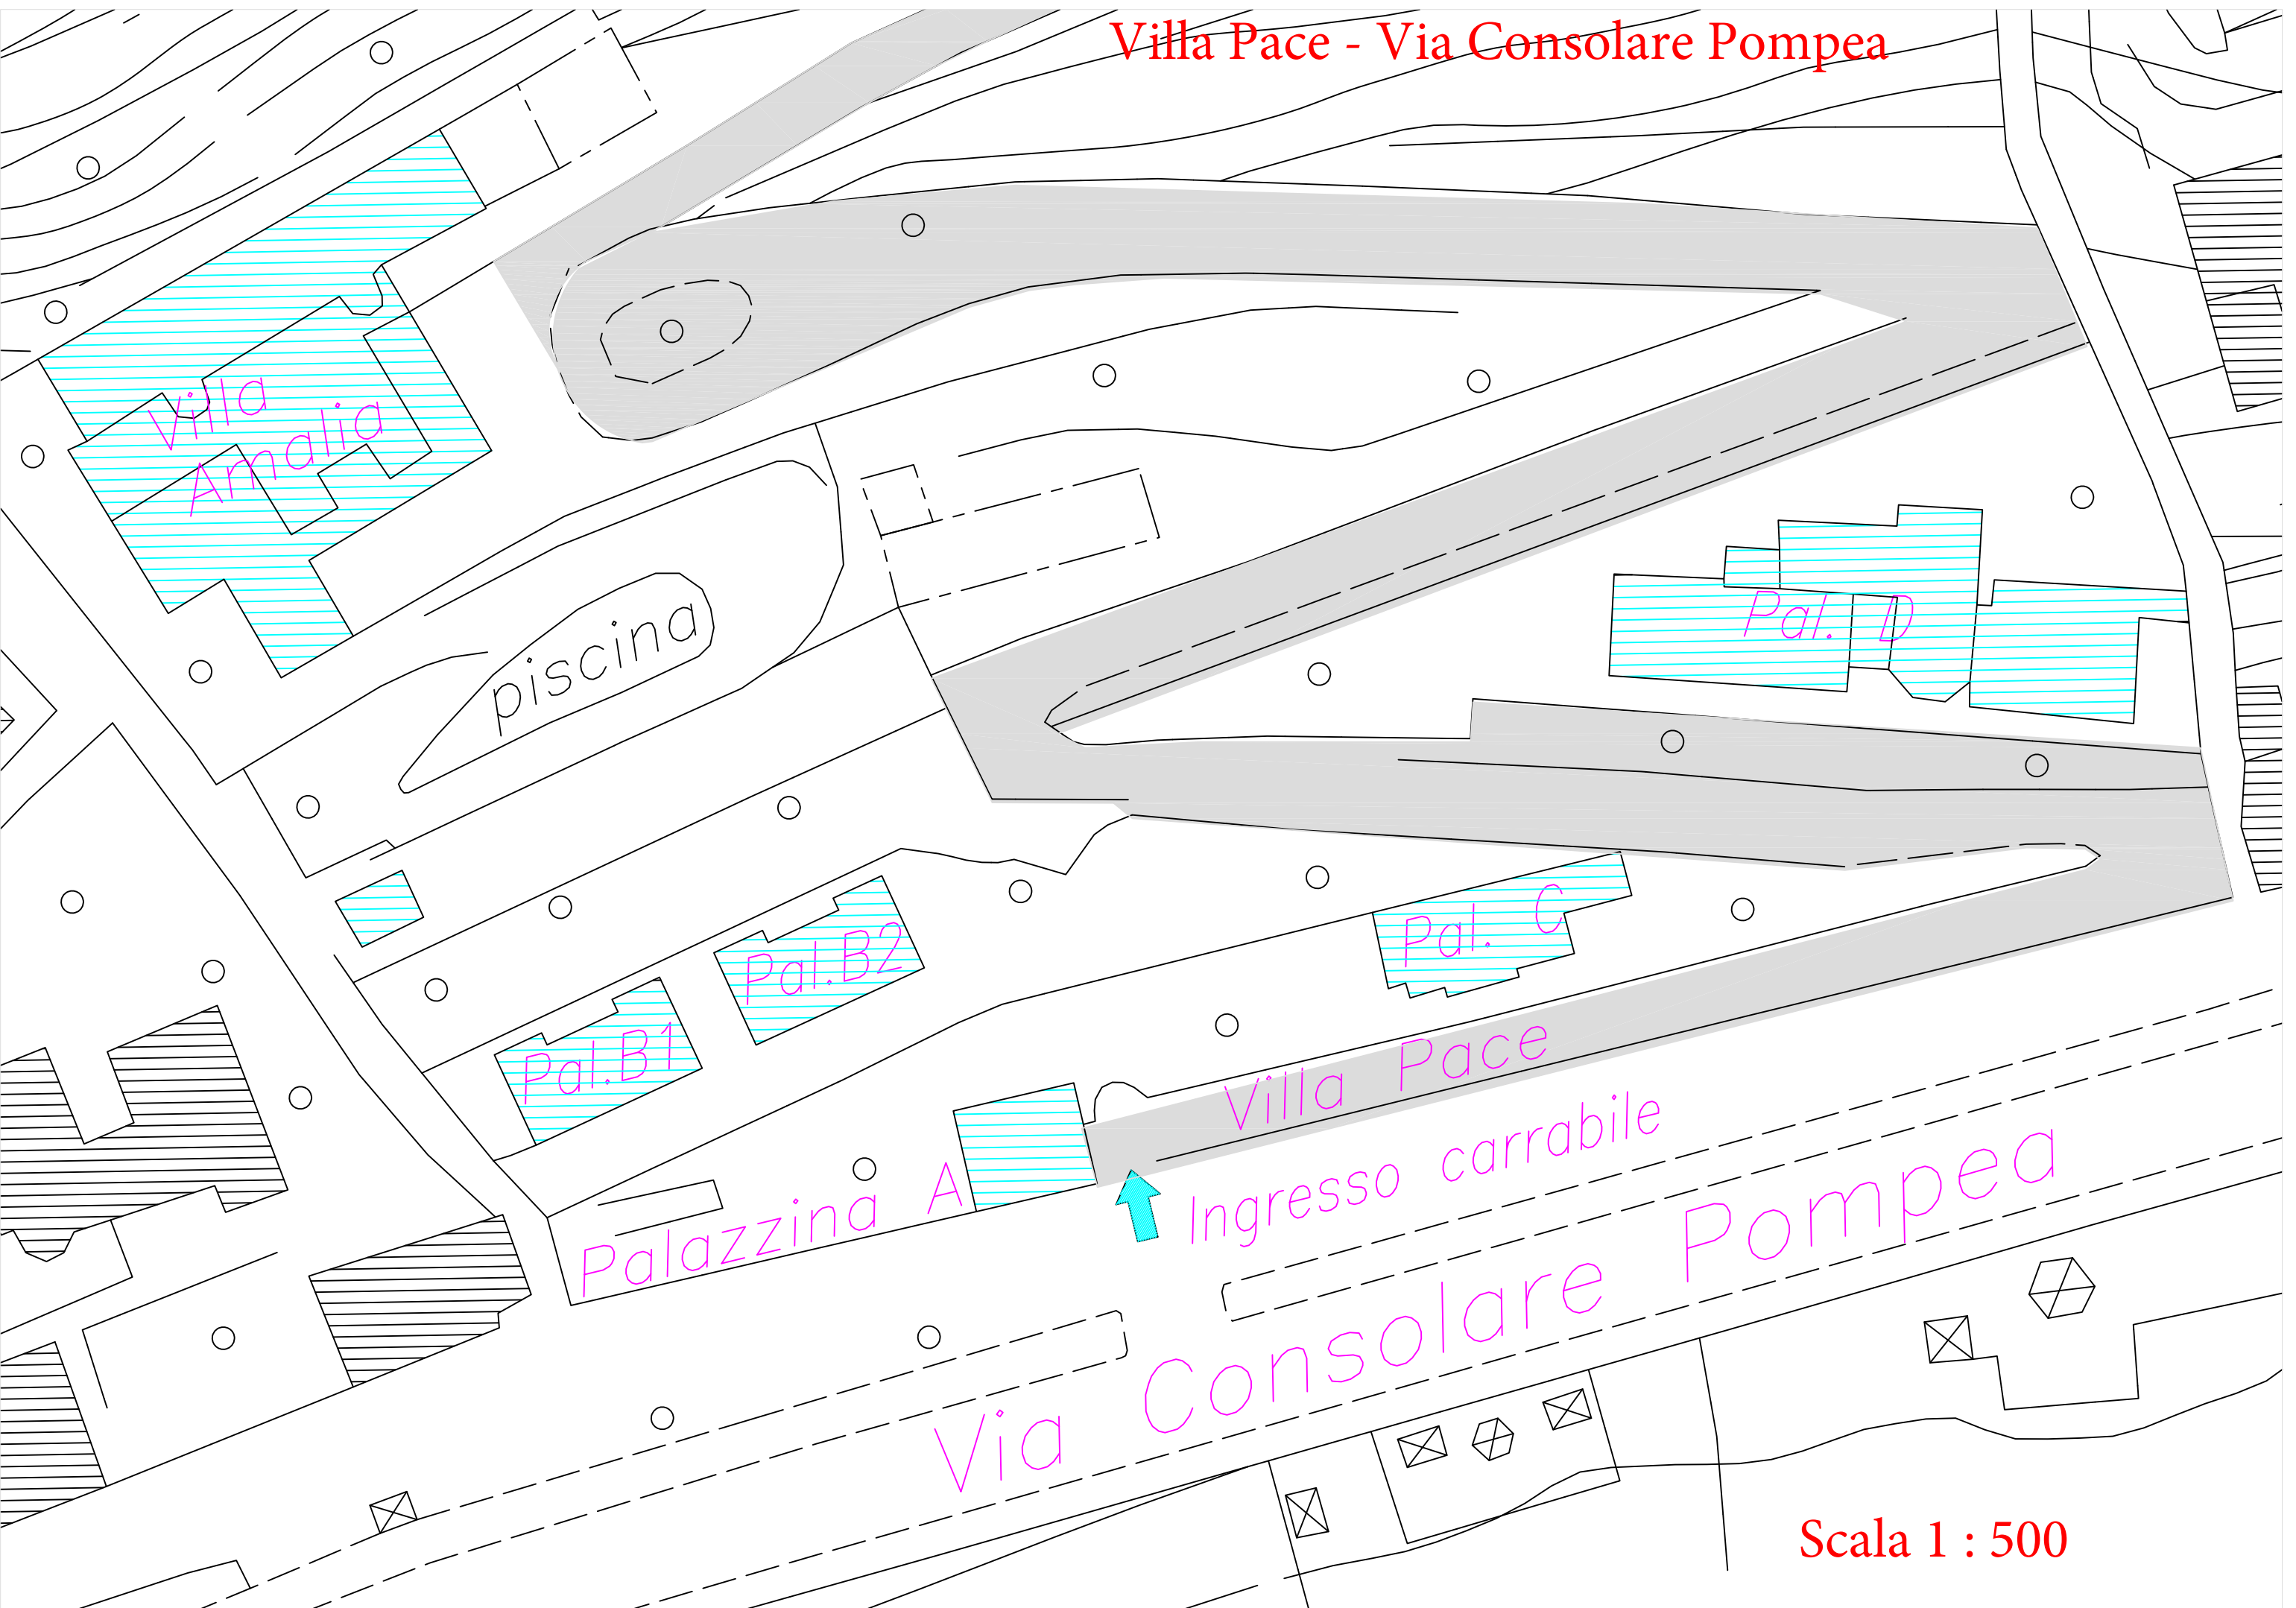

Scala 1 : 500

Villa De Pasquale
via Comunale Santa Lucia Sopra Contesse

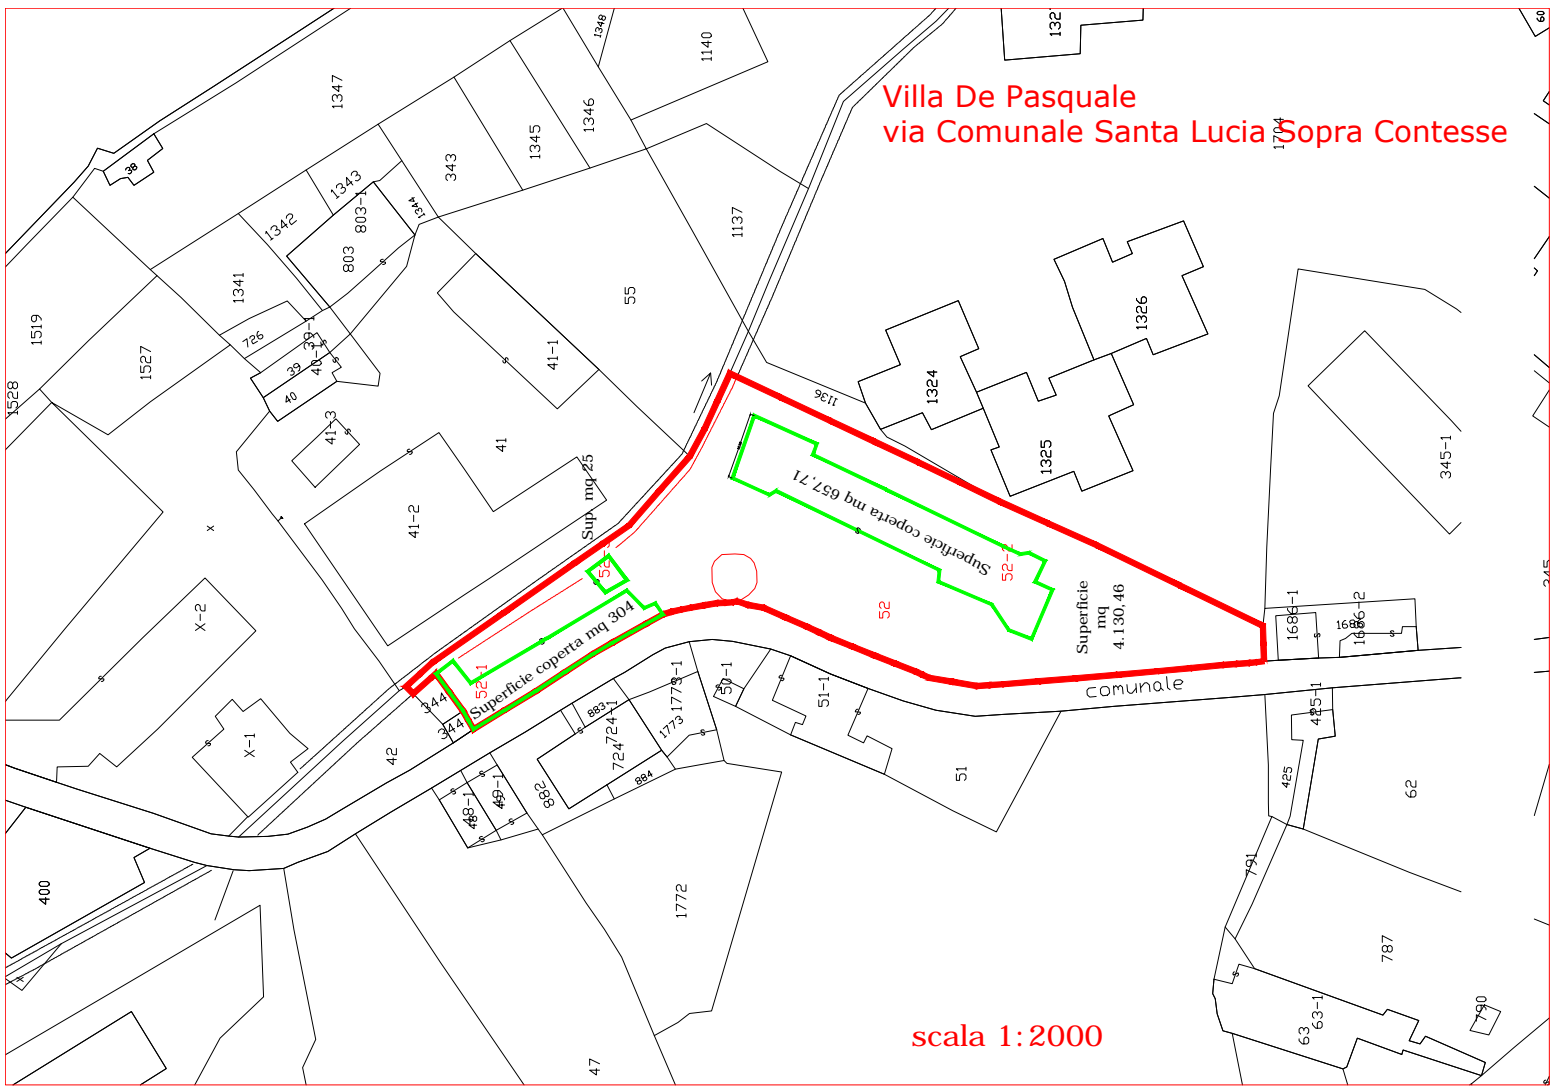

scala 1:2000