


LEGENDA SIMBOLI

	M2 PRESA 220V 10/16A TRIVALENTI
	M1 PRESA CEE INTERBLOCCATA 16A 220V 3P+N
	M1 PRESA CEE INTERBLOCCATA 32A 380V 3P+N+T
	M2 PRESA RI45 CAT.6
	MISCELATORE ACQUA CALDA/FREDDA
	RUBINETTO ACQUA FREDDA PER VASCHETTA
	RUBINETTO ARIA COMPRESSA
	REDUTTORE ELIO
	REDUTTORE AZOTO
	REDUTTORE ARGON
	BRACCIO SNOCCATO SU TRAVE
	ARREDO ESISTENTE
	ARREDO NUOVO

KEY-PLAN
EDIFICIO A

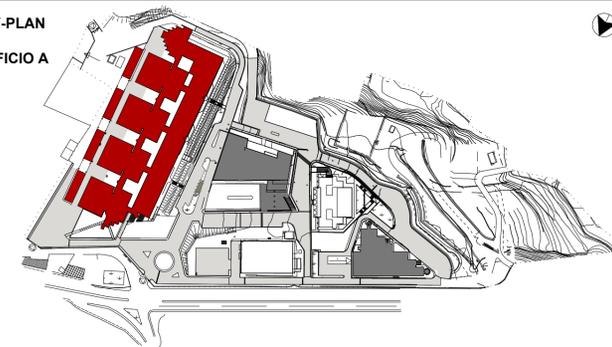

UNIVERSITA' DEGLI STUDI DI MESSINA
UNITÀ SPECIALE DEI SERVIZI TECNICI

LAVORI DI RISTRUTTURAZIONE DEGLI EDIFICI DELLA FACOLTA'
DI SCIENZE MM.FF.NN. IN CONTRADA PAPARDO

PROGETTO ESECUTIVO



DISCIPLINA:
PROGETTO ARREDI TECNICI

ELABORATO:

EDIFICIO A
Funzionale
Pianta LAB A1_A1_b1_20-22

TAVOLA:
PRS1EAT_P1A000740

COD. PROGETTO:
E

NOME FILE:
PRS1EAT_P1A000740 - Pianta
LAB A1_A1_b1_20-22.pdf

SCALA:
1:50

DATA:
11/05/2016

I PROGETTISTI:



IL responsabile della progettazione e
dell'integrazione delle prestazioni
specialistiche

Ing. Santi Caminiti

ASSOCIAZIONE TEMPORANEA D'IMPRESA:

La mandataria:
INGEGNERIA E
COSTRUZIONI S.r.l.
C.F. 01742100917 - P.IVA 01826000917
S. Legato, Via T. Campanella - 09122 Messina
Tel. 0909 6413174 - Fax 0909 6611223

La mandante:

Ing. Rosario De Domenico

REV.	DATA	REFERIMENTO REVISIONE	ESEG.	CONTR.	APPR.
01	11/05/2016				Caminiti
02					
03					
04					
05					
06					

IL RESPONSABILE UNICO DEL PROCEDIMENTO:

Ing. Francesco Oteri