


LEGENDA SIMBOLI

●	N2 PRESA 220V 10/16A TRIVALENTE
●	N1 PRESA CEE INTERBLOCCATA 16A, 220V 2P+T
●	N1 PRESA CEE INTERBLOCCATA 32A, 380V 3P+N+T
●	N2 PRESA RI45 CEE
●	MISCELATORE ACQUA CALDA/FREDDA
●	RUBINETTO ACQUA FREDDA PER VASCHETTA
●	RUBINETTO ARIA COMPRESSA
●	REDUTTORE ELIO
●	REDUTTORE AZOTO
●	REDUTTORE ARGON
⊕	BRACCIO SODIATO SU TRAVE
□	ARREDO ESISTENTE
□	ARREDO NUOVO

KEY-PLAN
EDIFICIO A

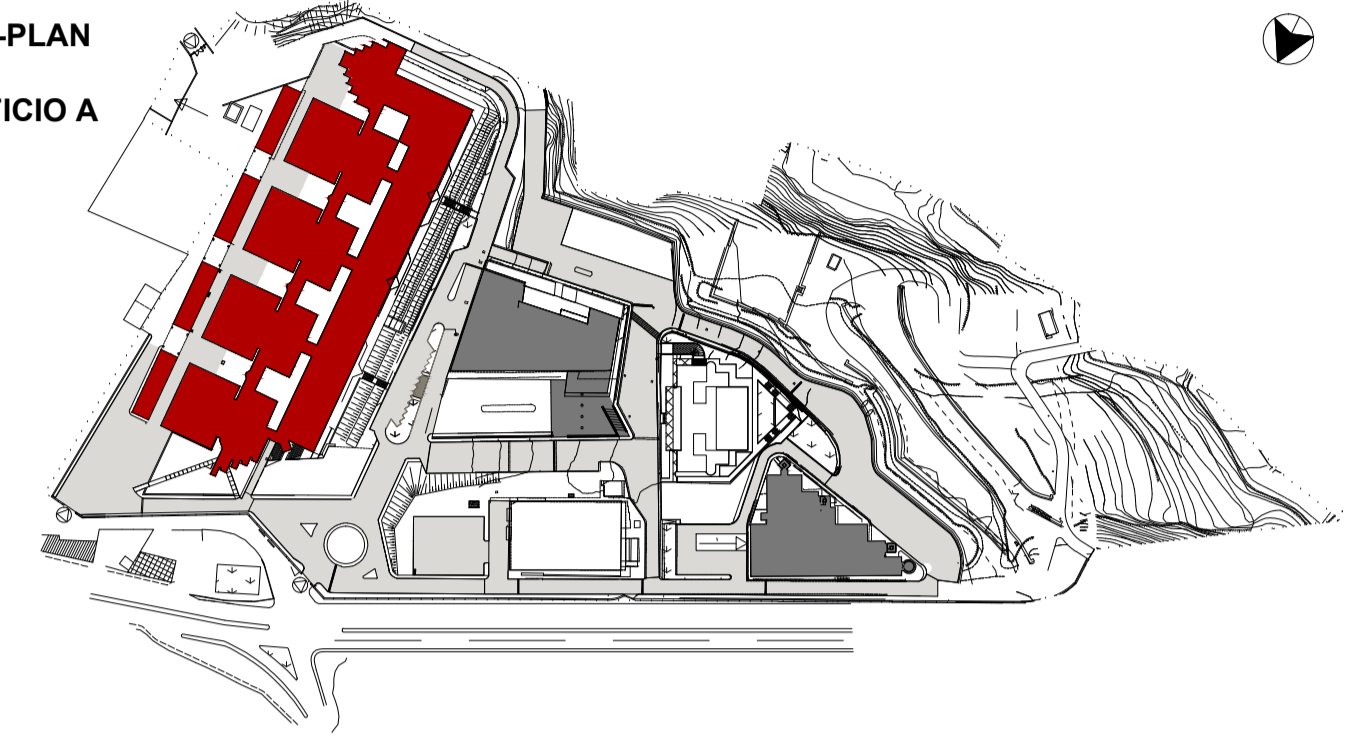

UNIVERSITA' DEGLI STUDI DI MESSINA
UNITÀ SPECIALE DEI SERVIZI TECNICI

LAVORI DI RISTRUTTURAZIONE DEGLI EDIFICI DELLA FACOLTA'
DI SCIENZE MM.FF.NN. IN CONTRADA PAPARDO

PROGETTO ESECUTIVO



DISCIPLINA:
PROGETTO ARREDI TECNICI

ELABORATO:
EDIFICIO A
Funzionale
Pianta LAB A1_A1_c1_17

TAVOLA:
PRS1EAT_P1A000840

COD. PROGETTO: E	NOME FILE: PRS1EAT_P1A000840 - Pianta LAB A1_A1_c1_17.pdf	SCALA: 1:50	DATA: 11/05/2016
---------------------	---	----------------	---------------------

I PROGETTISTI:
Architena ENGINEERING
IL responsabile della progettazione e dell'integrazione delle prestazioni specialistiche
Ing. Santi Caminiti

ASSOCIAZIONE TEMPORANEA D'IMPRESA:
La mandataria:
INGEGNERIA E COSTRUZIONI S.r.l.
C.F. 01742100971 - P.IVA 01826000973
S. Legato, Via T. Campanella - 98122 Messina
Tel. 0909 6413174 - Fax 0909 6611223
La mandante:
LUPO' COSTRUZIONI S.r.l.
Ing. Rosario De Domenico

REV.	DATA	REFERIMENTO REVISIONE	ESEG.	CONTR.	APPR.
01	11/05/16				Caminiti
02					
03					
04					
05					
06					

IL RESPONSABILE UNICO DEL PROCEDIMENTO:
Ing. Francesco Oteri