
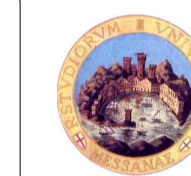


LEGENDA SIMBOLI	
	M2 PRESE 220V 10/16A TRIVALENTI
	M1 PRESE CEE INTERBLOCCATA 16A, 230V 3P+N-T
	M1 PRESE CEE INTERBLOCCATA 32A, 380V 3P+N-T
	M2 PRESE RJ45 CAT.6
	MISCELATORE ACQUA CALDA/FREDDA
	RUBINETTO ACQUA FREDDA PER VASCHETTA
	RUBINETTO ARIA COMPRESSA
	RISUTTORE ELIO
	RISUTTORE AUSTO
	RISUTTORE ARGON
	BRACCIO SAGGIATO SU TRAVE
	ARREDO ESISTENTE
	ARREDO NUOVO

KEY-PLAN  
EDIFICIO A

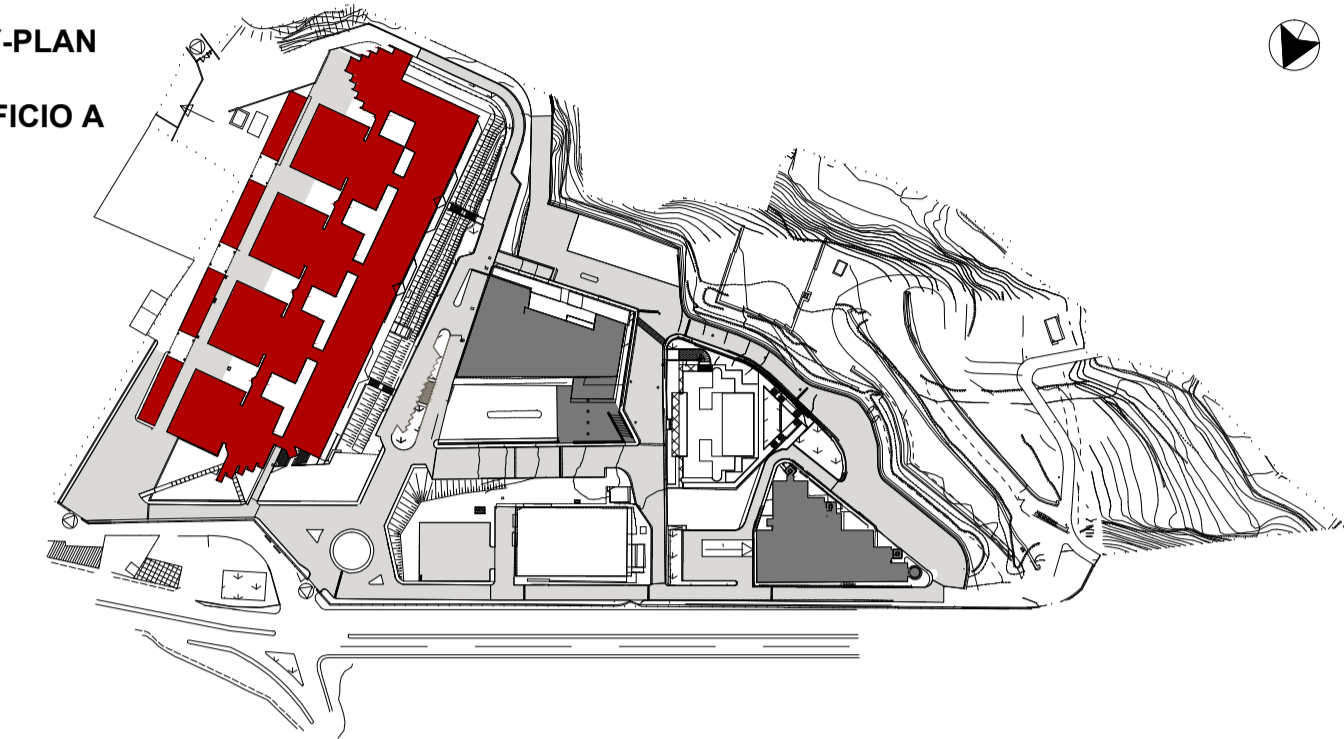

UNIVERSITA' DEGLI STUDI DI MESSINA  
UNITÀ SPECIALE DEI SERVIZI TECNICI

LAVORI DI RISTRUTTURAZIONE DEGLI EDIFICI DELLA FACOLTA'  
DI SCIENZE MM.FF.NN. IN CONTRADA PAPARDO

PROGETTO ESECUTIVO



DISCIPLINA:  
PROGETTO ARREDI TECNICI

ELABORATO:  
  
EDIFICIO A  
Funzionale  
Pianta LAB A1\_A2\_a1-2

TAVOLA:  
PRS1EAT\_P1A001040

COD. PROGETTO:  
E

NOME FILE:  
PRS1EAT\_P1A001040 -  
Pianta LAB A1\_A2\_a1-2.pdf

SCALA:  
1:50

DATA:  
11/05/2016

I PROGETTISTI:



IL responsabile della progettazione e  
dell'integrazione delle prestazioni  
specialistiche

Ing. Santi Caminiti

ASSOCIAZIONE TEMPORANEA D'IMPRESE:

La mandataria:

INGEGNERIA E  
COSTRUZIONI S.r.l.  
C.F. 01742100971 - P.IVA 01826000971  
S. Legato, Via T. Caminito - 98122 Messina  
Tel. 0909 6413176 - Fax 0909 6611223

IL LEGALE  
RAPPRESENTANTE

La mandante:

LUPO'  
COSTRUZIONI S.r.l.

Ing.  
Rosario De Domenico

REV.	DATA	REFERIMENTO REVISIONE	ESEG.	CONTR.	APPR.
01	11/05/16				Caminiti
02					
03					
04					
05					
06					

IL RESPONSABILE UNICO DEL PROCEDIMENTO:

Ing. Francesco Oteri