


LEGENDA SIMBOLI

●	N2 PRESA 220V 10/16A TRIVALENTE
●	N1 PRESA CEE INTERBLOCCATA 16A 220V 2P+T
●	N1 PRESA CEE INTERBLOCCATA 32A 380V 3P+N+T
●	N2 PRESA RH45 CAT.6
●	MISCELATORE ACQUA CALDA/FREDDA
●	RUBINETTO ACQUA FREDDA PER WASHNETTA
●	RUBINETTO ARIA COMPRESSA
●	ISOLTORE ELIO
●	ISOLTORE AZOTO
●	ISOLTORE ARGON
⊕	BRACCIO ONDATO SU TRAVE
□	ARREDO ESISTENTE
□	ARREDO NUOVO

KEY-PLAN
EDIFICIO A

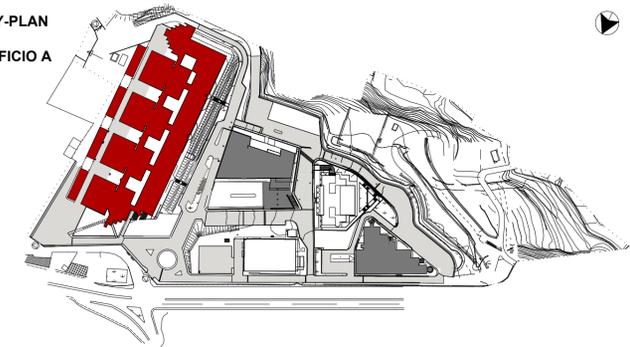

UNIVERSITA' DEGLI STUDI DI MESSINA
UNITÀ SPECIALE DEI SERVIZI TECNICI

LAVORI DI RISTRUTTURAZIONE DEGLI EDIFICI DELLA FACOLTA'
DI SCIENZE MM.FF.NN. IN CONTRADA PAPARDO

PROGETTO ESECUTIVO



DISCIPLINA:
PROGETTO ARREDI TECNICI

ELABORATO:

EDIFICIO A
Funzionale
Pianta LAB A1_A2_b1-1_b1-2

TAVOLA:
PRS1EAT_P1A001240

COD. PROGETTO:
E

NOME FILE:
PRS1EAT_P1A001240 - Pianta
LAB A1_A2_b1-1_b1-2.pdf

SCALA:
1:50

DATA:
11/05/2016

I PROGETTISTI:



IL responsabile della progettazione e
dell'integrazione delle prestazioni
specialistiche

Ing. Santi Caminiti

ASSOCIAZIONE TEMPORANEA D'IMPRESA:

La mandataria:
INGEGNERIA E
COSTRUZIONI S.r.l.
C.F. 01742100971 - P.IVA 01826000971
S. Legato, Via T. Campanella - 98122 Messina
Tel. 0909 6413176 - Fax 0909 6611223

IL LEGALE
RAPPRESENTANTE

La mandante:
LUPO'
COSTRUZIONI S.r.l.
Ing.
Rosario De Domenico

REV.	DATA	REFERIMENTO REVISIONE	ESEG.	CONTR.	APPR.
01	11/05				Caminiti
02					
03					
04					
05					
06					

IL RESPONSABILE UNICO DEL PROCEDIMENTO:

Ing. Francesco Oteri