


LEGENDA SIMBOLI

	N2 PRESA 220V 10/16A TRIFASITA
	N1 PRESA CEE INTERBLOCCATA 16A, 220V 2P+T
	N1 PRESA CEE INTERBLOCCATA 32A, 380V 3P+N+T
	N2 PRESA RI45 CAT.6
	MISCELATORE ACQUA CALDA/FREDDA
	RUBINETTO ACQUA FREDDA PER VASCHETTA
	RUBINETTO ARIA COMPRESSA
	RISUTTORE ELIO
	RISUTTORE AZOTO
	RISUTTORE ARGON
	BRACCIO SNEGHIATO SU TRAVE
	ARREDO ESISTENTE
	ARREDO NUOVO

KEY-PLAN  
EDIFICIO A

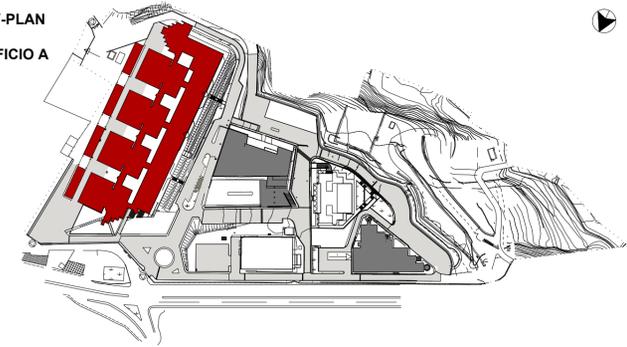

UNIVERSITA' DEGLI STUDI DI MESSINA  
UNITA' SPECIALE DEI SERVIZI TECNICI

LAVORI DI RISTRUTTURAZIONE DEGLI EDIFICI DELLA FACOLTA'  
DI SCIENZE MM.FF.NN. IN CONTRADA PAPARDO

PROGETTO ESECUTIVO



DISCIPLINA:  
PROGETTO ARREDI TECNICI

ELABORATO:  
  
EDIFICIO A  
Funzionale  
Pianta LAB A1\_A2\_b1-3

TAVOLA:  
PRS1EAT\_P1A001340

COD. PROGETTO:  
E

NOME FILE:  
PRS1EAT\_P1A001340 - Pianta  
LAB A1\_A2\_b1-3.pdf

SCALA:  
1:50

DATA:  
11/05/2016

I PROGETTISTI:



IL responsabile della progettazione e  
dell'integrazione delle prestazioni  
specialistiche

Ing. Santi Caminiti

ASSOCIAZIONE TEMPORANEA D'IMPRESA:

La mandataria:  
INGEGNERIA E  
COSTRUZIONI S.r.l.  
C.F. 01742100971 - P.IVA 01826000973  
S. Legato, Via T. Campanella - 98122 Messina  
Tel. 0909 4413174 - Fax 0909 4611223

La mandante:  
  
LUPO'  
COSTRUZIONI S.r.l.

IL LEGALE  
RAPPRESENTANTE

Ing.  
Rosario De Domenico

REV.	DATA	REFERIMENTO REVISIONE	ESEG.	CONTR.	APPR.
01	11/05/16				Caminiti
02					
03					
04					
05					
06					

IL RESPONSABILE UNICO DEL PROCEDIMENTO:

Ing. Francesco Oteri